



SEZIONE TIPO ROTATORIA RAGGIO 25,00m

SCALA 1:50

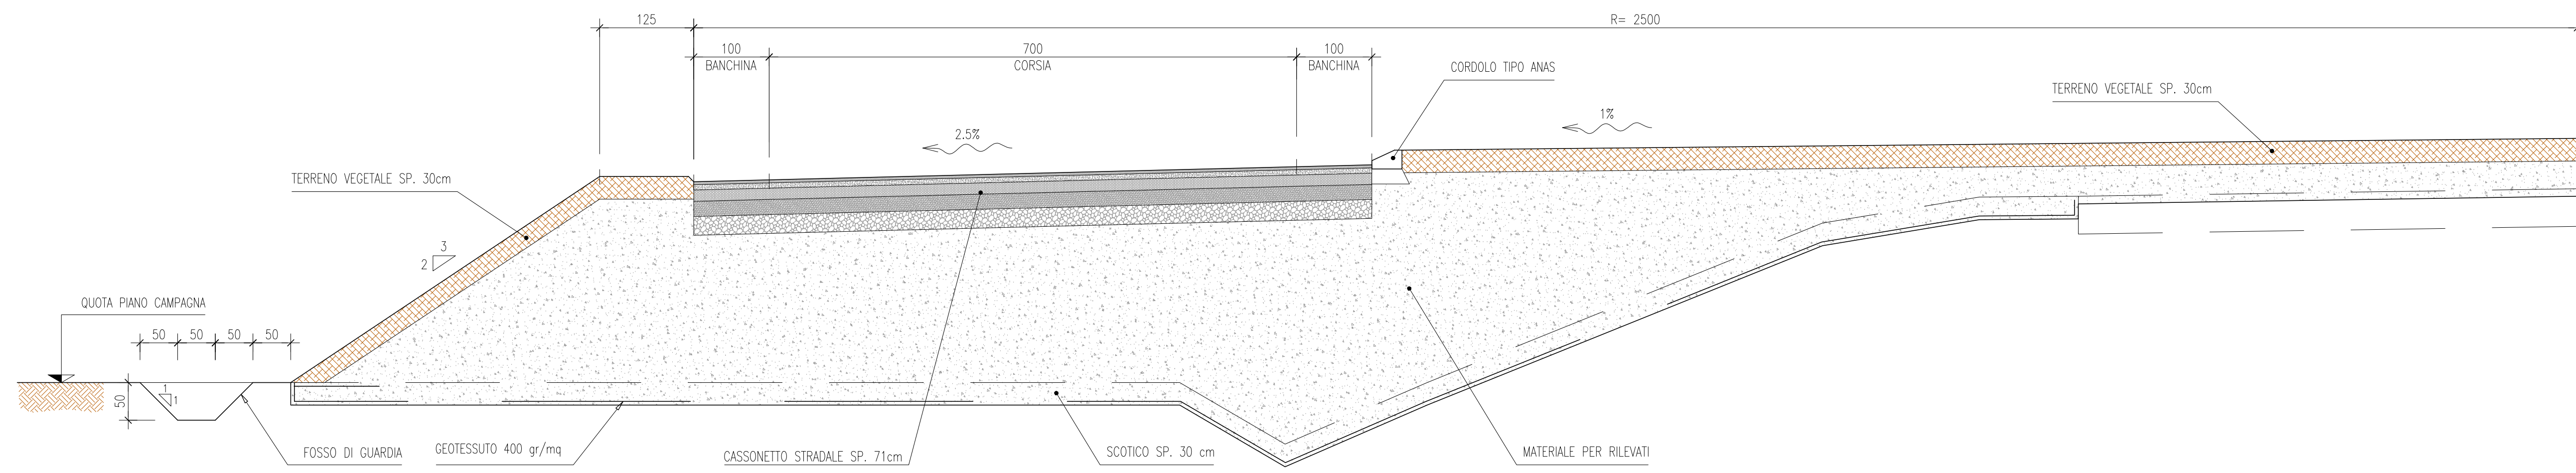


SEZIONE TIPO ROTATORIA RAGGIO 20,00m CON ZONA SORMONTABILE

SCALA 1:50

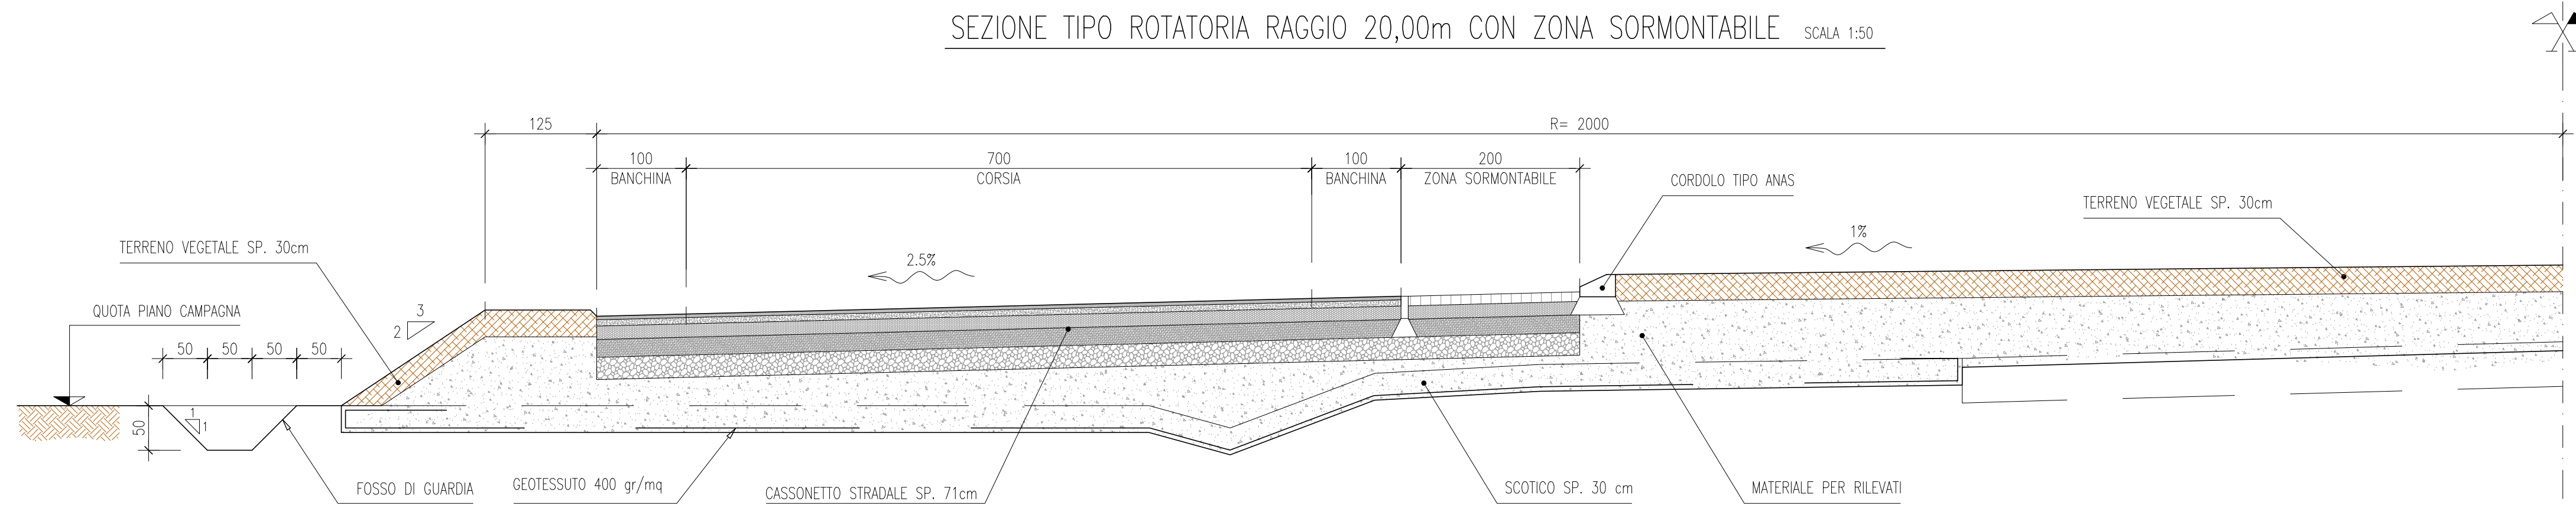


SEZIONE TIPO RAMI DI ACCESSO ROTATORIE

SCALA 1:50

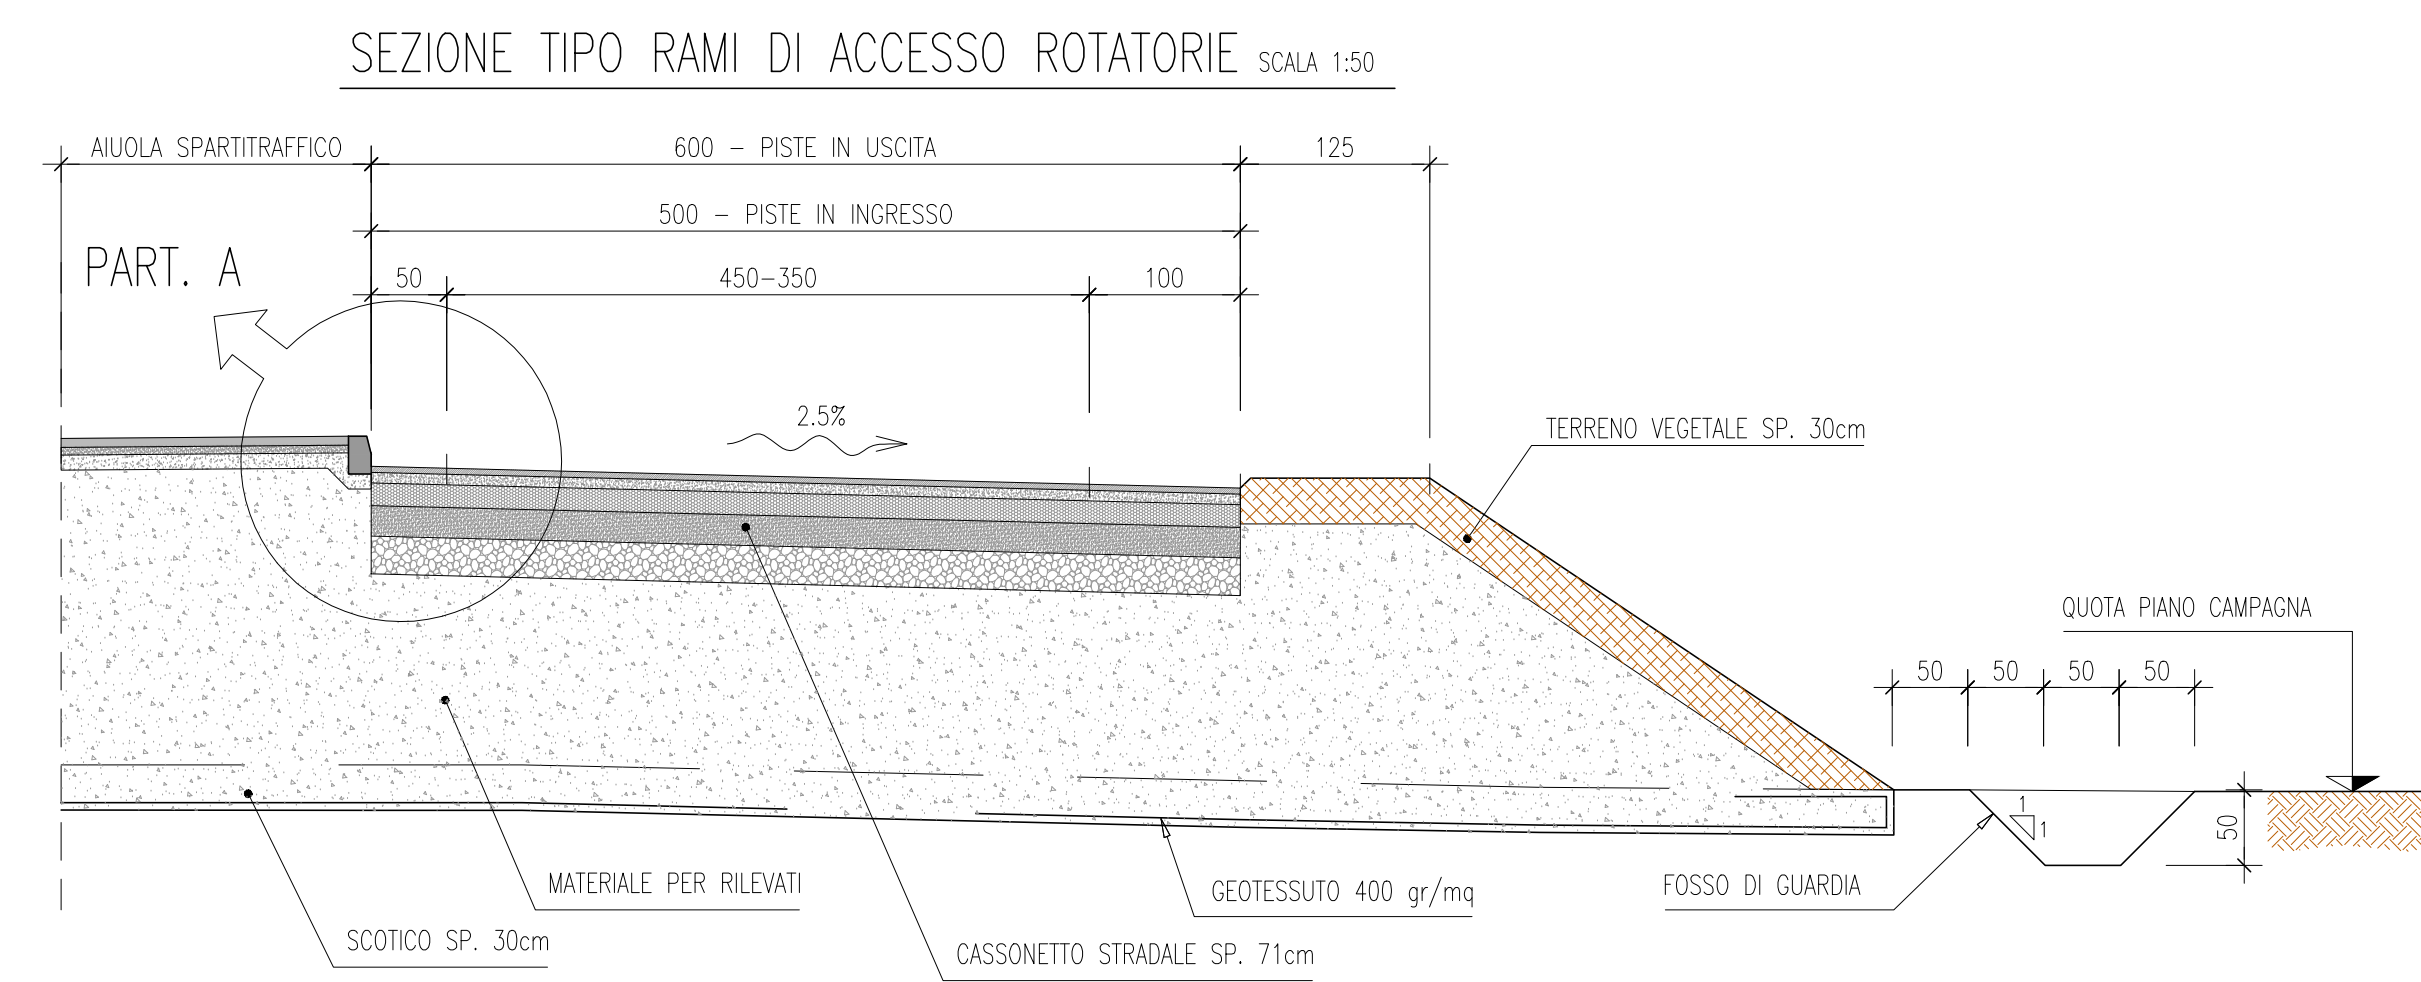


SEZIONE TIPO S.S. 309 "ROMEA"

SCALA 1:50

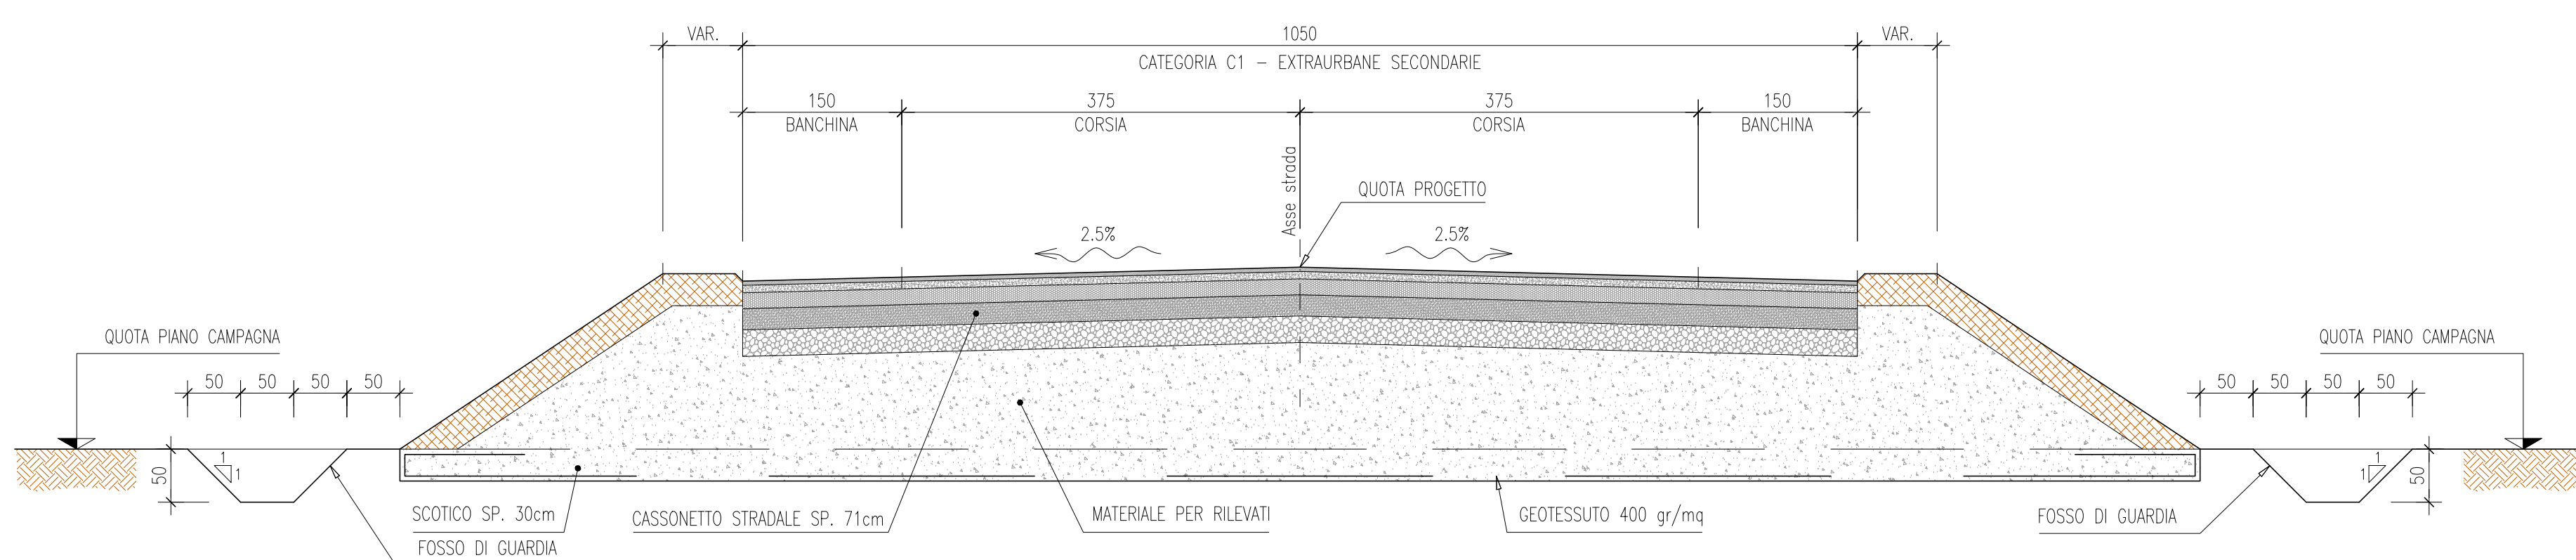


SEZIONE TIPO STRADE SECONDARIE CATEGORIA F2

SCALA 1:50

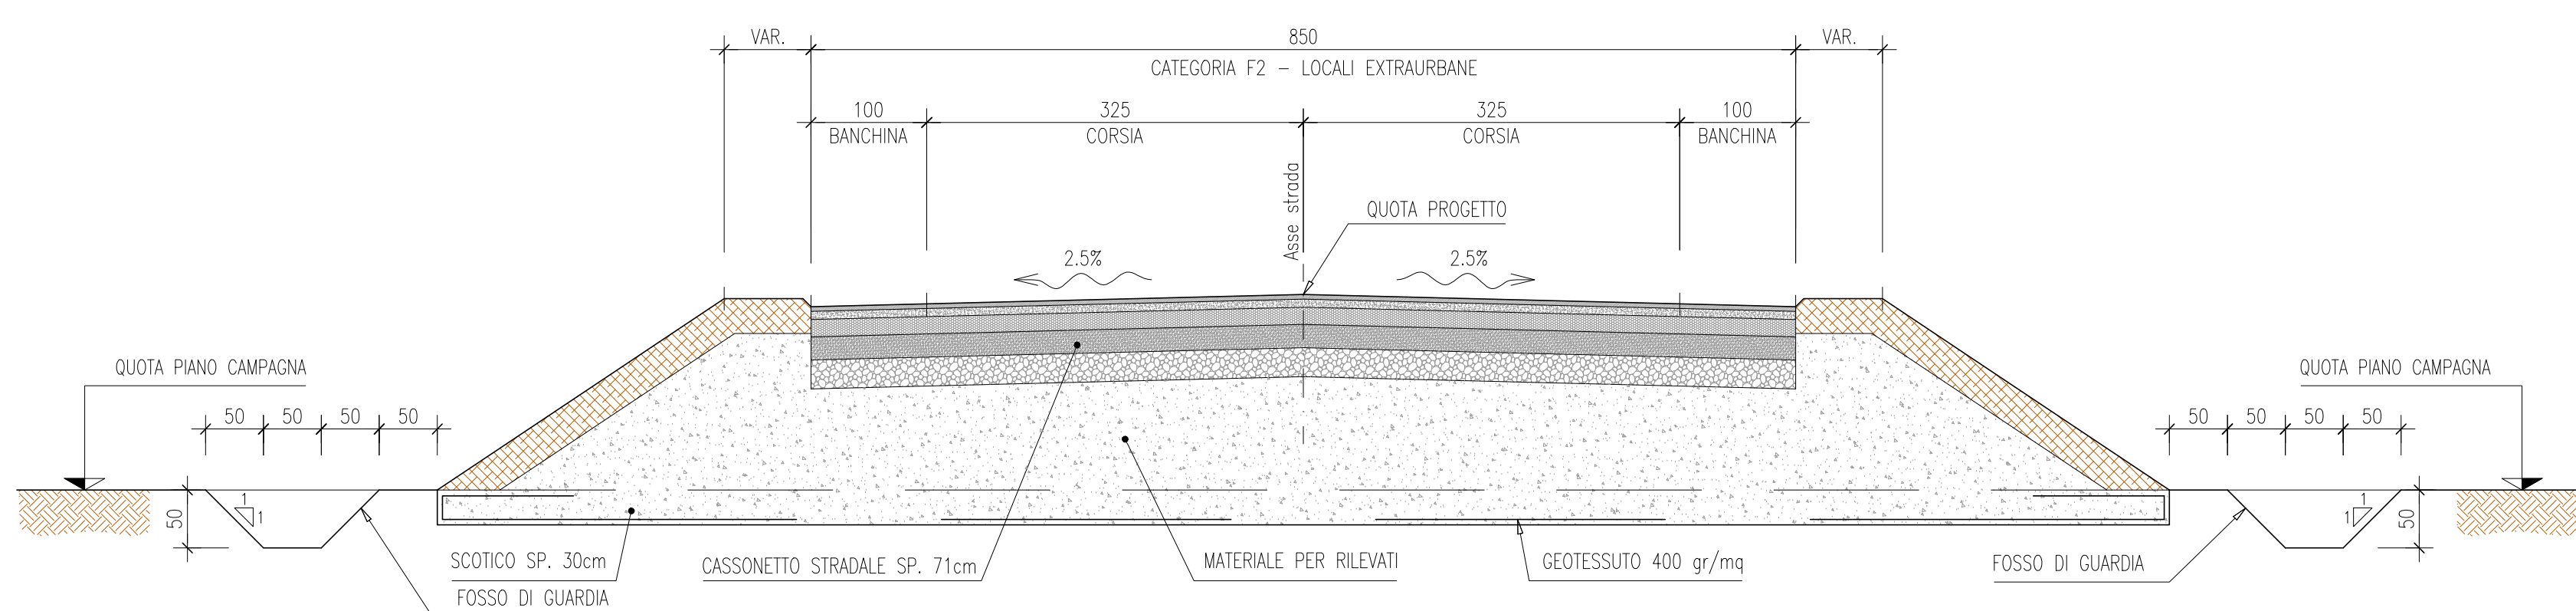


SEZIONE TIPO PISTE UNIDIREZIONALI

SCALA 1:50

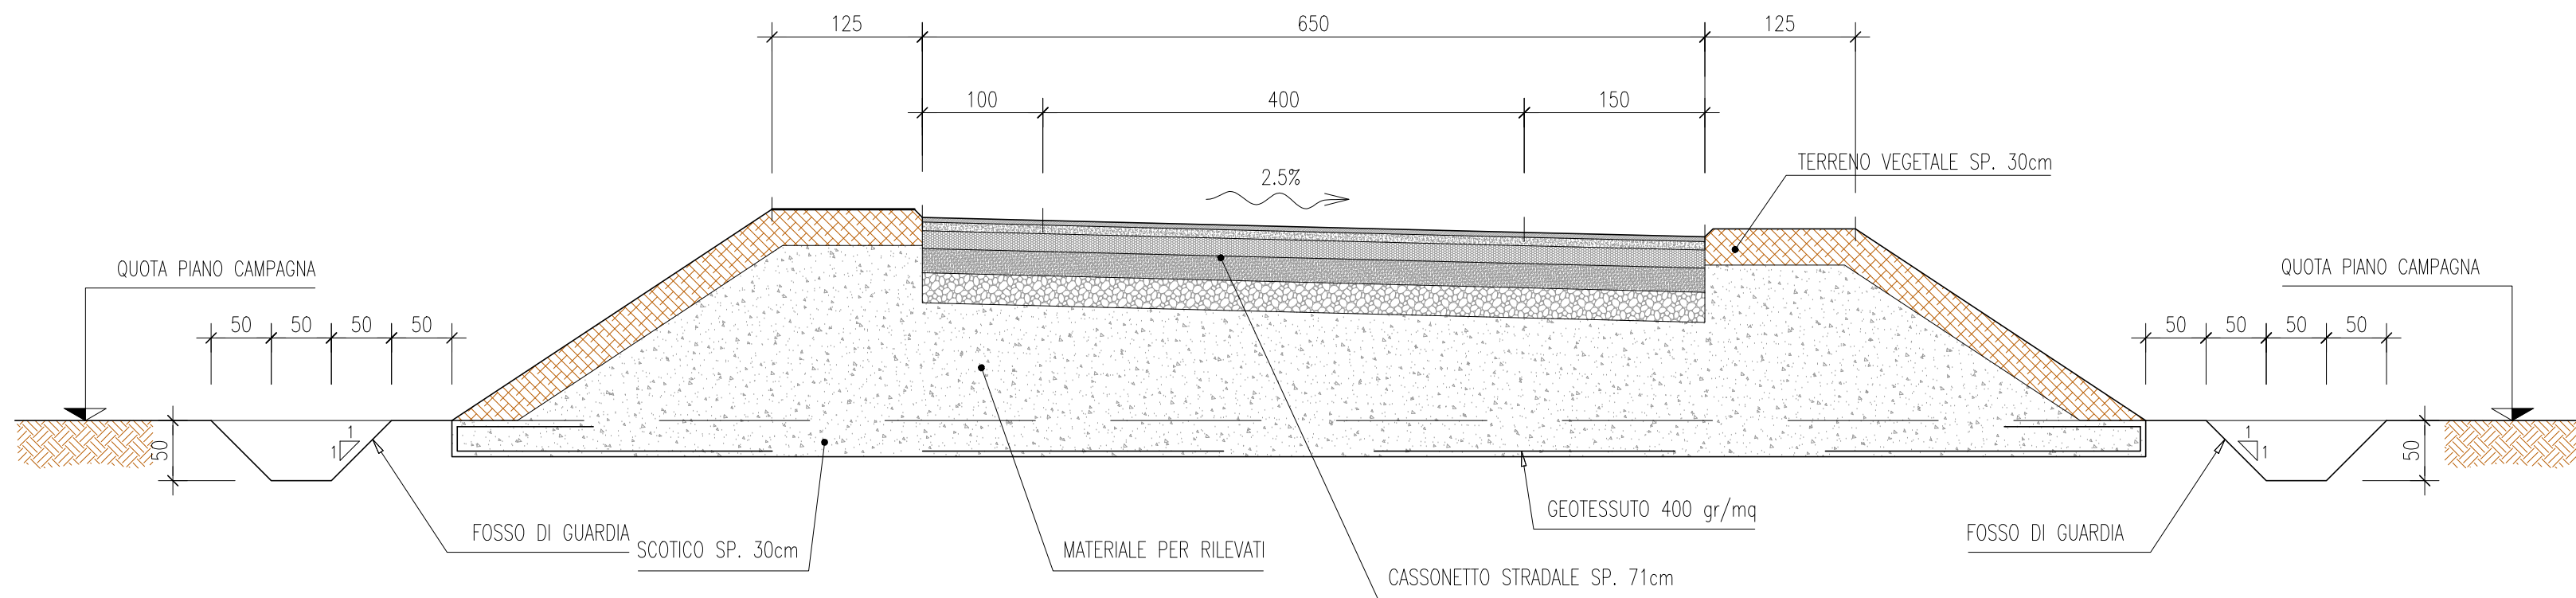


SEZIONE TIPO ALLARGAMENTO STRADALE

SCALA 1:50

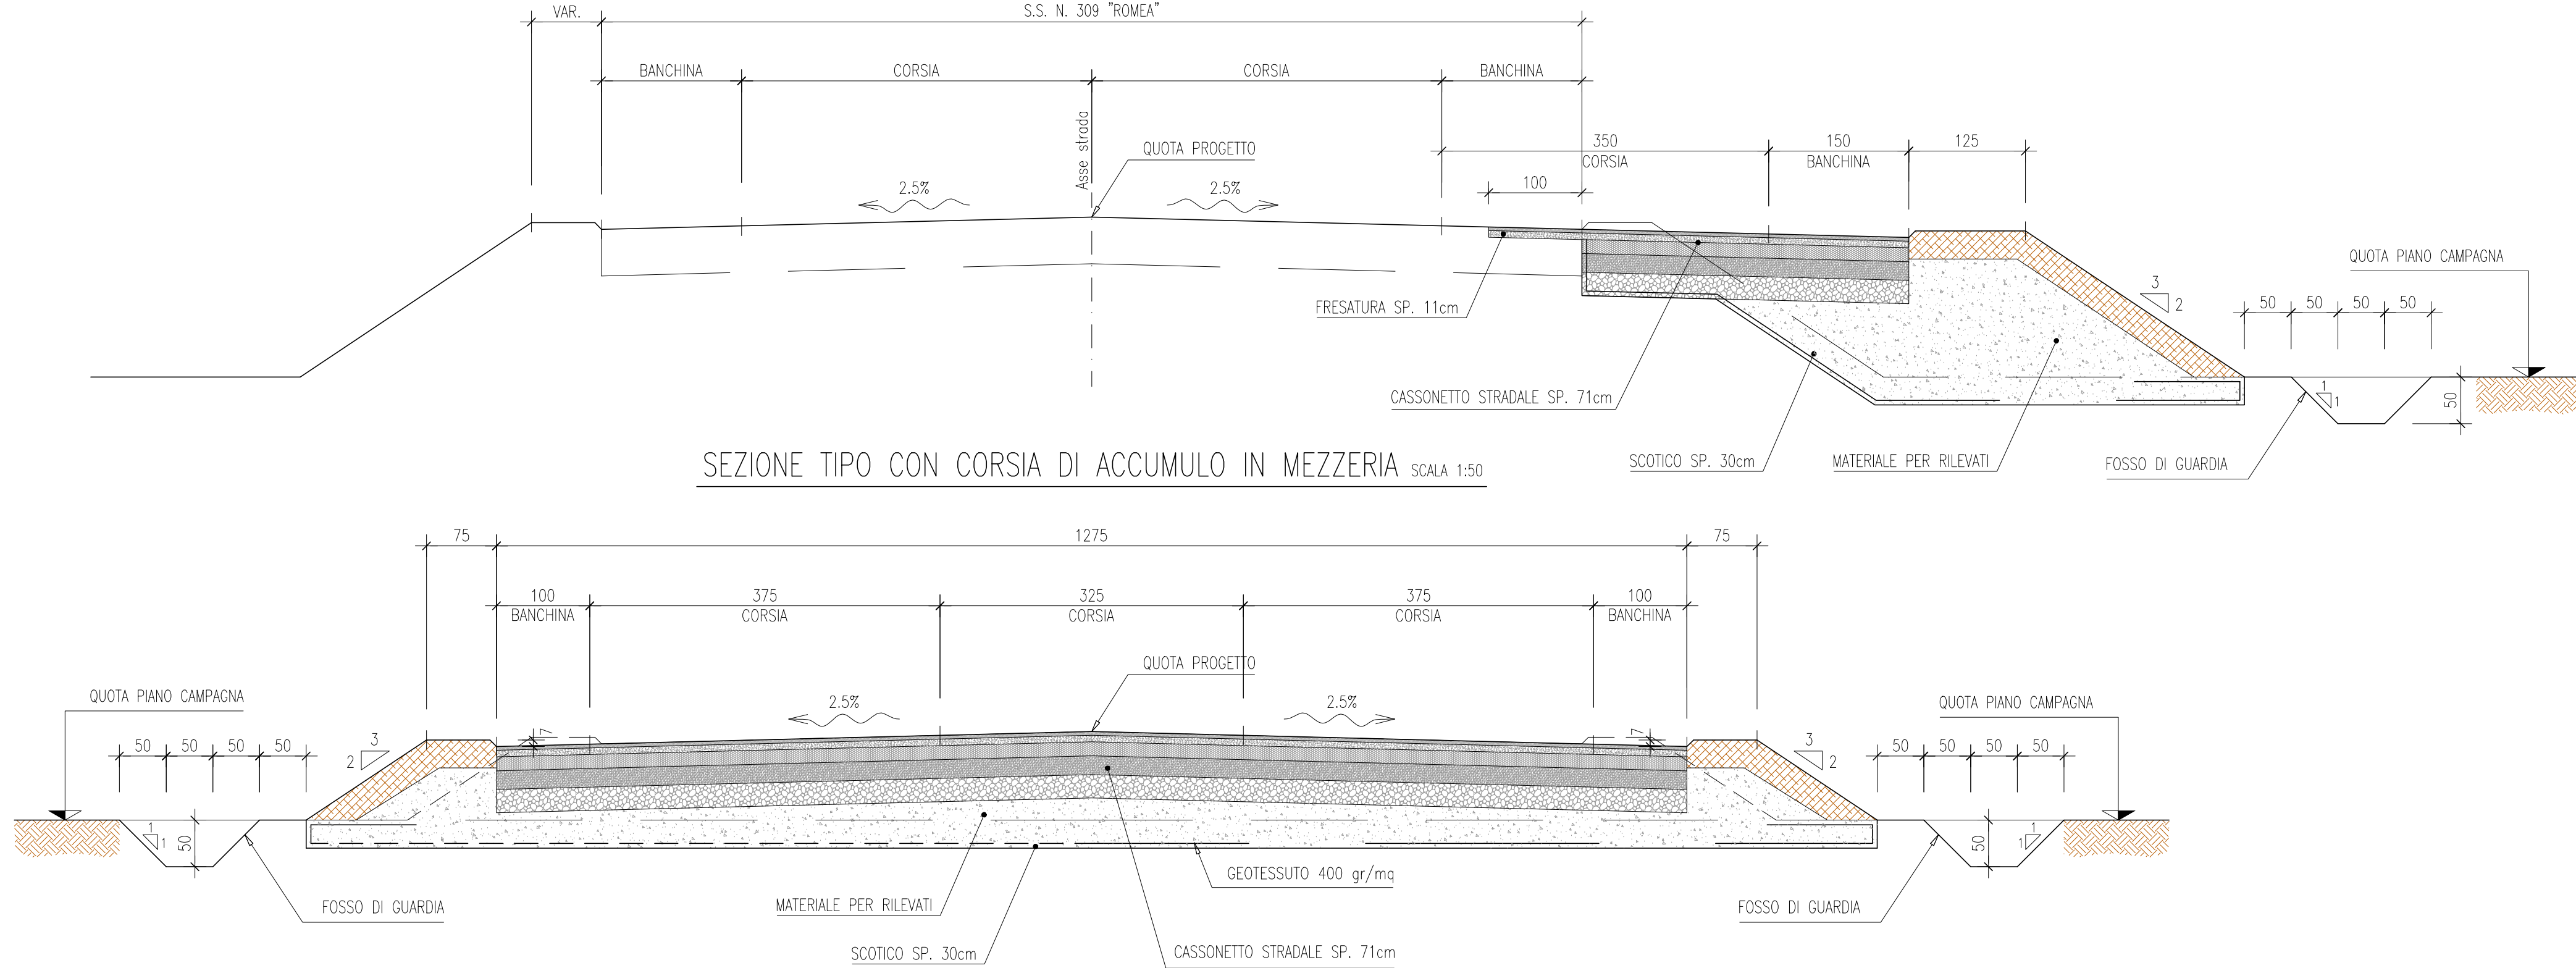


SEZIONE TIPO STRADA PODERALE

SCALA 1:50

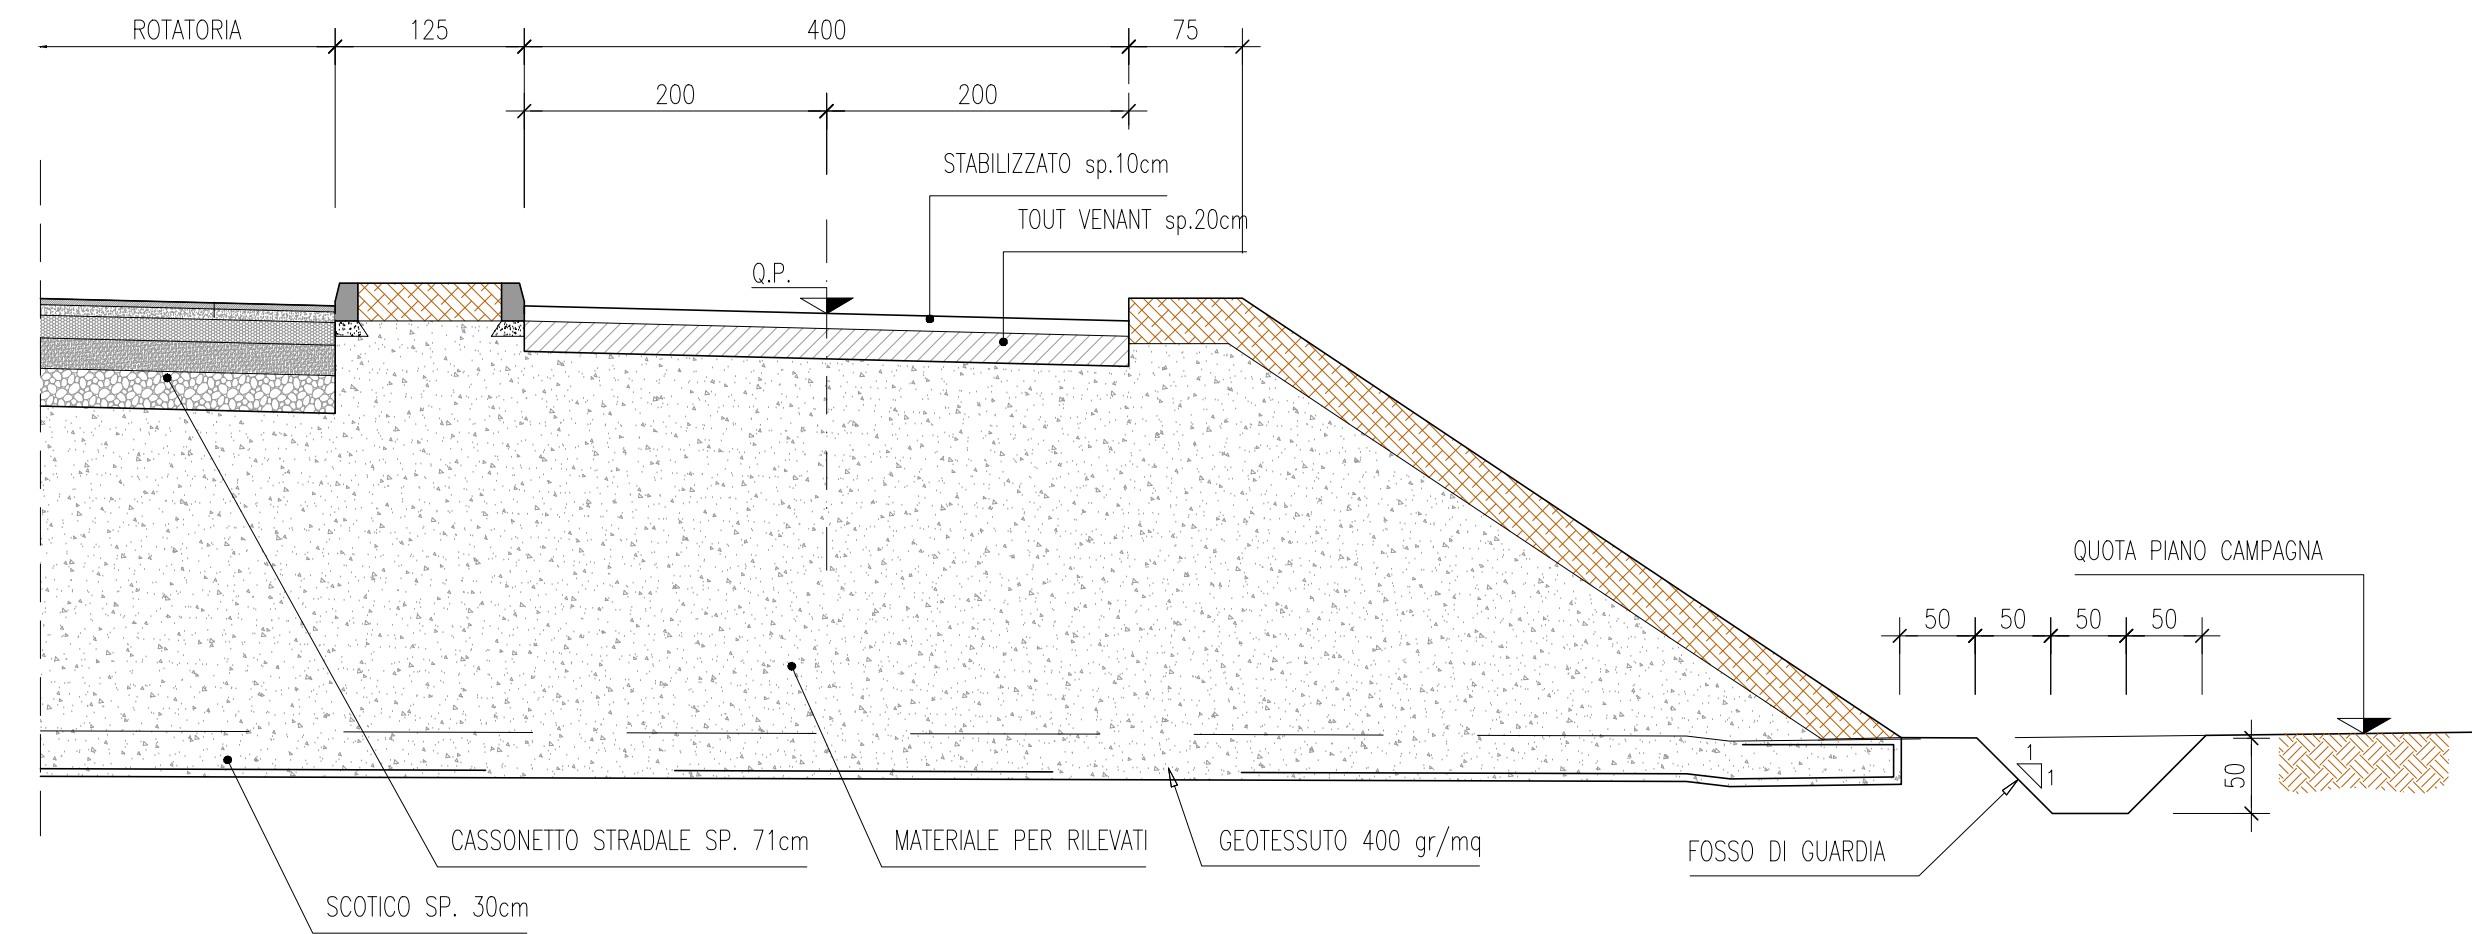


PARTICOLARE CANALETTE AD EMBRICE SUI RILEVATI

SCALA 1:25

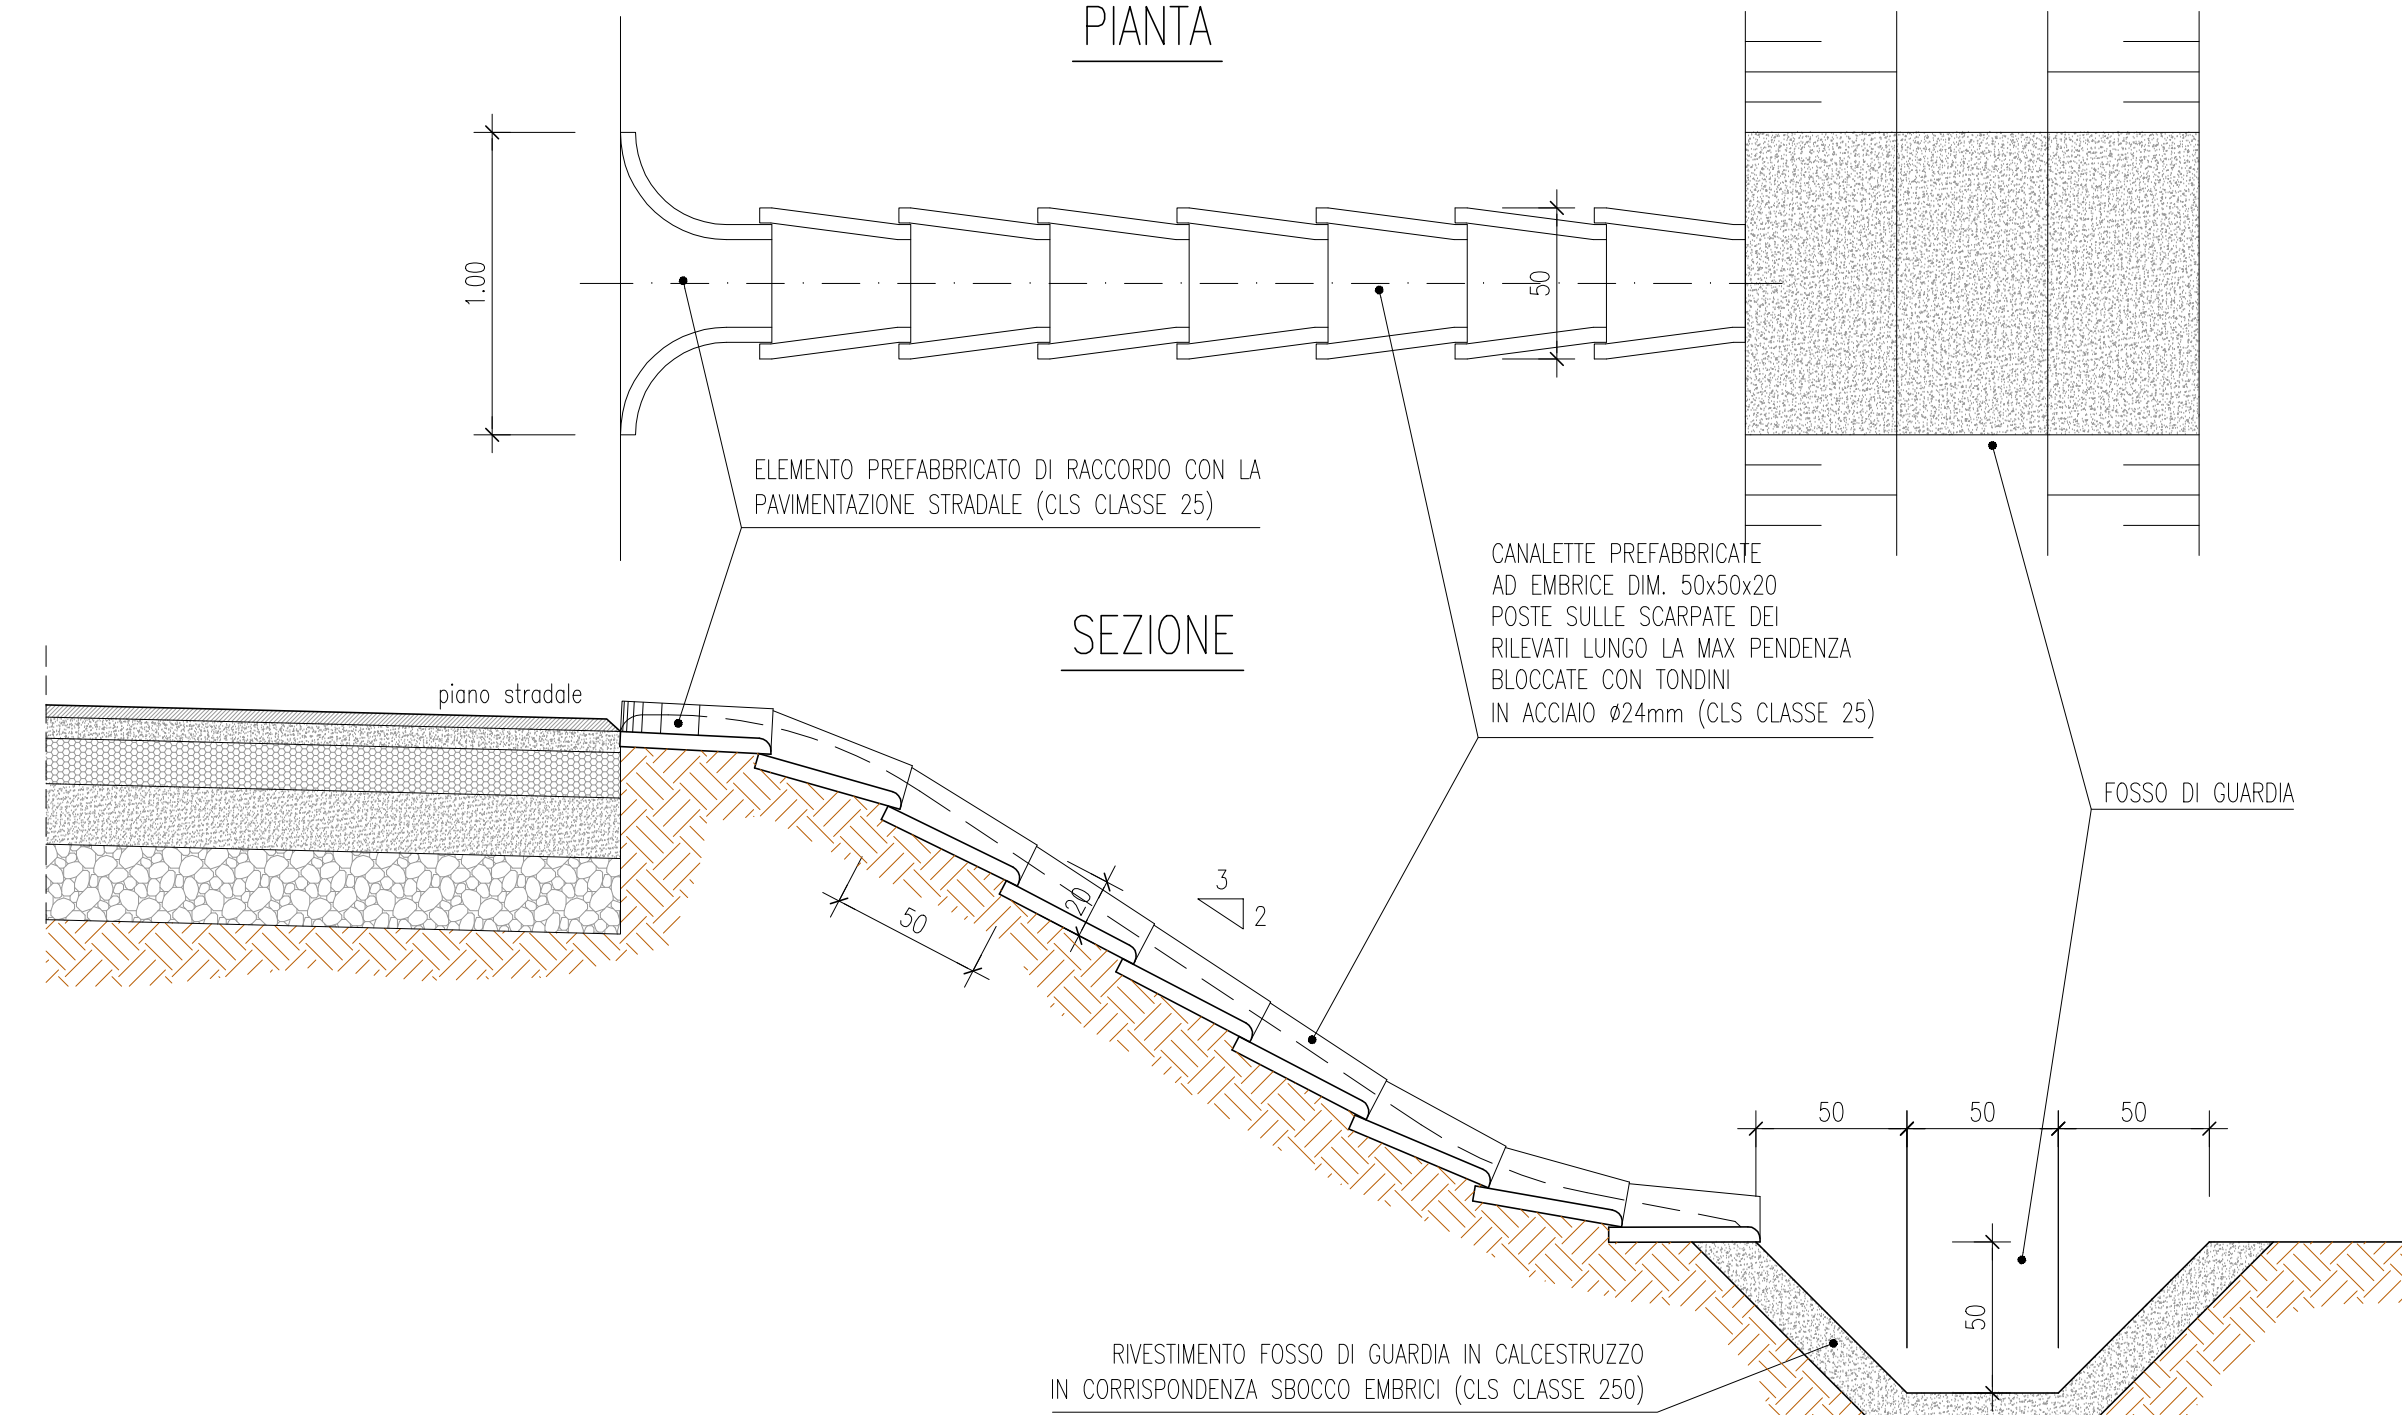


STRALCIO PIANTA AIUOLE SPARTITRAFFICO

SCALA 1:20

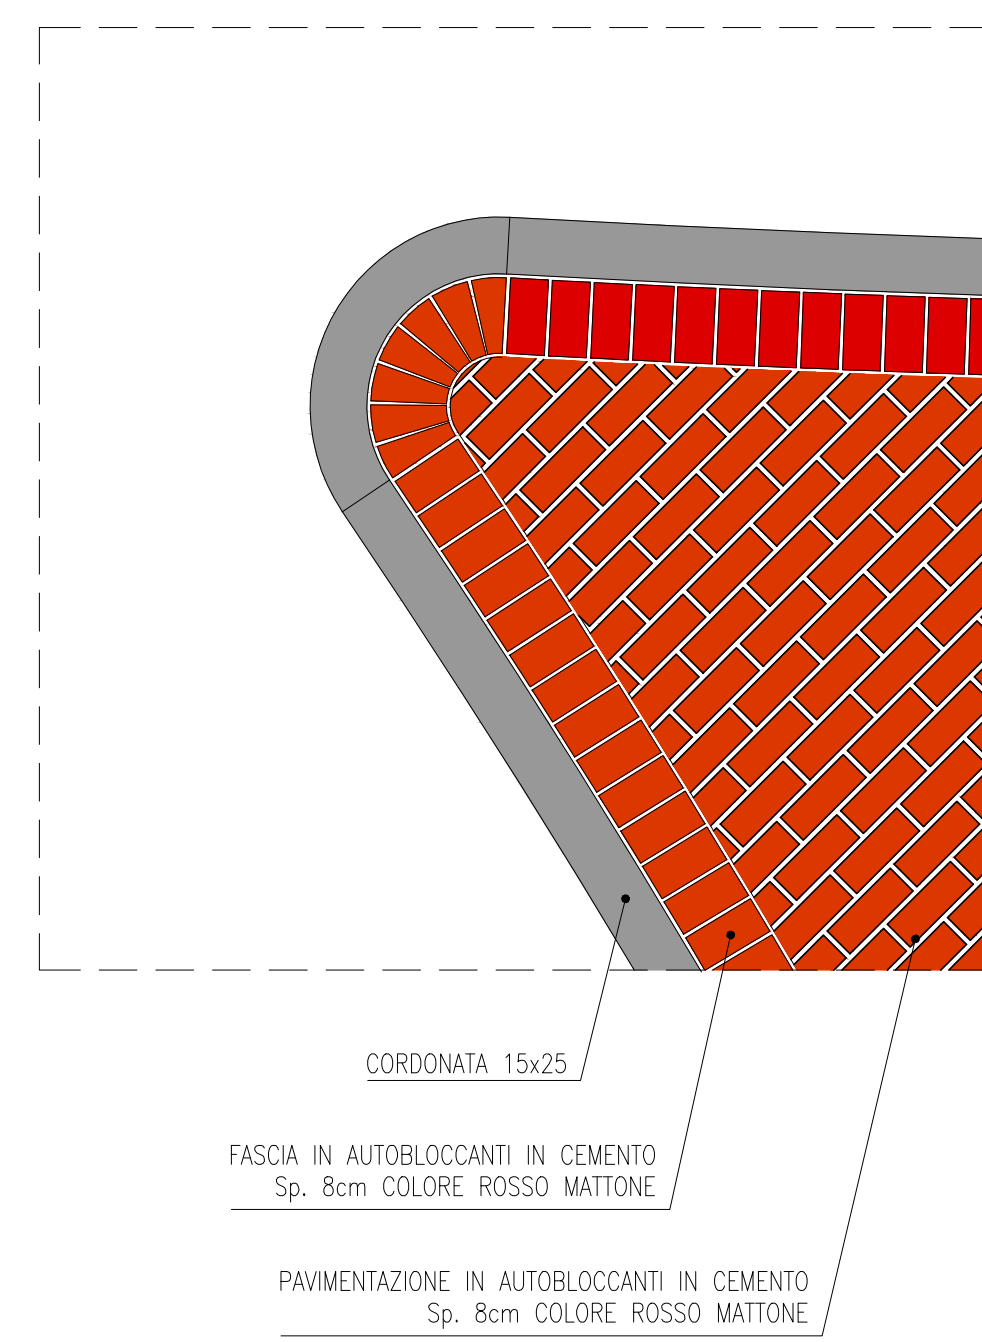


PARTICOLARE A

SCALA 1:20

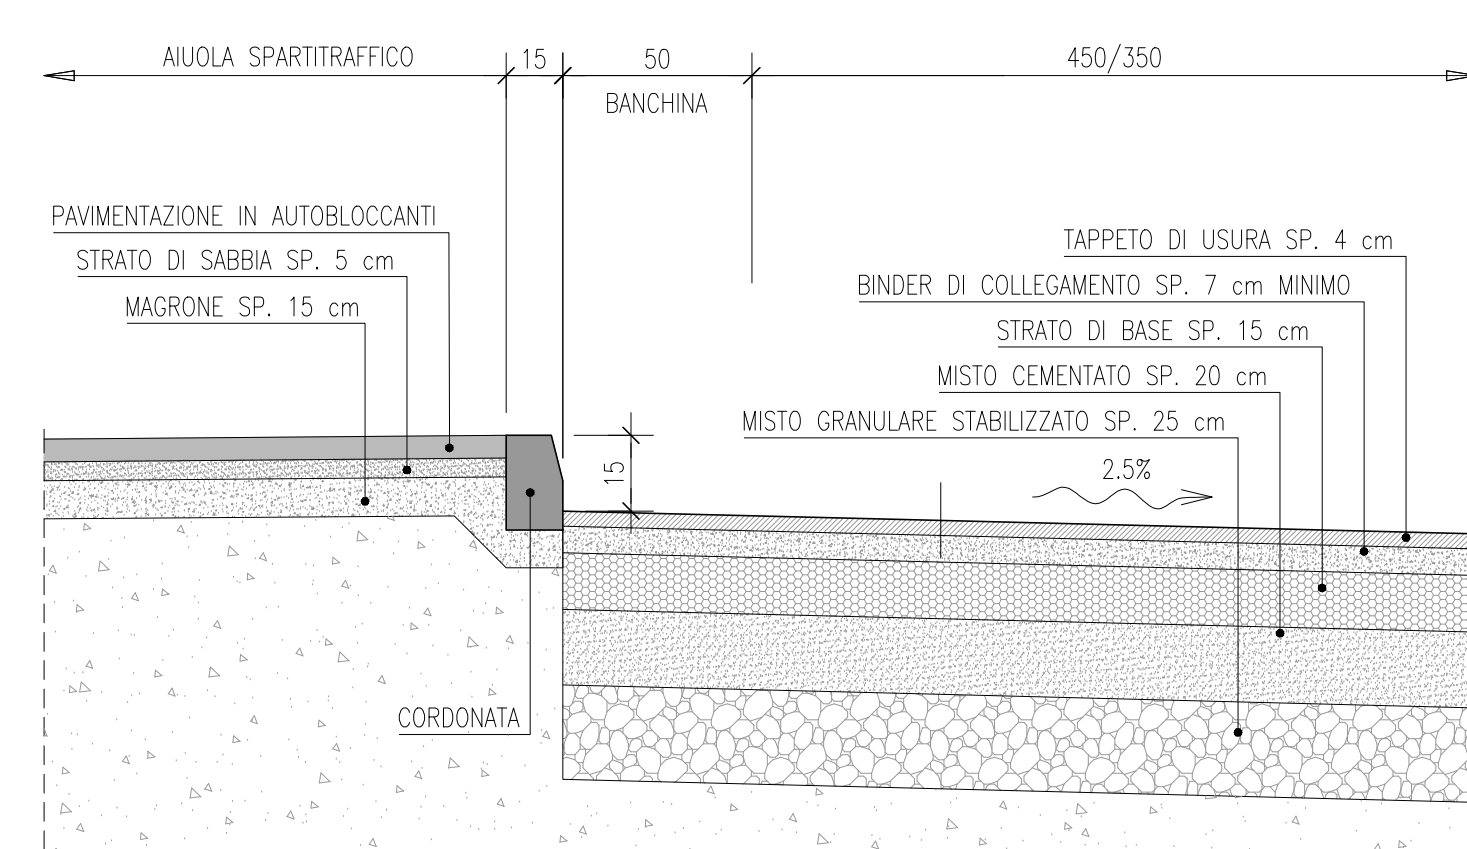

PARTICOLARE PAVIMENTAZIONE STRADALE

SCALA 1:20

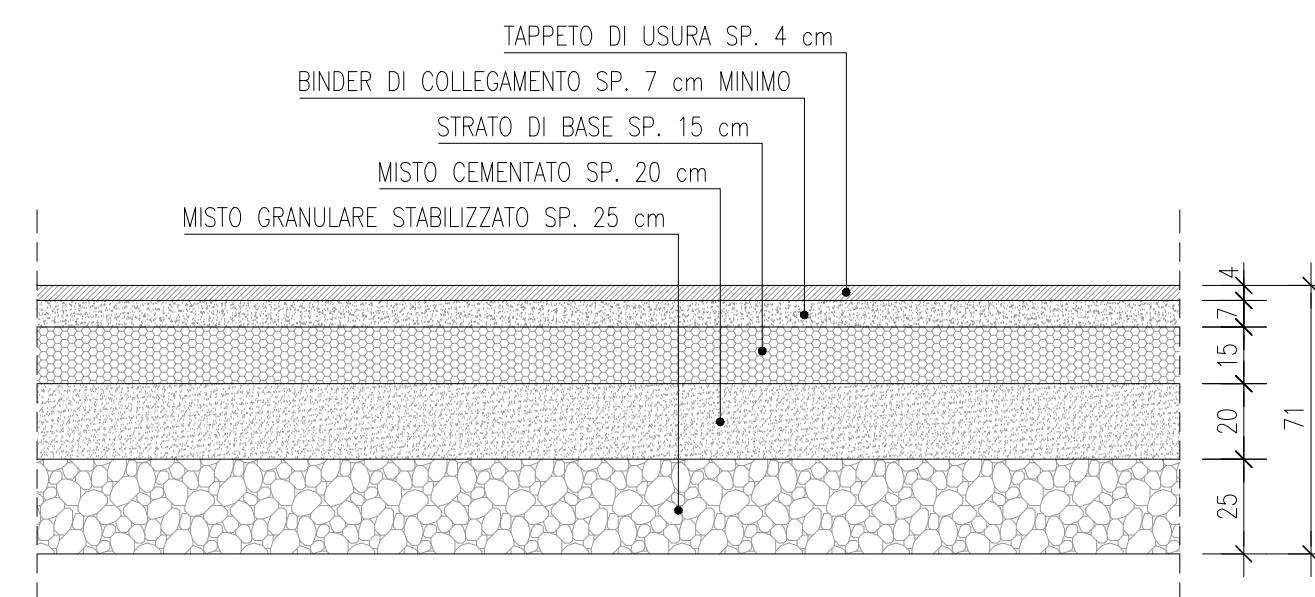

S.S. 309 "ROMEA"

INTERVENTI DI RAZIONALIZZAZIONE ED ADEGUAMENTO  
DELLE INTERSEZIONI A RASO LUNGO LA S.S. 309  
II STRALCIO  
DAL KM 35+500 al KM 55+100

PROGETTO DEFINITIVO

IL PROGETTISTA:	GRUPPO DI PROGETTAZIONE:
Ing. Silvano ROSSATO	Ing. Silvano ROSSATO Ing. Claudio LAMBERTI Ing. Annalisa LAMBERTI Ing. Francesco PISANI
VISTO: IL RESPONSABILE STRUTTURA TECNICA PROGETTAZIONE	Ing. Silvano ROSSATO Ing. Claudio LAMBERTI Ing. Annalisa LAMBERTI Ing. Francesco PISANI
VISTO: IL RESPONSABILE DEL PROCEDIMENTO	Ing. Silvano ROSSATO Ing. Claudio LAMBERTI Ing. Annalisa LAMBERTI Ing. Francesco PISANI

SEZIONI TIPO

CODICE PROGETTO	NOME FILE	REVISIONE	SCALA
PROGETTO	PROGETTO		
ELAB.	ELAB.		
D			
C			
B			
A			
EMMISSIONE			
REV.	DESCRIZIONE	DATA	REDDATO VERIFICATO APPROVATO