

LEGENDA


ELENCO INTERVENTI NEL COMUNE DI COMACCHIO:

INT. N° 14 - INTERSEZIONE STRADA LAGOSANTO - VIA VALLI BASSE
INT. N° 15 - INTERSEZIONE S.P. 55 LAGOSANTO - ROTTA ZAMBUSI
INT. N° 16 - ROTATORIA INTERSEZIONE S.P. 21 VACCOLINO

ELENCO INTERVENTI NEL COMUNE DI CODIGORO:

INT. N° 17 - ROTATORIA INTERSEZIONE LOCALITA' DIAVOLO E S.P. 54 VOLANO

KEY PLAN
SCALA 1:400000

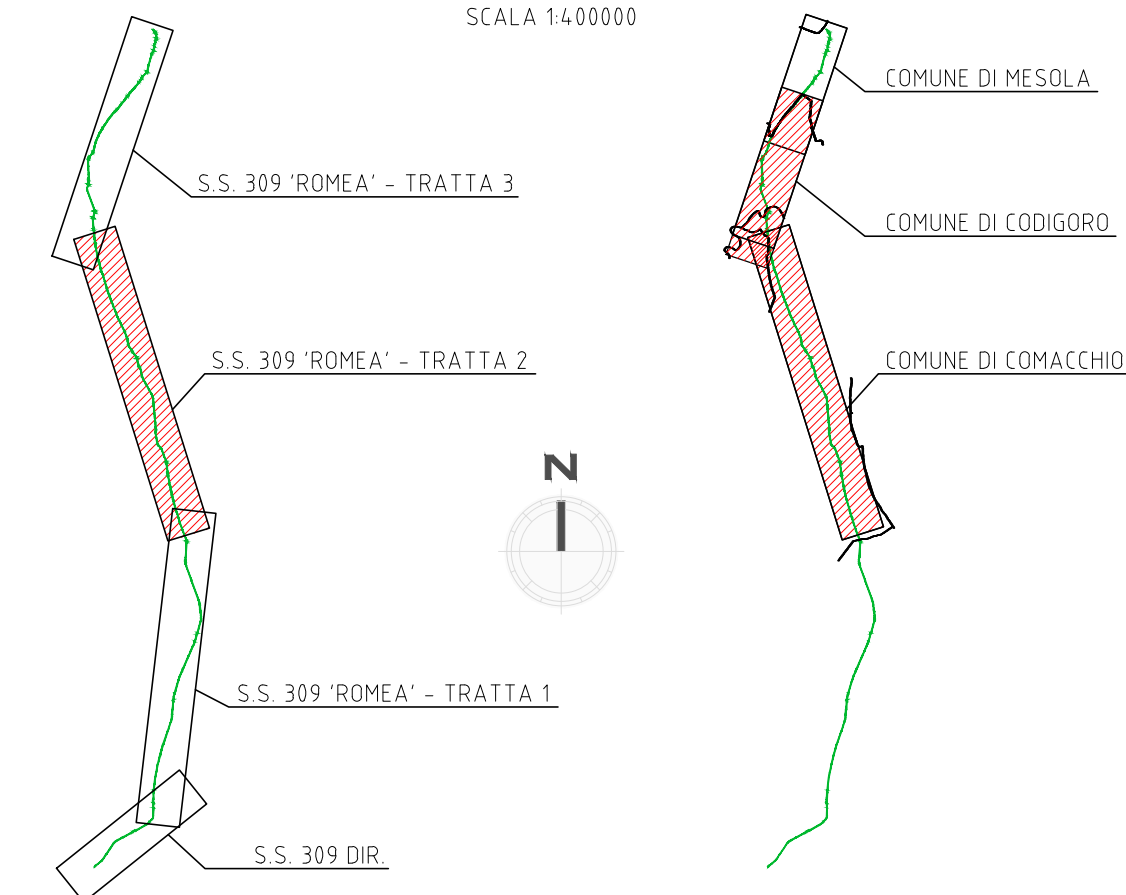



Anas S.p.A. - Gruppo Ferrovie dello Stato Italiane
Società con socio unico soggetta all'attività di direzione e coordinamento di Ferrovie dello Stato Italiane S.p.A. e concessionaria ai sensi del D.L. 138/2002 (convertito con L. 178/2002)

Struttura Territoriale Emilia Romagna
Viale A. Masini, 8 - 40126 Bologna T [+39] 051 6301111 - F [+39] 051 244970
Pec anas.emiliaromagna@postcerti.stradeanas.it - www.stradeanas.it

S.S. 309 "ROMEA"

**INTERVENTI DI RAZIONALIZZAZIONE ED ADEGUAMENTO
DELLE INTERSEZIONI A RASO LUNGO LA S.S. 309
II STRALCIO
DAL KM 35+500 al KM 55+100**

PROGETTO DEFINITIVO

IL PROGETTISTA:

ing. Silvano ROSSATO

GRUPPO DI PROGETTAZIONE:



Ing. Silvano ROSSATO
Geol. Claudio Leoncini
Geom. Giulio Zampini
Geom. Niccolò Cordiali

UFFICIO TECNICO: Via Osteria Grande, 61 - 37066 Sommacampagna (VR)
Tel. 045 510288 - Fax 045 510514
e-mail: info@psv.it

Ing. Silvano ROSSATO

PLANIMETRIA UBICAZIONE AREE DI CANTIERE
TAV. 1 DI 2

CODICE PROGETTO		NOME FILE		REVISIONE	SCALA
PROGETTO	LIV. PROG. N. PROG.	CODICE ELAB.			
COB001	D 1901	TOO0CA00CANFLO1		A	1:10000-2000
D					
C					
B					
A	EMISSIONE		Dicembre 2019	Geom. G.Zampini	Ing. A.Anderloni
REV.	DESCRIZIONE		DATA	REDATTO	VERIFICATO
					Ing. S. Rossato
					APPROVATO

