

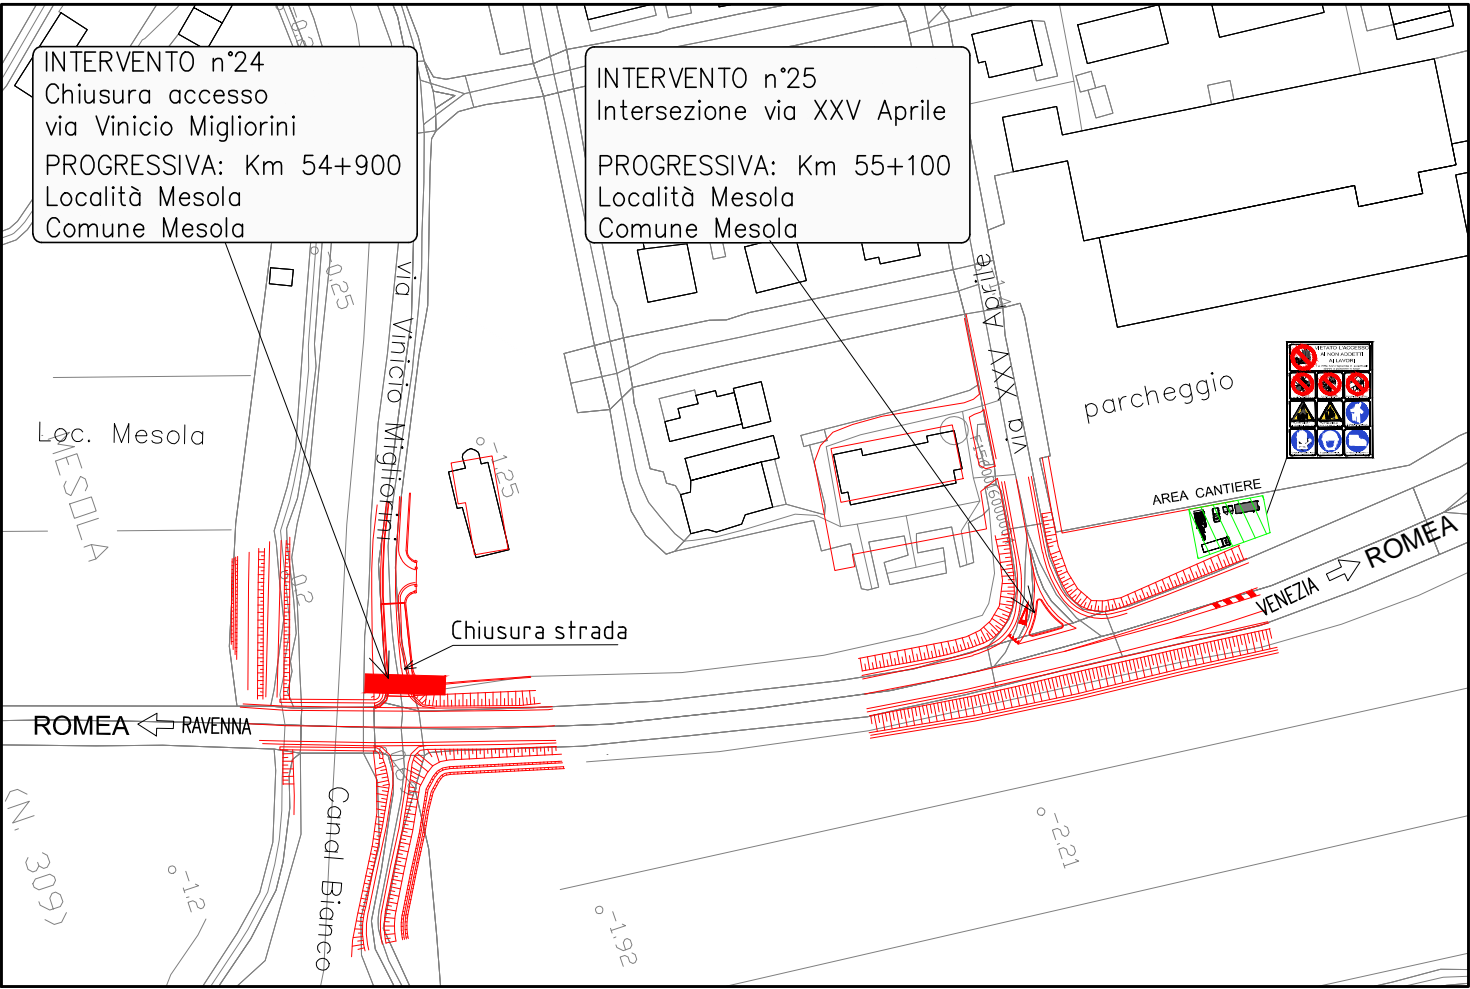
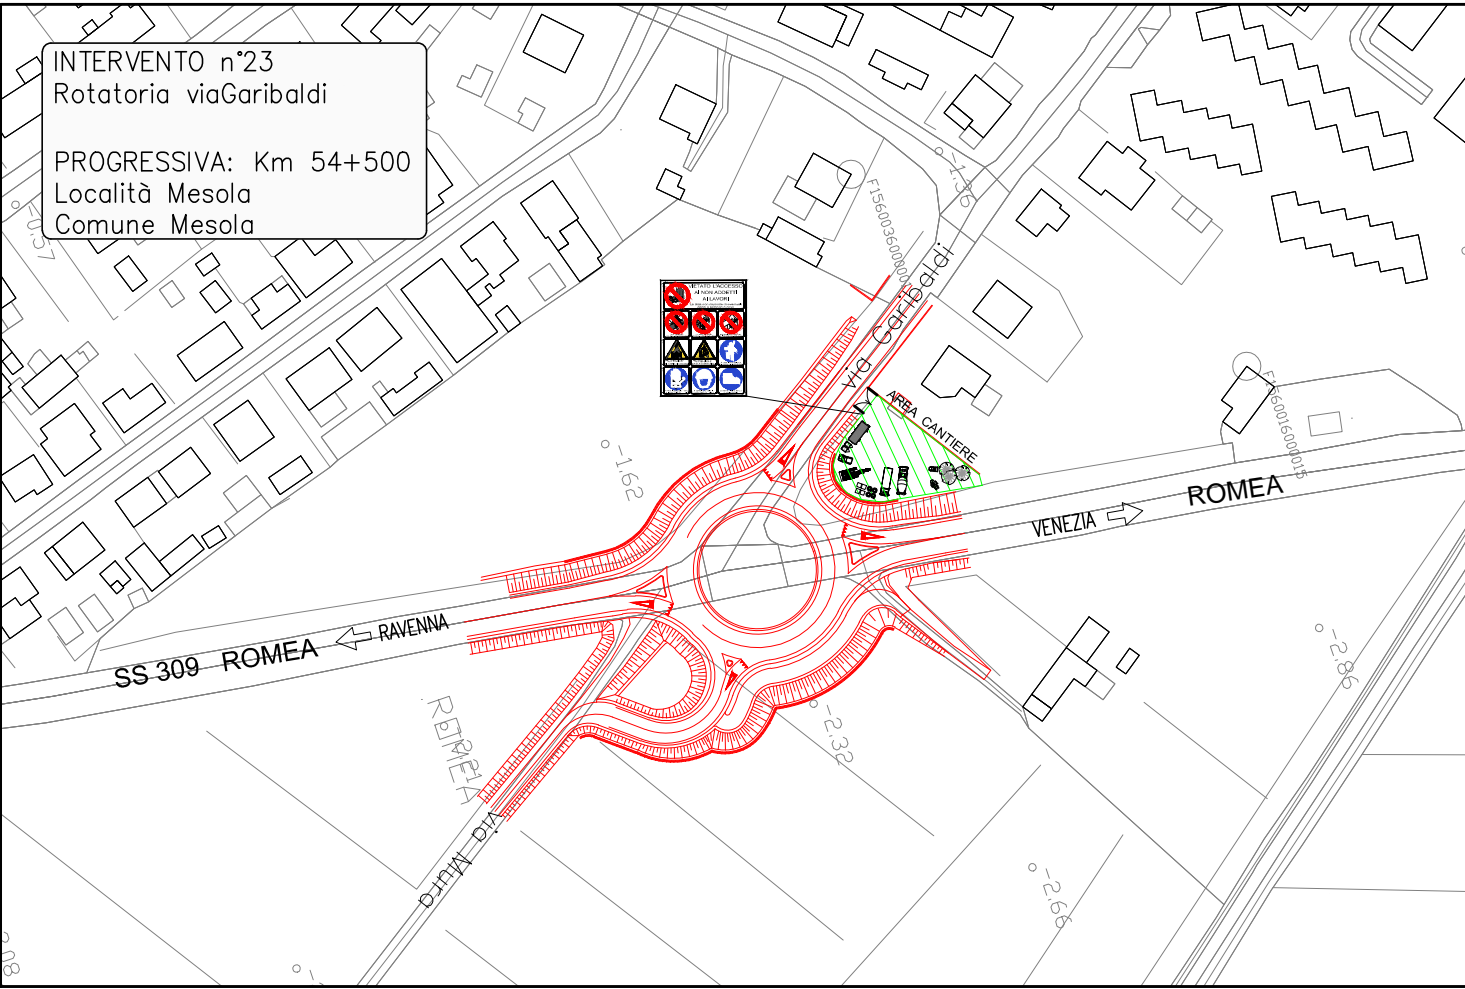


LEGENDA

ELENCO INTERVENTI NEL COMUNE DI MESOLA:
INT. N° 22 - INTERSEZIONE VIA MOTTE
INT. N° 23 - ROTATORIA INTERSEZIONE VIA GARIBOLDI S.P. 11
INT. N° 24 - CHIUSURA ACCESSO VIA VINICIO MIGLIORINI
INT. N° 25 - INTERSEZIONE VIA XXV APRILE

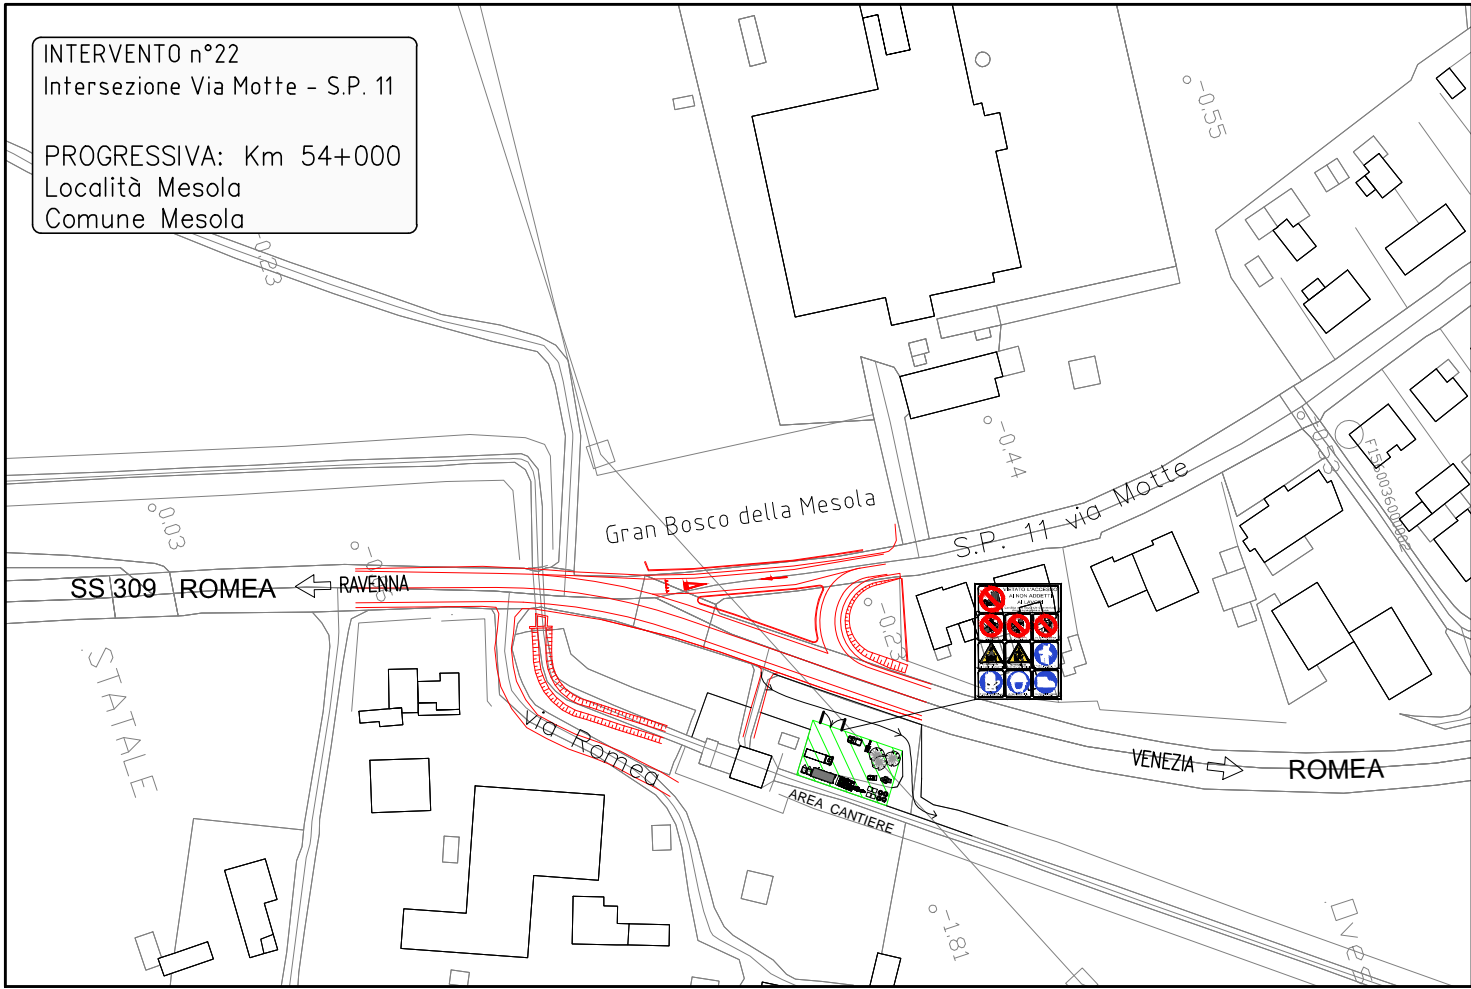

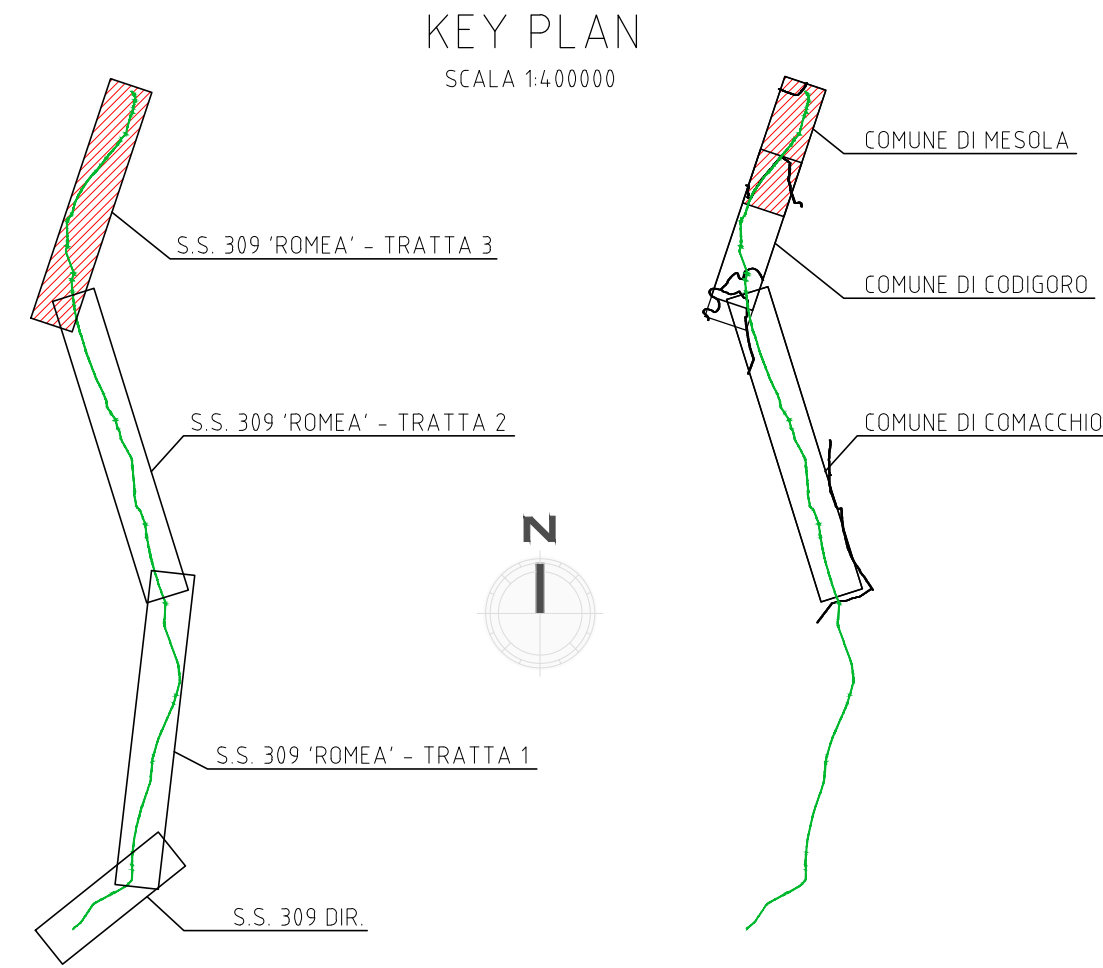

Anas S.p.A. - Gruppo Ferrovie dello Stato Italiane
Società con socio unico soggetta all'attività di direzione e coordinamento di Ferrovie dello Stato Italiane S.p.A. e concessionaria ai sensi del D.L. 138/2002 (convertito con L. 178/2002)

Struttura Territoriale Emilia Romagna
Viale A. Masini, 8 - 40126 Bologna T [+39] 051 6301111 - F [+39] 051 244970
Pec anas.emiliaromagna@postacert.stradeanas.it - www.stradeanas.it

S.S. 309 "ROMEA"

**INTERVENTI DI RAZIONALIZZAZIONE ED ADEGUAMENTO
DELLE INTERSEZIONI A RASO LUNGO LA S.S. 309
II STRALCIO
DAL KM 35+500 al KM 55+100**

PROGETTO DEFINITIVO

IL PROGETTISTA:

ing. Silvano ROSSATO

VISTO: IL RESPONSABILE STRUTTURA TECNICA PROGETTAZIONE

ing. Annalisa LAMBERTI

VISTO: IL RESPONSABILE DEL PROCEDIMENTO

ing. Francesco PISANI

GRUPPO DI PROGETTAZIONE:



Ing. Silvano Rossato
Geol. Claudio Leoncini
Geom. Giulio Zampini
Geom. Nicola Cordoli
UFFICIO TECNICO: Via Otello Grande, 61 - 37066 Sommacampagna (VR)
Tel. 045 510288 - Fax 045 510514
e-mail: info@psv.com

Ing. Silvano ROSSATO

**PLANIMETRIA UBICAZIONE AREE DI CANTIERE
TAV. 2 DI 2**

CODICE PROGETTO		NOME FILE		REVISIONE	SCALA
PROGETTO	LV. PROG. N. PROG.	CODICE ELAB.	TITOLO	A	1:10000-2000
D					
C					
B					
A	EMISSIONE				
REV.	DESCRIZIONE	DATA	REDATTO	VERIFICATO	APPROVATO