

MIN. 400x400 mm

CHIUSSINO

10.00

POZZETTO DI PROSLUNA SENZA FONDO

PROTEZIONE MECCANICA DELLA TUBAZIONE IN CLS

MIN. 400 mm

MIN. 200 mm

MIN. 200 mm

ESeguire SISTEMA DI DRENAGGIO ACQUE

TUBAZIONE IN PENDENZA 2 ‰

NASTRO DI SEGNALAZIONE DELLA PRESENZA DELLE TUBAZIONI

INFILANTI ELETTRICI POSSO SOPRA IL SISTEMA DI PROTEZIONE MECCANICA DELLE TUBAZIONI

NOTA BENE - ANCHE SE LE DIMENSIONI DEL POZZETTO SARANNO DIVERSE OCCORRE MANTENERE LA MEDESIMA FILOSOFIA DI REALIZZAZIONE SOPRA INDICATA

SEZIONE DI SCAVO TIPO

10.00

TERRA DI RIPIRTO NORMALE PRIMA DI SASSI

POSA NASTRO DI SEGNALAZIONE PRESENZA CAVO

TUBAZIONI DOPPIA CAMERA IN PVC PESANTE CE-MK Ø DIAMETRO 100-110 mm

TEGOLIO PROTETTIVO

LETTO DI SABBIA

CORSA DI RAME NUDA SEMIGRIGIA A TREFOLO SEZIONE 35 mm²

TERRA VEGETALE

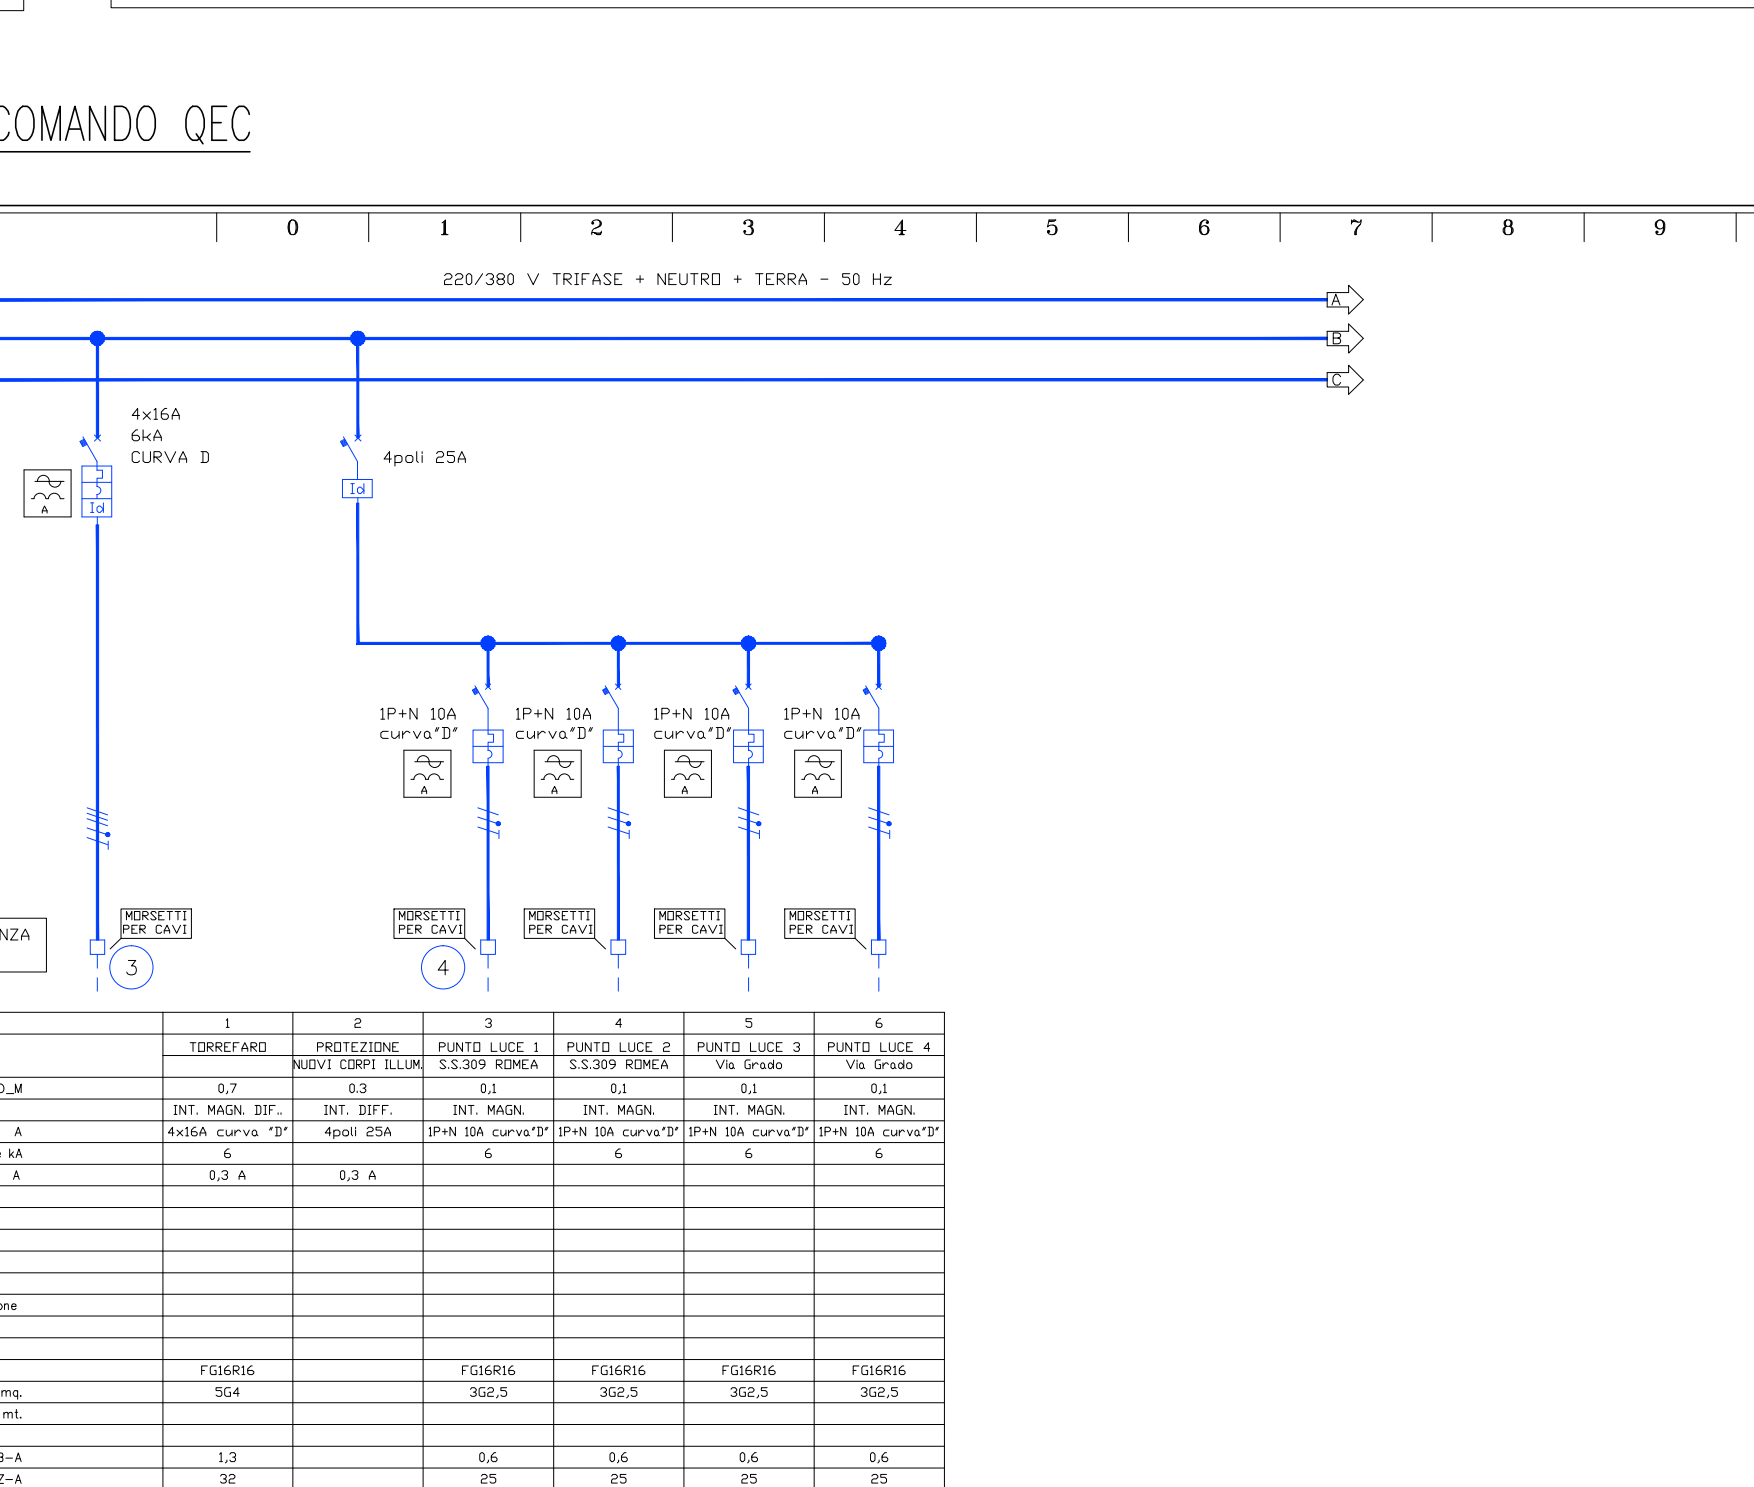
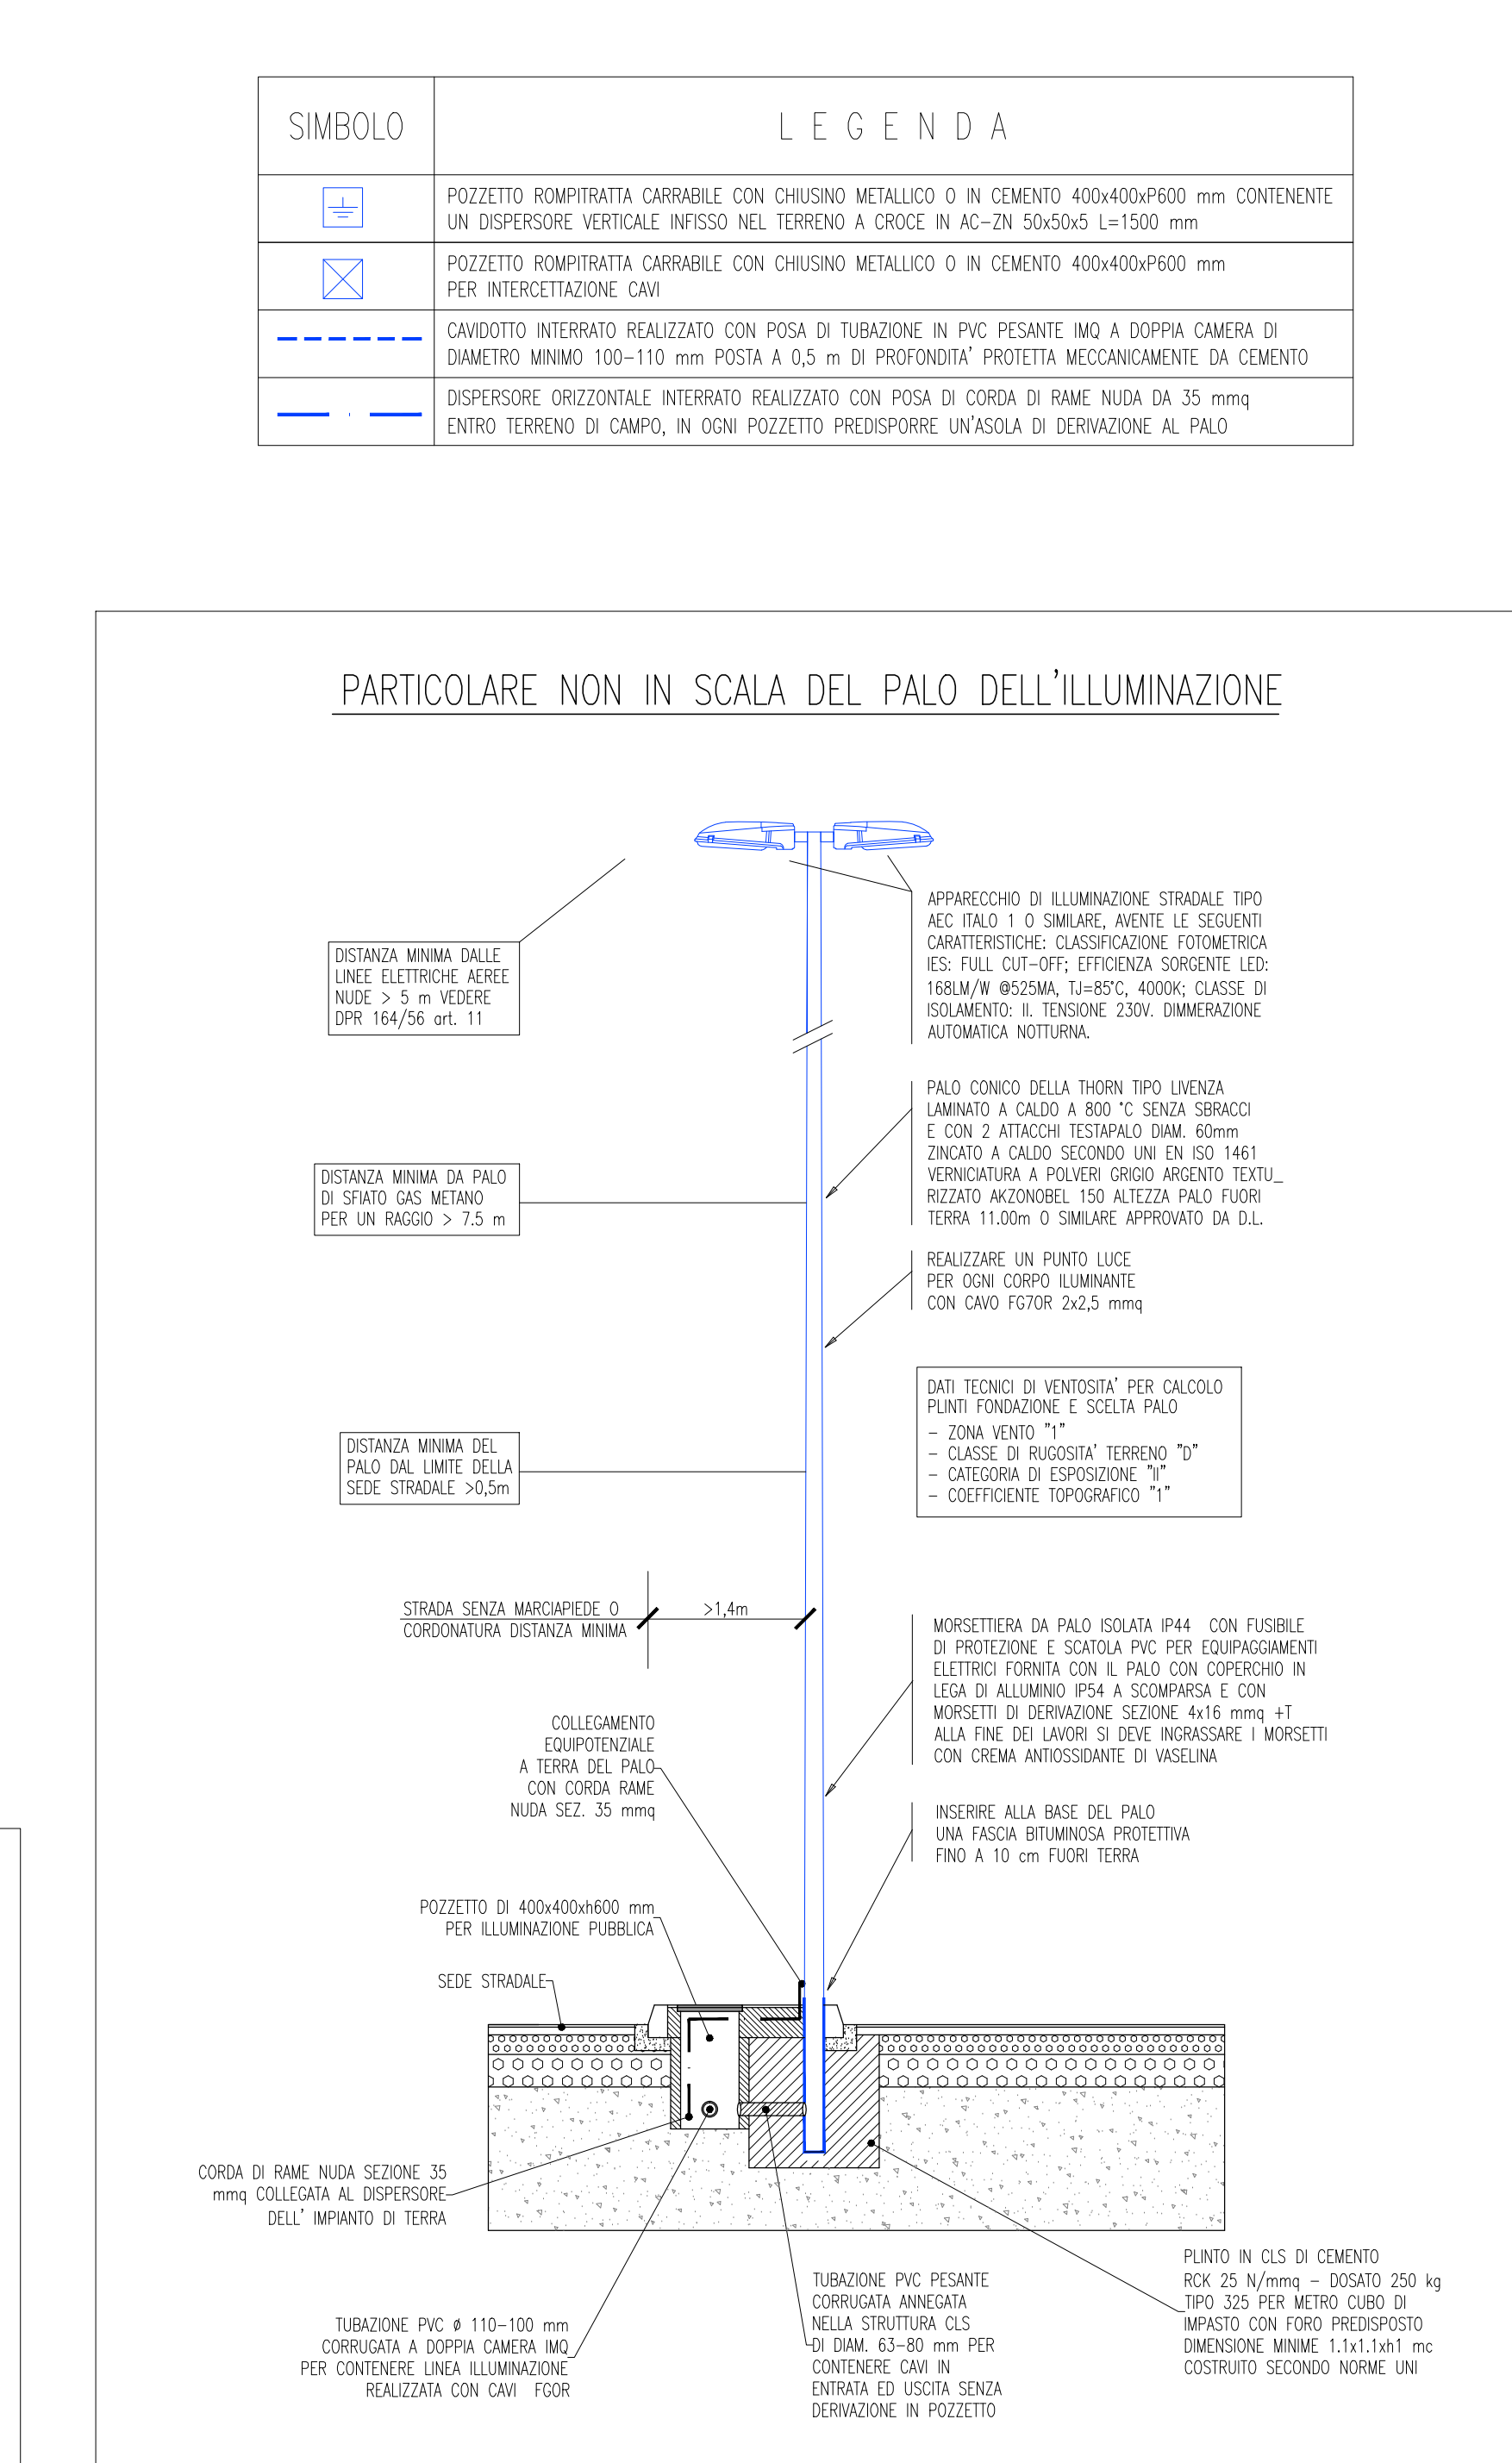
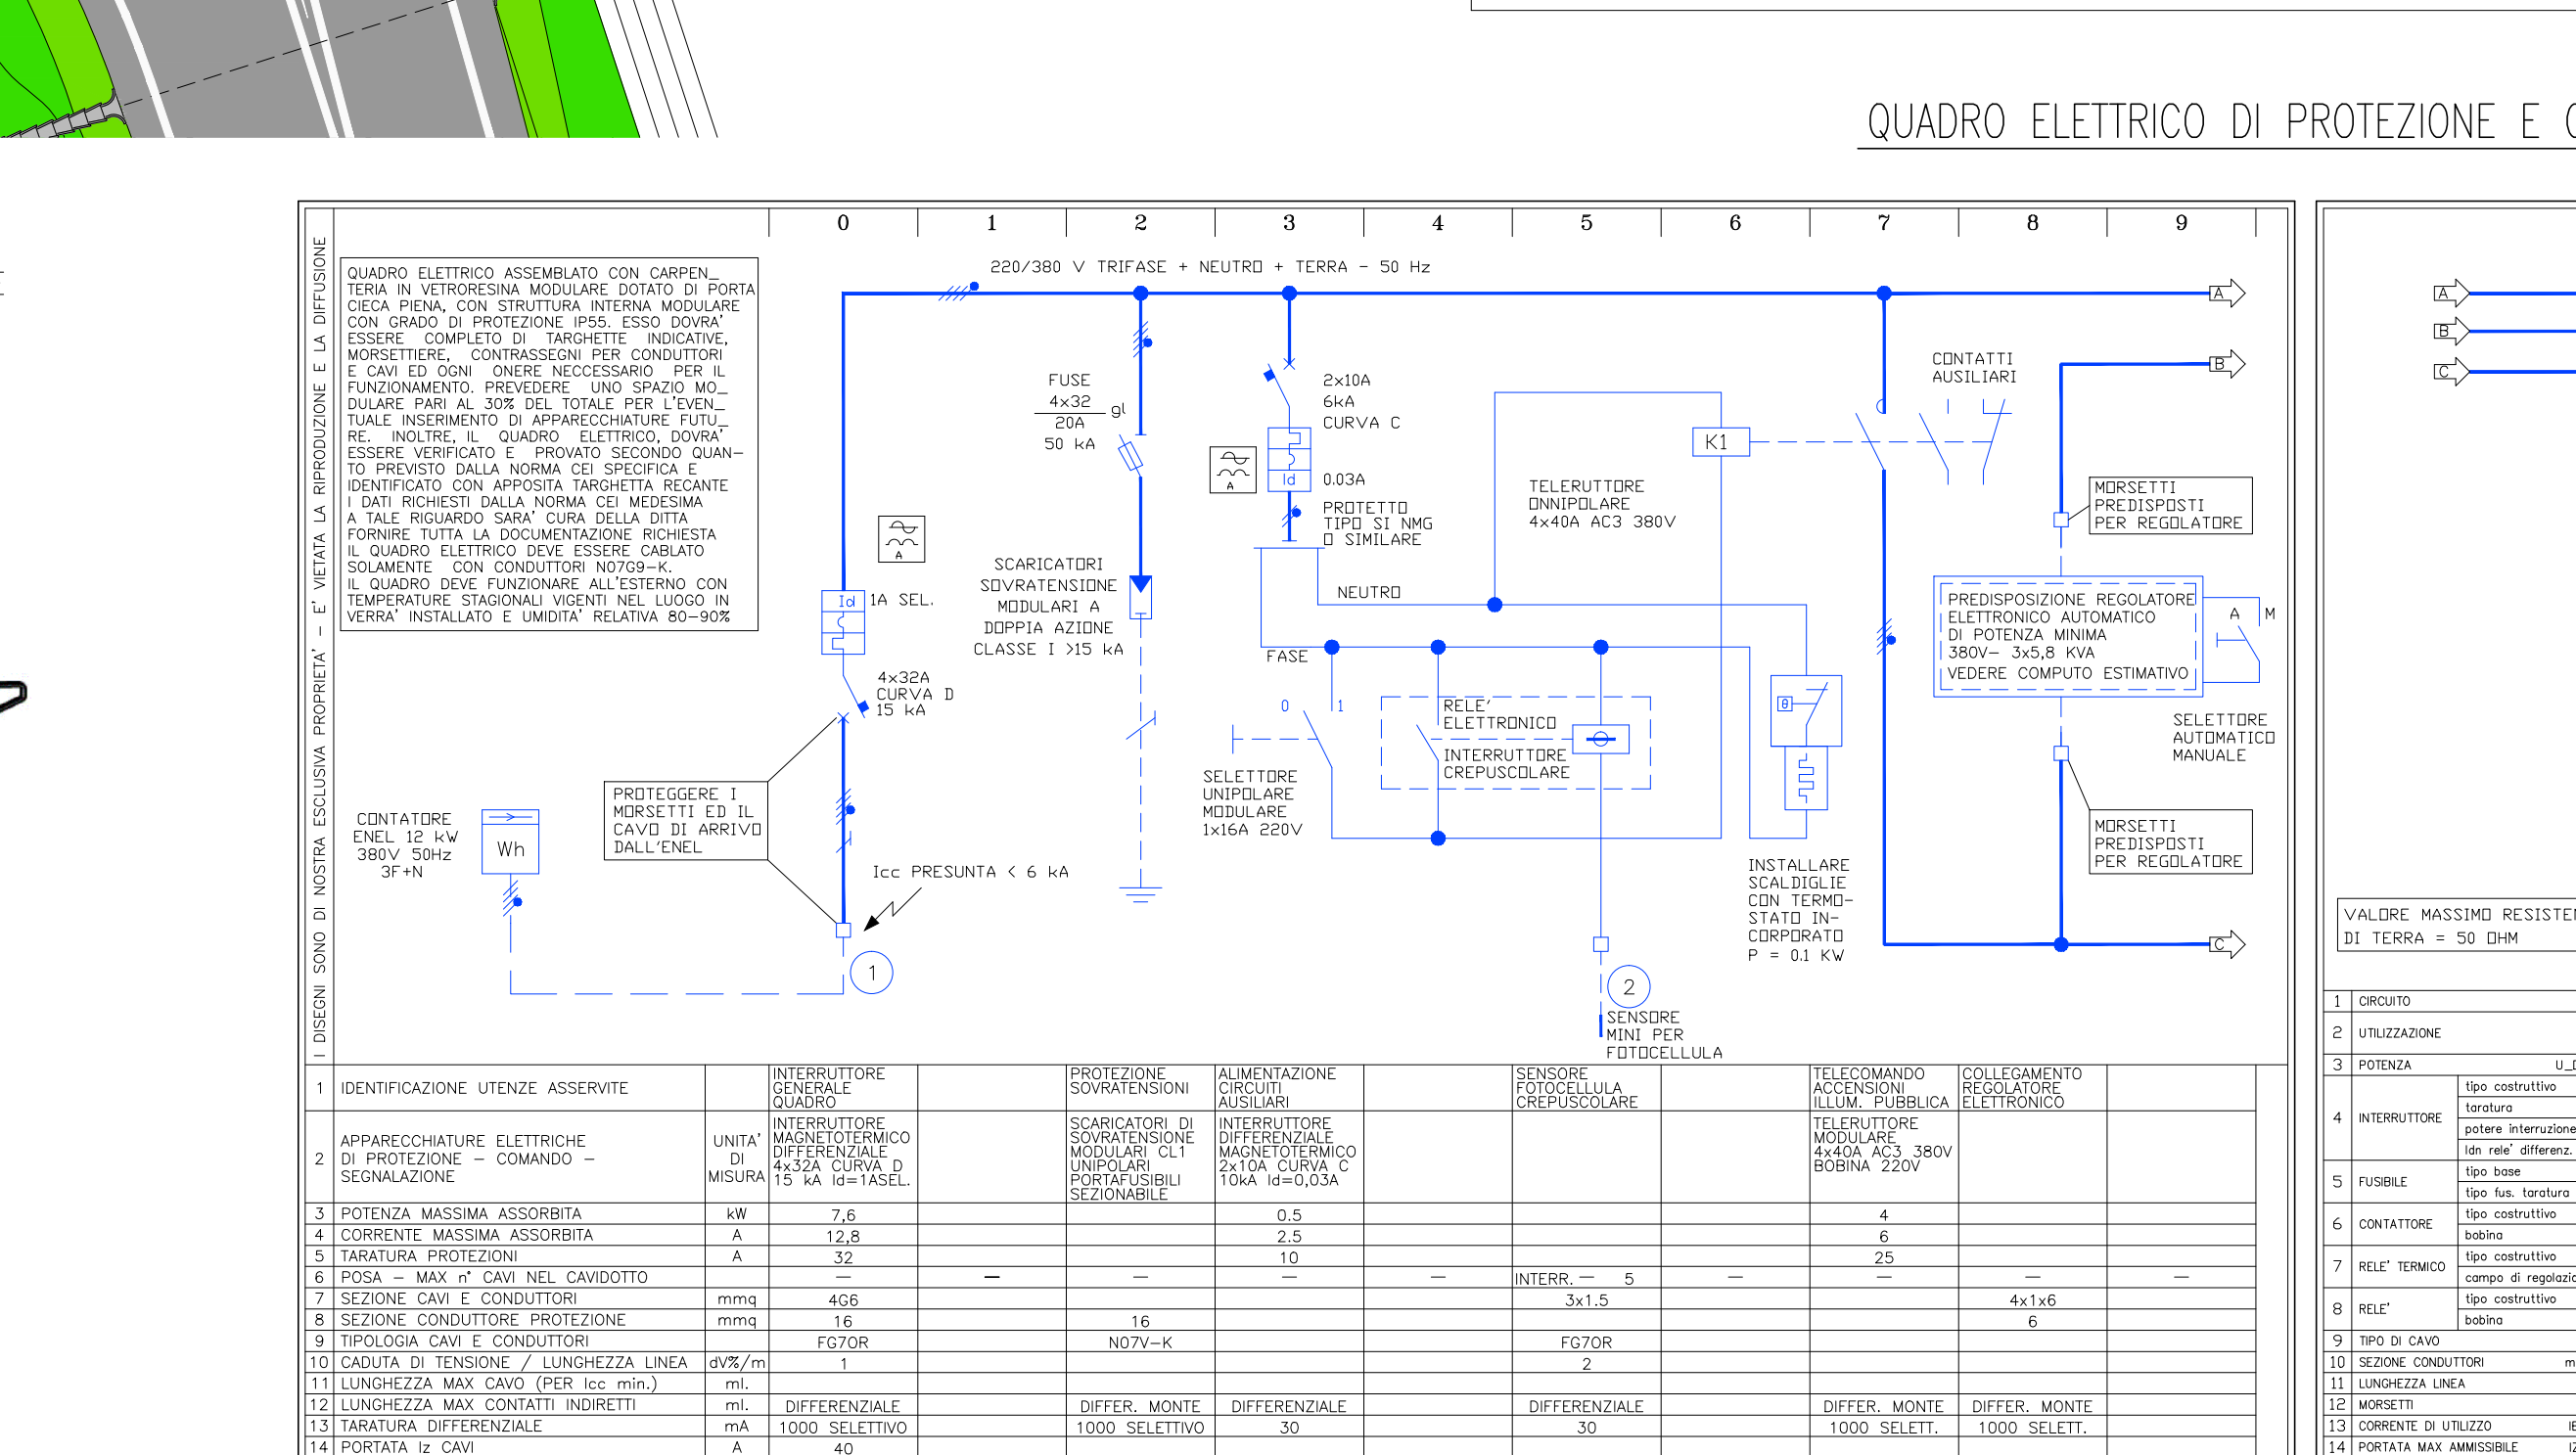
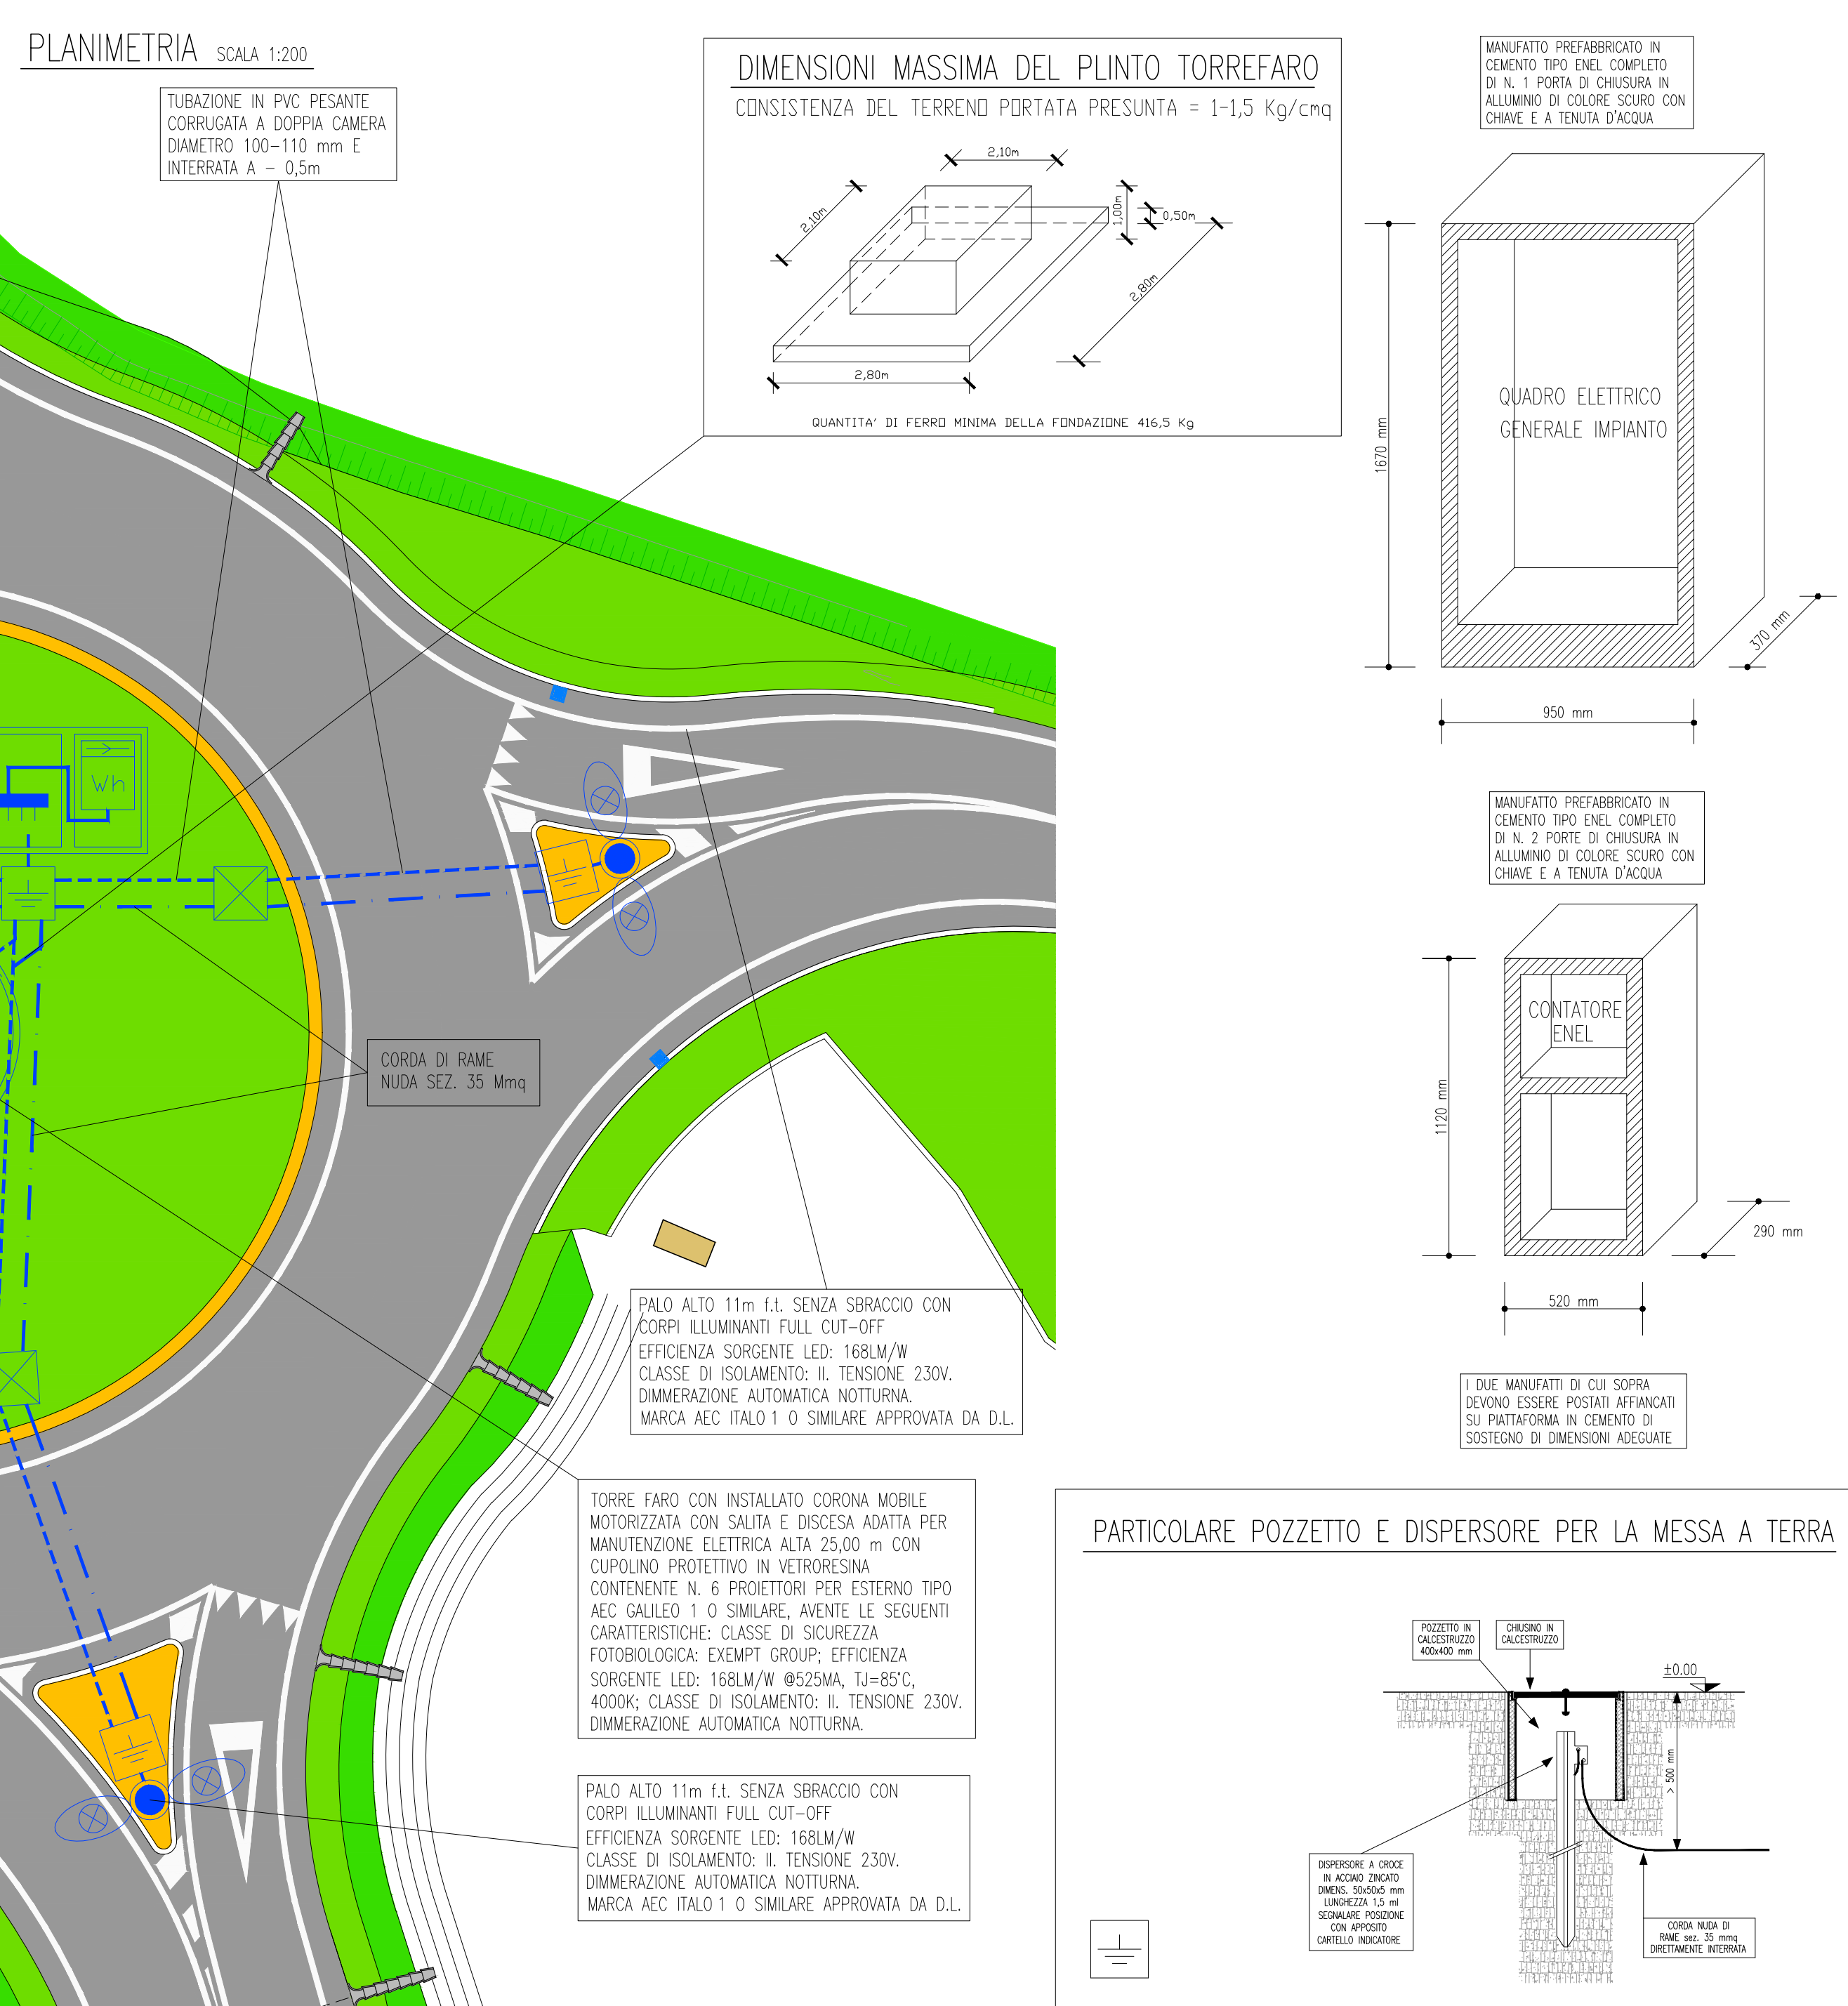
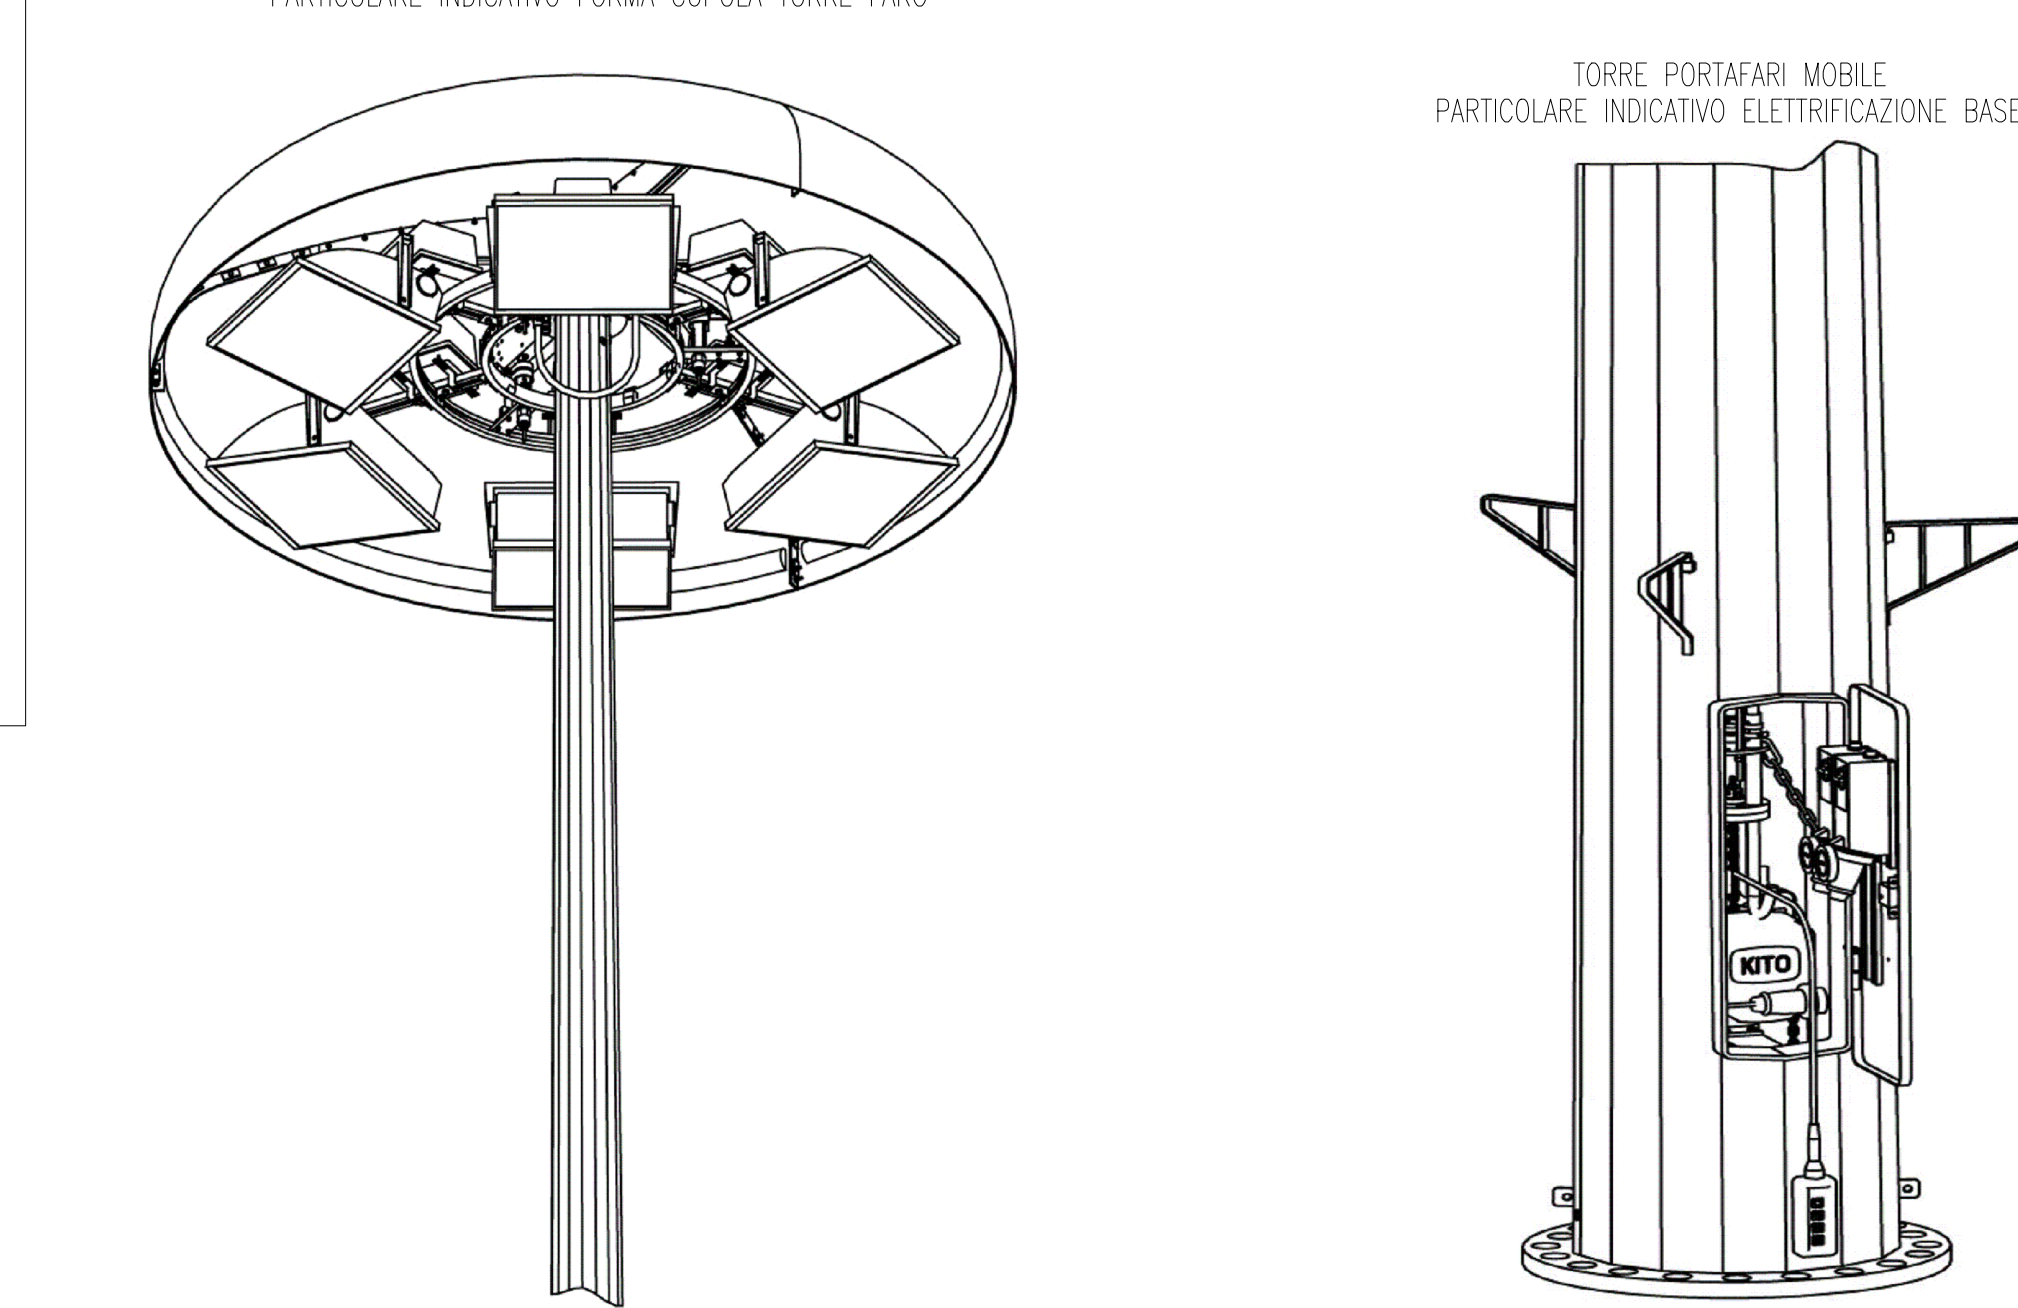
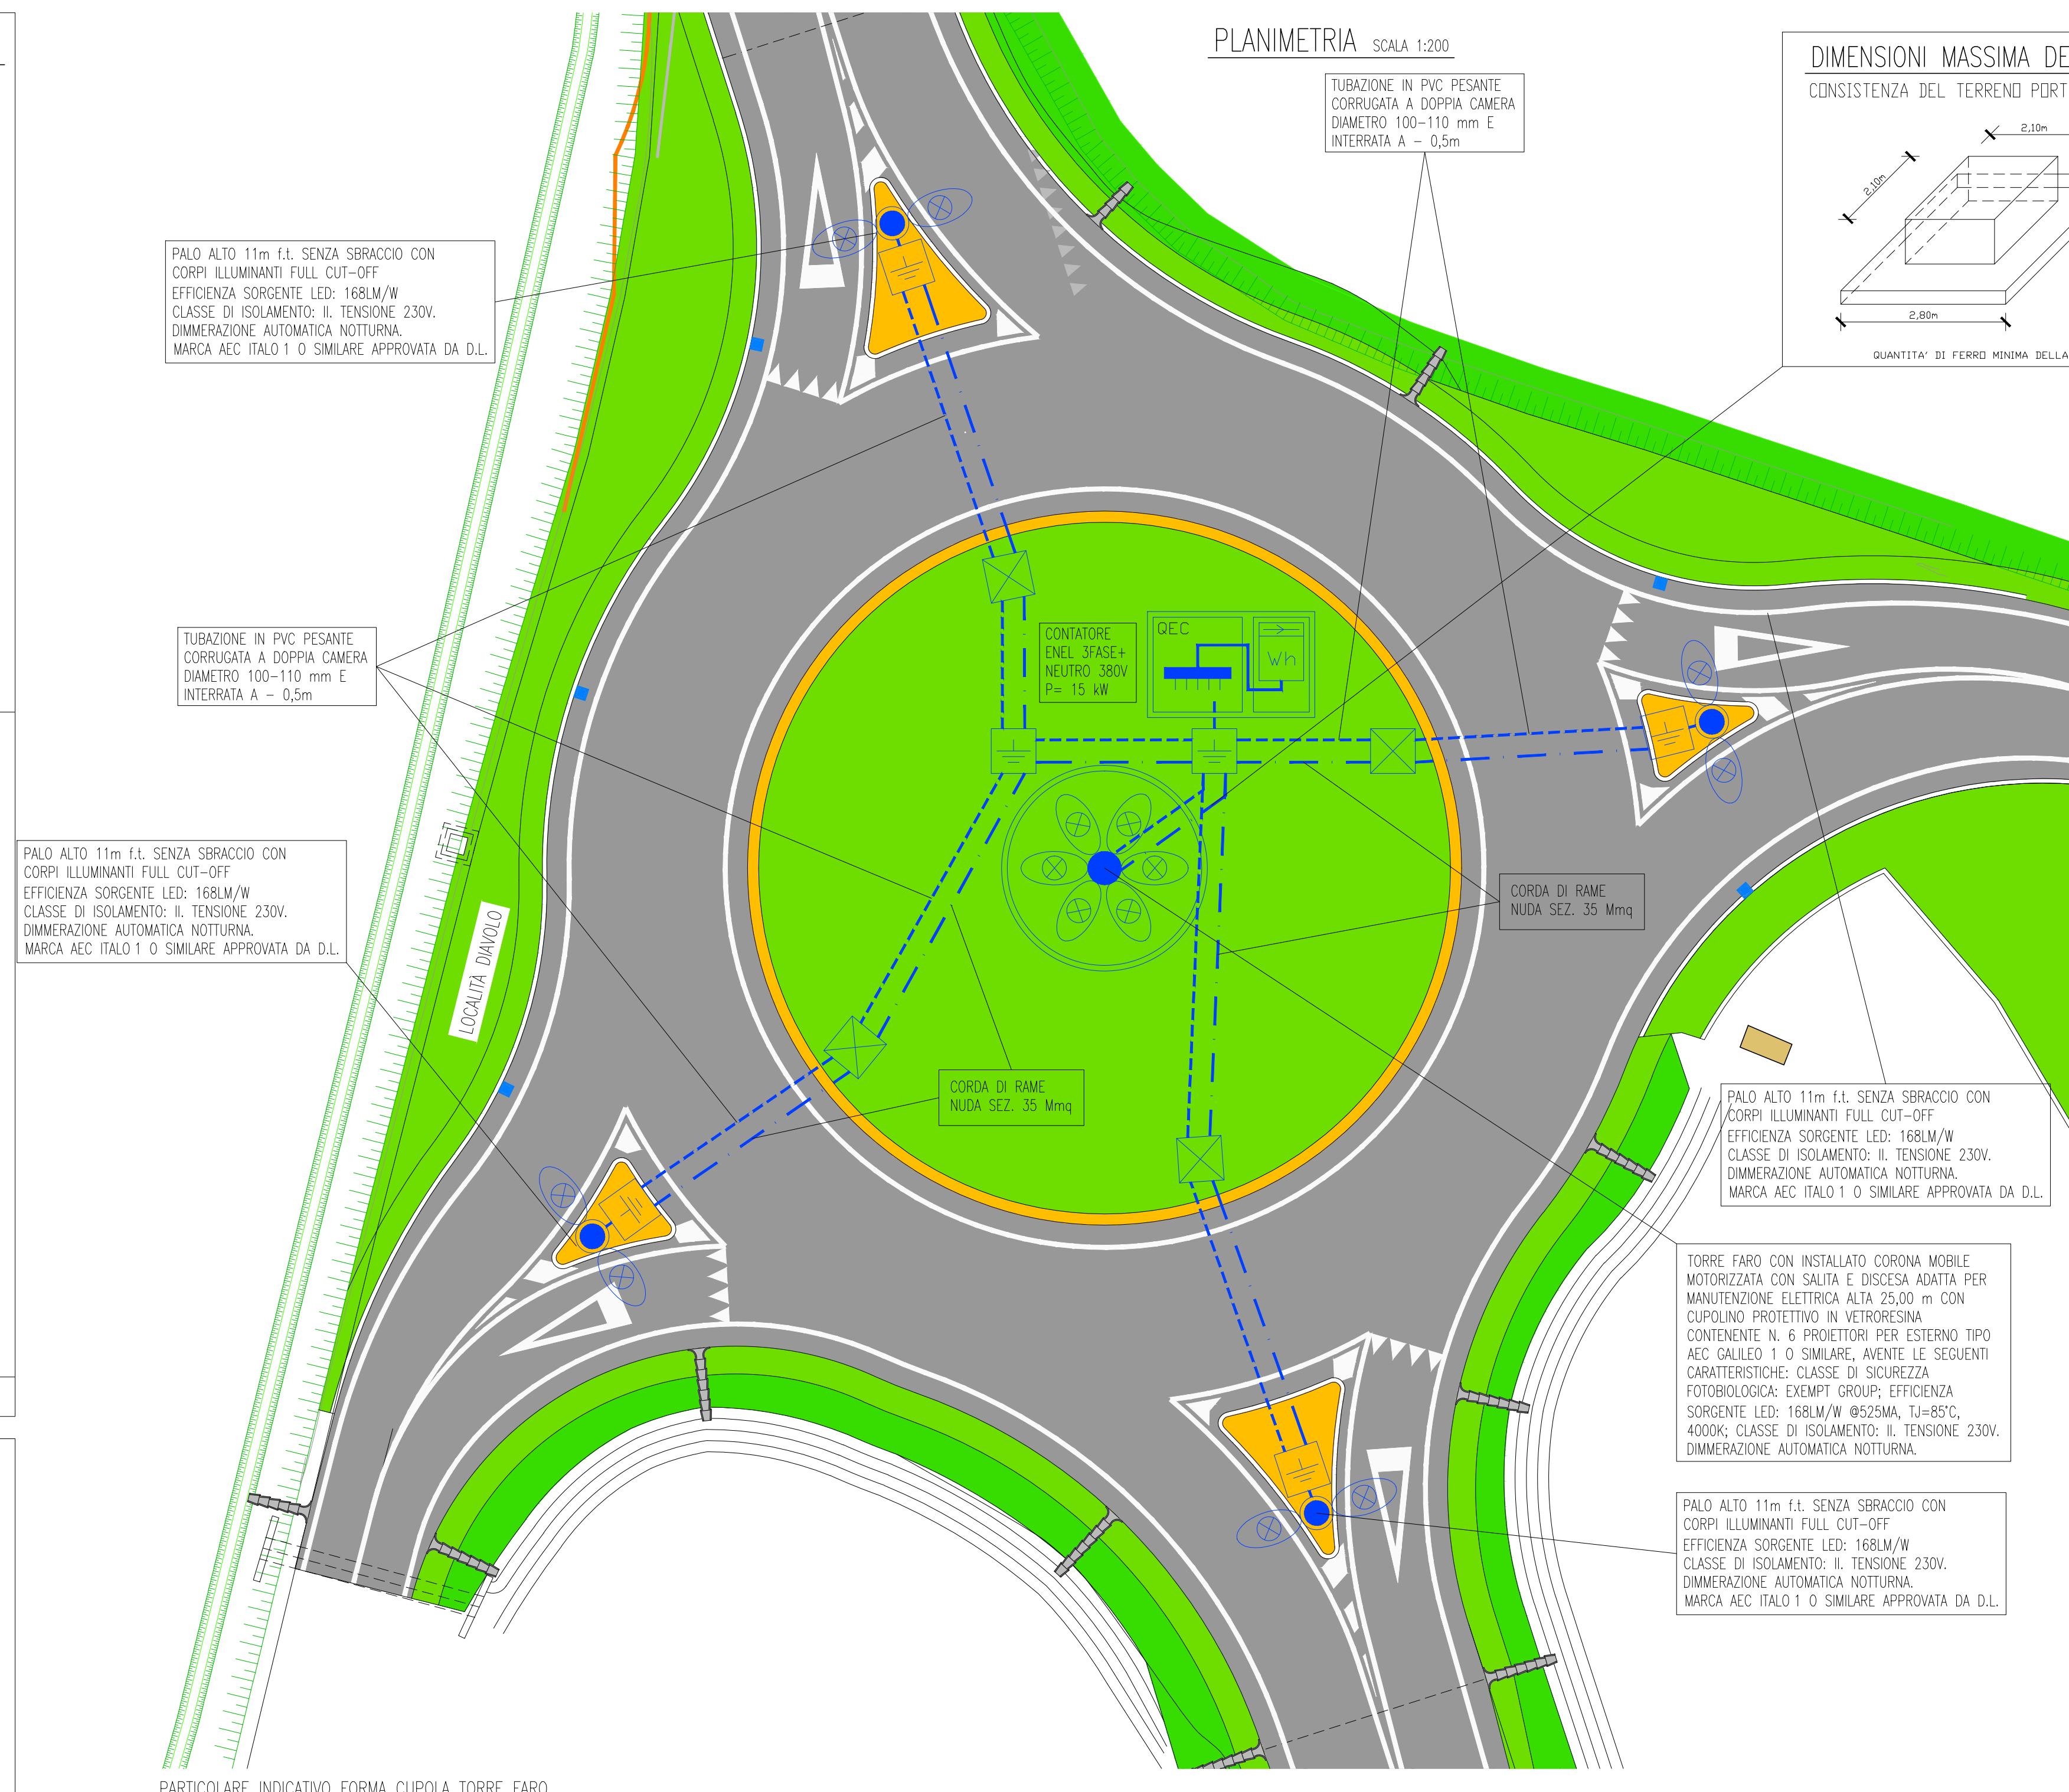
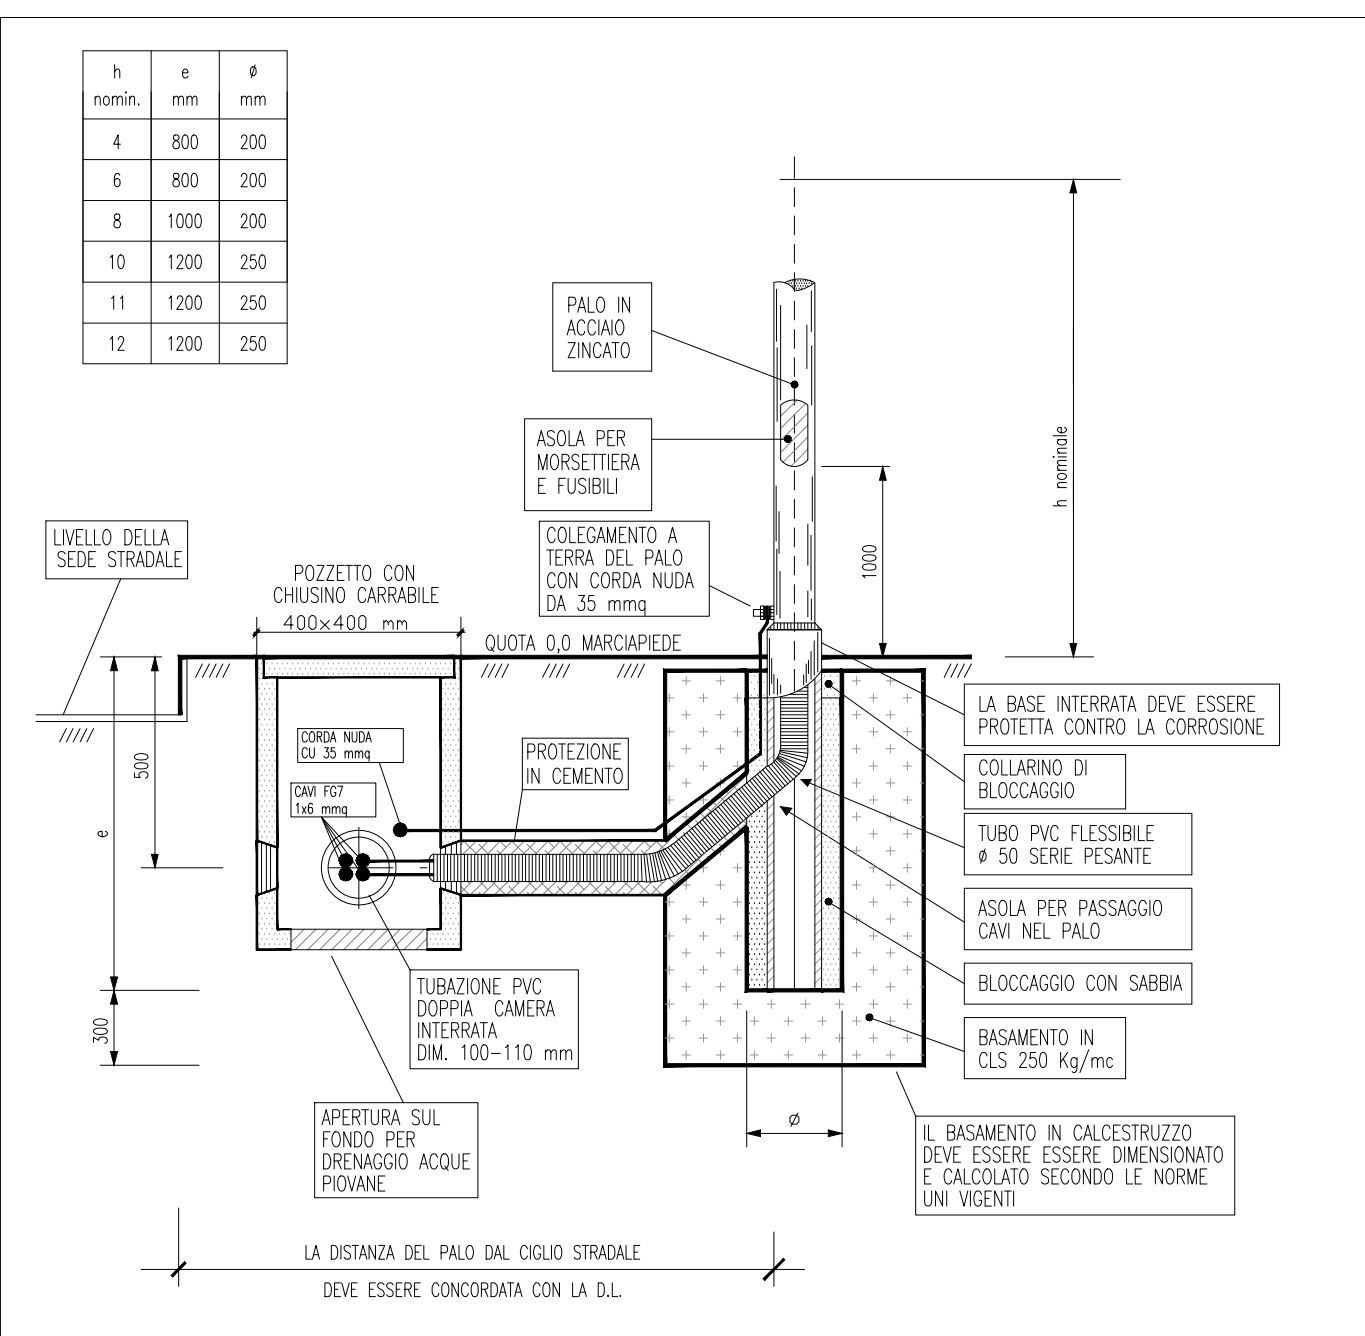
800 mm



≥ 100 mm

≥ 200 mm

≥ 500 mm

≥ 600 mm



 <p style="font-size: small; margin-top: 10px;"> Anas S.p.A. - Gruppo Ferrovie dello Stato Italiane Società con socio unico soggetta all'attività di direzione e coordinamento di Ferrovie dello Stato Italiane S.p.A. e concessionaria ai sensi del D.L. 138/2002 (convertito con L. 178/2002) </p>																															
<p>Struttura Territoriale Emilia Romagna</p> <p style="font-size: x-small;"> Viale A. Masetti, 8 - 40126 Bologna T +39 051 6301111 - F +39 051 244970 Pec: anas.emiliaromagna@postacert.stradefinanze.it - www.stradefinanze.it </p>																															
<p>S.S. 309 "ROMEA"</p> <p>INTERVENTI DI RAZIONALIZZAZIONE ED ADEGUAMENTO DELLE INTERSEZIONI A RASO LUNGO LA S.S. 309 II STRALCIO</p> <p>DAL Km 35+500 al Km 55+100</p>																															
<p>PROGETTO DEFINITIVO</p>																															
<p>IL PROGETTISTA:</p> <p style="text-align: center; margin-top: 20px;">ing. Silvano ROSSATO</p> <hr style="width: 20%; margin: 10px auto;"/> <p>VISTO: IL RESPONSABILE STRUTTURA TECNICA PROGETTAZIONE</p> <p style="text-align: center; margin-top: 20px;">ing. Annalisa LAMBERTI</p> <hr style="width: 20%; margin: 10px auto;"/> <p>VISTO: IL RESPONSABILE DEL PROCEDIMENTO</p> <p style="text-align: center; margin-top: 20px;">ing. Francesco PISANI</p> <hr style="width: 20%; margin: 10px auto;"/>	<p>GRUPPO DI PROGETTAZIONE:</p> <div style="text-align: center; margin-top: 40px;">  <p style="font-size: x-small; margin-top: 10px;"> PROGETTI SERVIZI VERONA s.r.l. Ing. Silvano Rossato Genl. Claudio Leoncini Geom. Guido Zampini Geom. Niccolò Cordani </p> <p style="font-size: x-small; margin-top: 10px;"> UFFICIO TECNICO: Via Italia, 6 - 37061 Sirmione (BS) Tel. 045 510280 - Fax 045 510174 E-mail: info@psv.it </p> </div> <p style="text-align: right; margin-top: 20px;"><i>Ing. Silvano ROSSATO</i></p>																														
<p>INTERVENTO 17</p> <p>ROTATORIA INTERSEZIONE LOCALITA' DIAVOLO E S.P. 54 VOLANO</p> <p>AL Km 42+600</p> <p>IMPIANTO DI ILLUMINAZIONE</p>																															
<p>CODICE PROGETTO</p> <table border="1" style="width: 100%; border-collapse: collapse; font-family: monospace; font-size: small;"> <tr> <td style="width: 15%;">PROGETTO</td> <td style="width: 15%;">LIV. PROG.</td> <td style="width: 15%;">N. PROG.</td> </tr> <tr> <td>CCB001</td> <td>D</td> <td>1901</td> </tr> </table>	PROGETTO	LIV. PROG.	N. PROG.	CCB001	D	1901	<p>NOME FILE</p> <p>CODICE ELAB: T00TMC4T1MPPF01</p>																								
PROGETTO	LIV. PROG.	N. PROG.																													
CCB001	D	1901																													
<p>REVISIONE</p>																															
<table border="1" style="width: 100%; border-collapse: collapse; font-family: monospace; font-size: small;"> <tr> <td style="width: 15%;">PROGETTO</td> <td style="width: 15%;">LIV. PROG.</td> <td style="width: 15%;">N. PROG.</td> </tr> <tr> <td>D</td> <td></td> <td></td> </tr> <tr> <td>C</td> <td></td> <td></td> </tr> <tr> <td>B</td> <td></td> <td></td> </tr> <tr> <td>A</td> <td></td> <td></td> </tr> </table>	PROGETTO	LIV. PROG.	N. PROG.	D			C			B			A			<table border="1" style="width: 100%; border-collapse: collapse; font-family: monospace; font-size: small;"> <tr> <td style="width: 15%;">PROGETTO</td> <td style="width: 15%;">LIV. PROG.</td> <td style="width: 15%;">N. PROG.</td> </tr> <tr> <td></td> <td></td> <td></td> </tr> <tr> <td></td> <td></td> <td></td> </tr> <tr> <td></td> <td></td> <td></td> </tr> <tr> <td></td> <td></td> <td></td> </tr> </table>	PROGETTO	LIV. PROG.	N. PROG.												
PROGETTO	LIV. PROG.	N. PROG.																													
D																															
C																															
B																															
A																															
PROGETTO	LIV. PROG.	N. PROG.																													
<p>EMISSIONE</p>																															
<p>12 dicembre 2019</p>																															
<p>Geom. G.Zampini</p>																															
<p>Ing. A.Anderlini</p>																															
<p>Ing. S.</p>																															