




<div>STUDIO TECNICO DI PROGETTAZIONE Geom. BONDI GIOVANNI Via Roma n°11 - 44021 Codigoro (FE) - Tel e fax 0539/714613 - Email bondi.giovanni@unife.it</div>		<div>COMUNE di CODIGORO Provincia di Ferrara</div>	
COSTRUZIONE DI FABBRICATO AD USO MAGAZZINO CAPRILE DI CODIGORO, VIA LOC. CAPRILE CENTRO 6			
PROPRIETÀ: FILI BENAZZI srl			
TAVOLA 19 R01		PROSPETTI/SEZIONI	
SCALA 1:100		DATA APRILE 2020	
IL PROGETTISTA Firma _____ firmato digitalmente			
SI RISERVA AI TERMINI NORMATIVI LA PROPRIETÀ DEL PRESENTE ELABORATO GRAFICO			

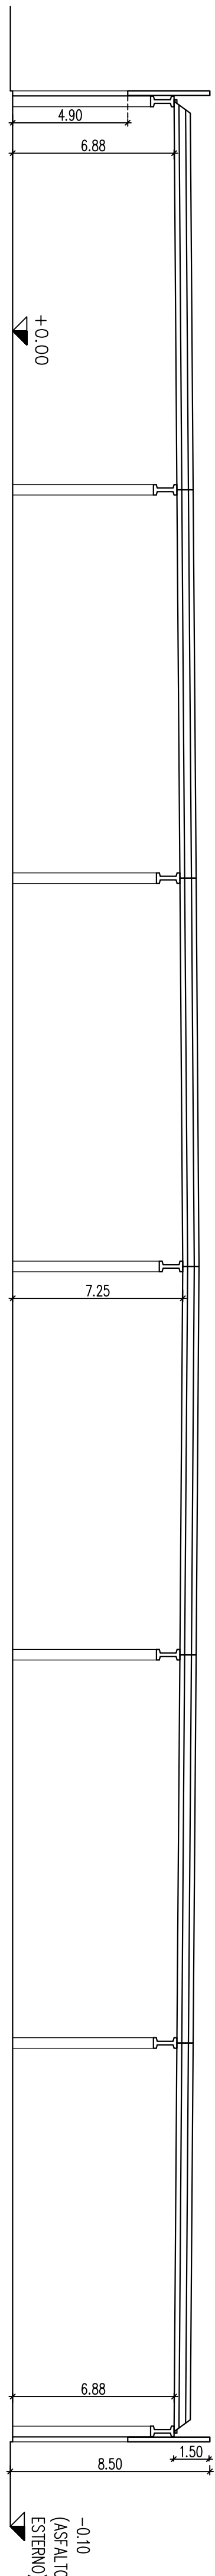


Sezione A-A

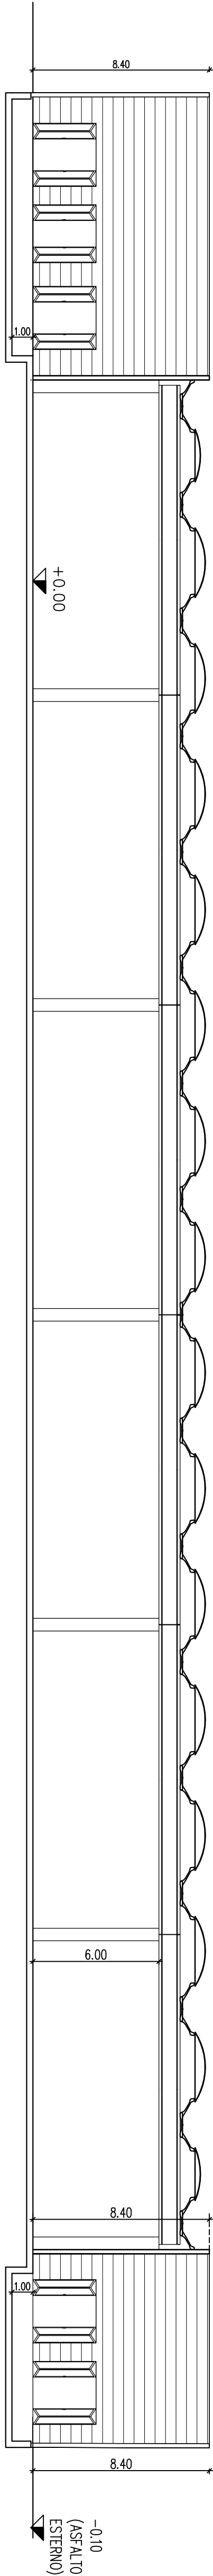


Sezione B-B

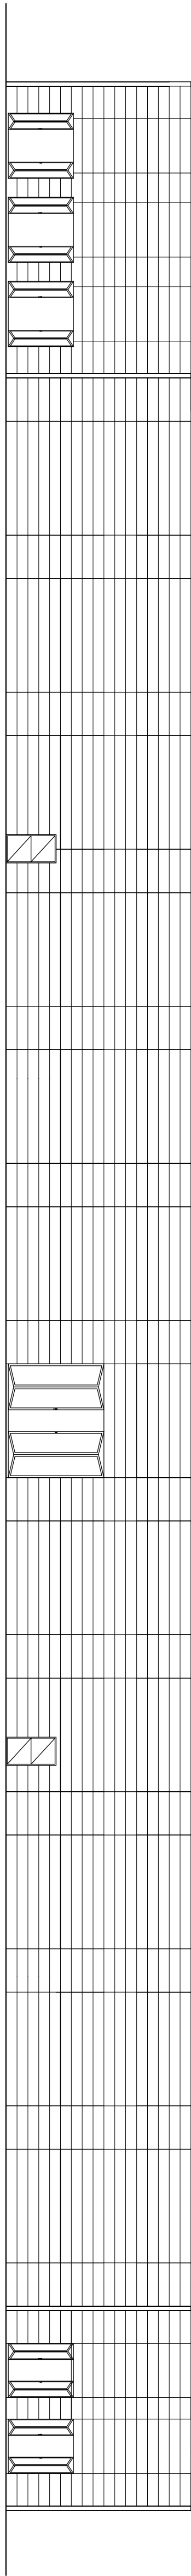


Prospetto Est

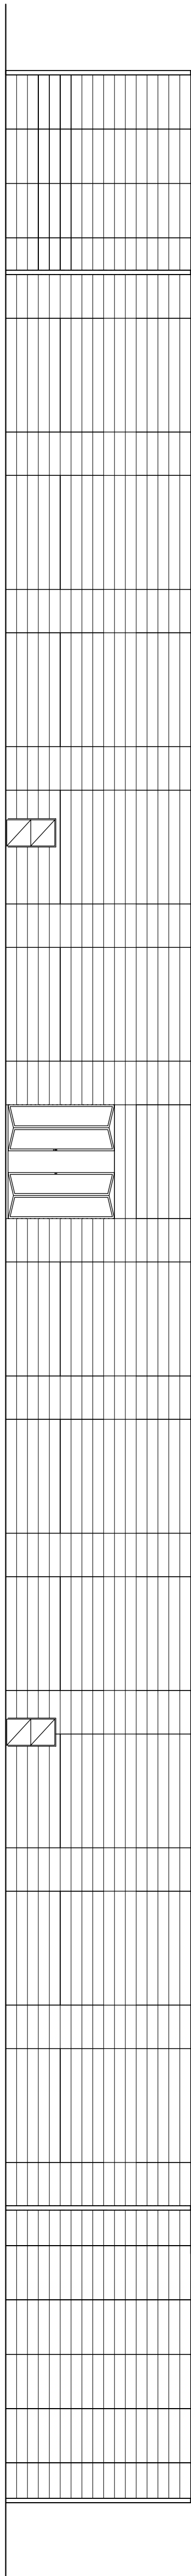

Prospetto Ovest

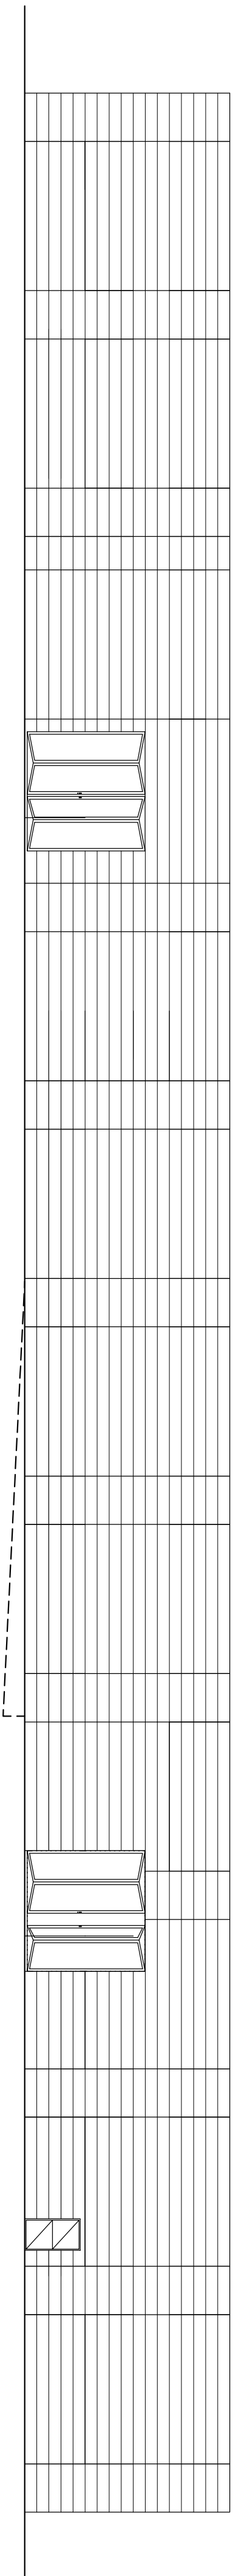

Prospetto Nord

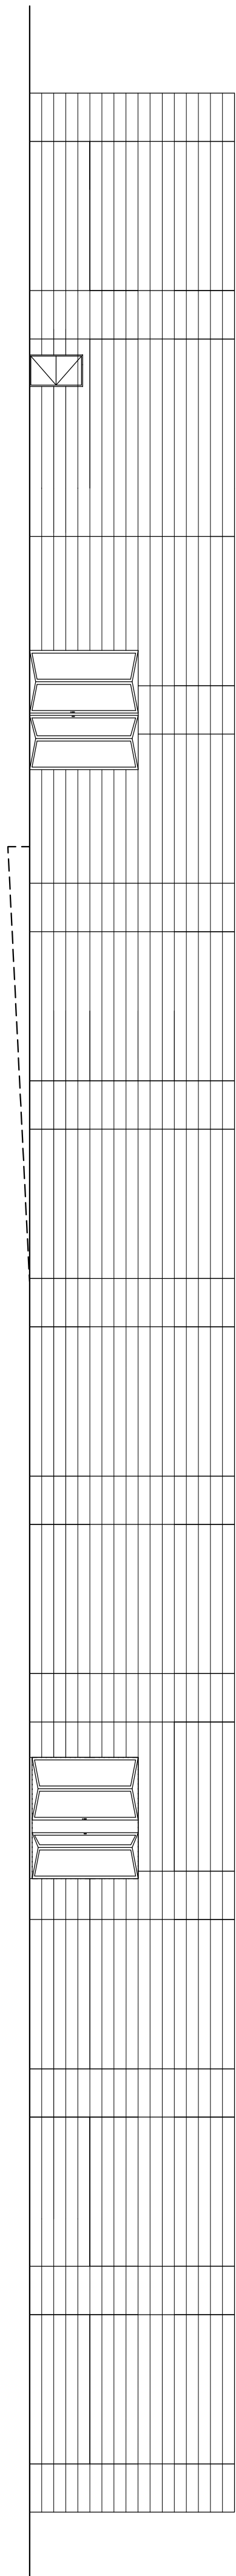

Prospetto Sud