

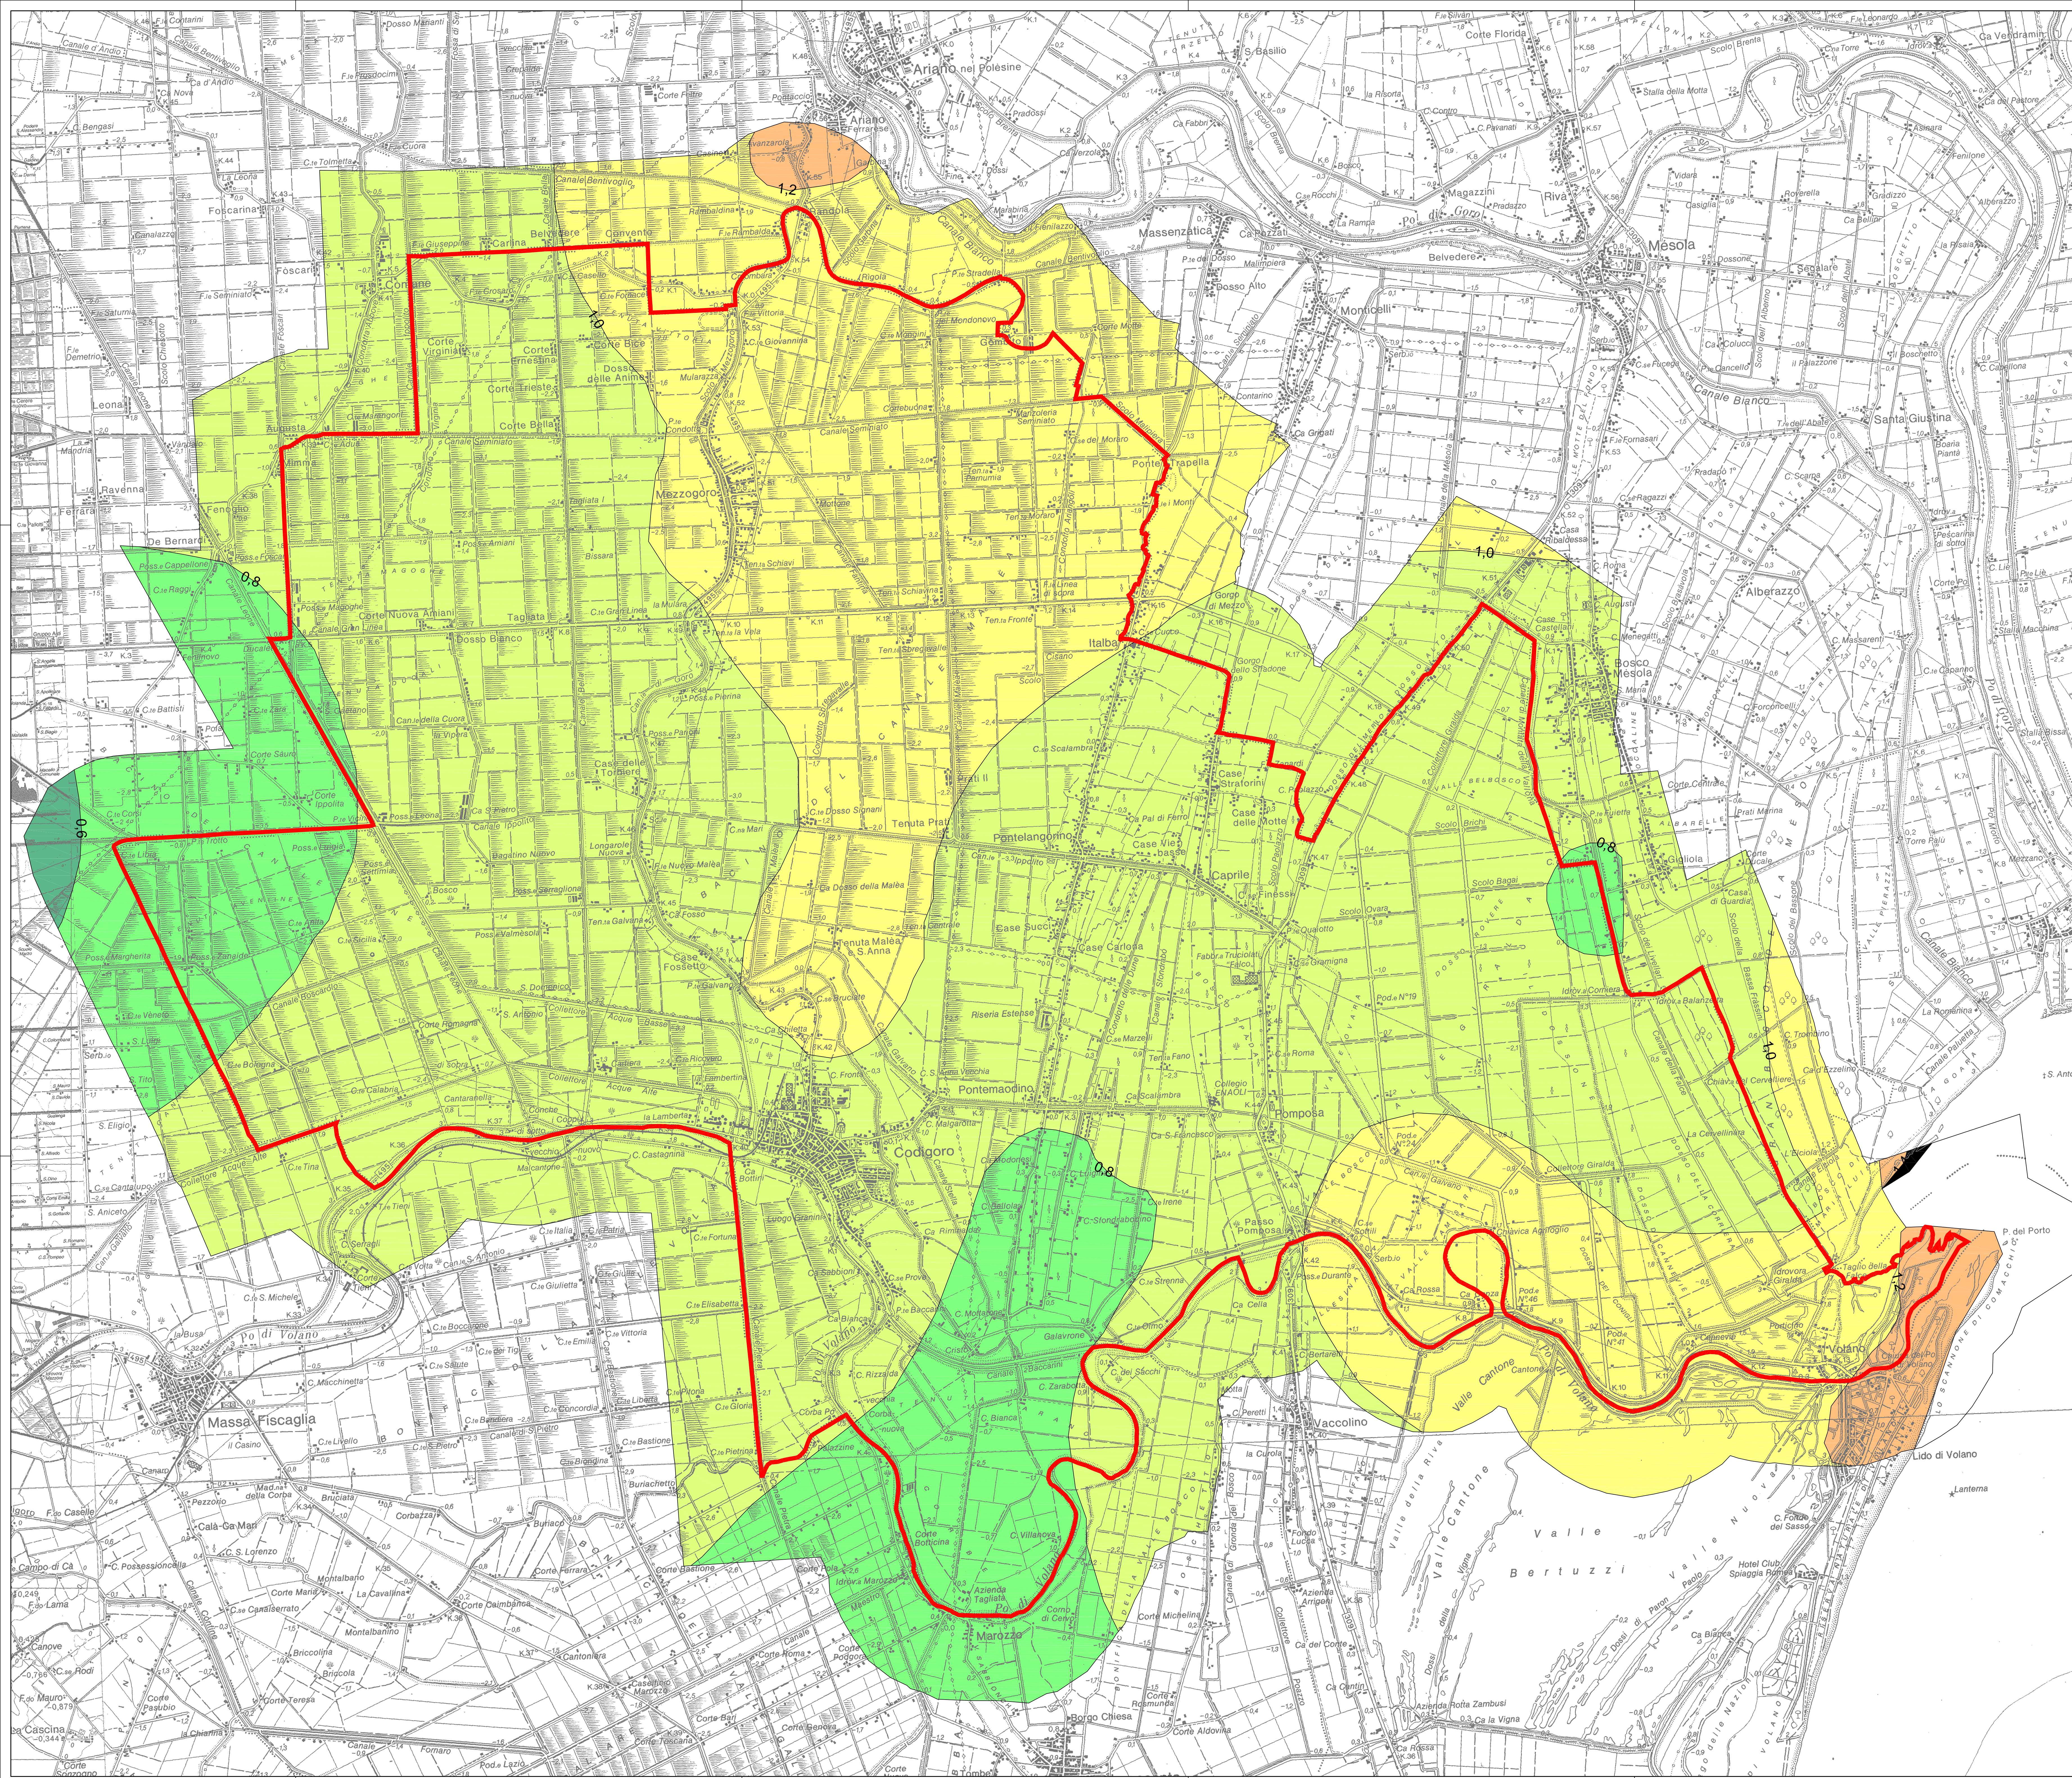


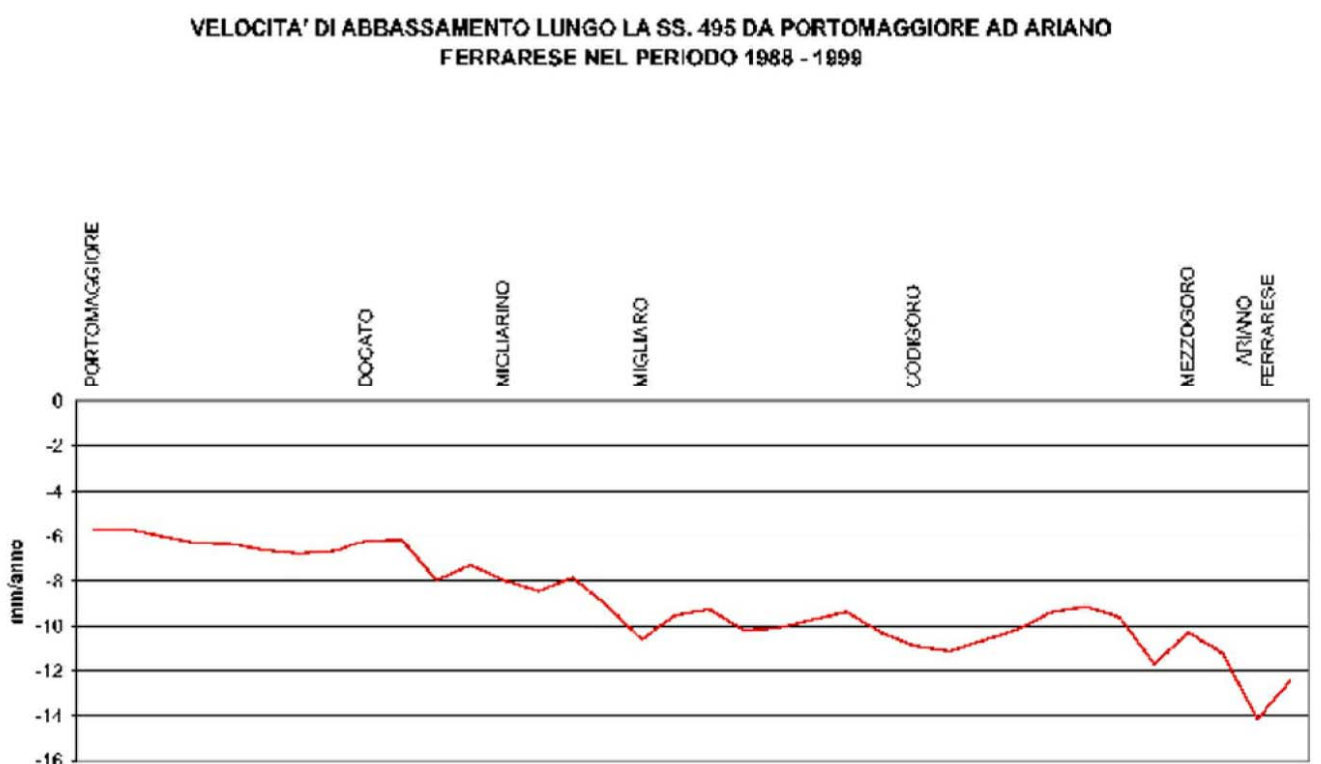

Legenda

- confine comunale
- Aree di uguale abbassamento del suolo (cm/anno)
- da 0,4 a 0,6
- da 0,6 a 0,8
- da 0,8 a 1,0
- da 1,0 a 1,2
- da 1,2 a 1,4
- da 1,4 a 1,6

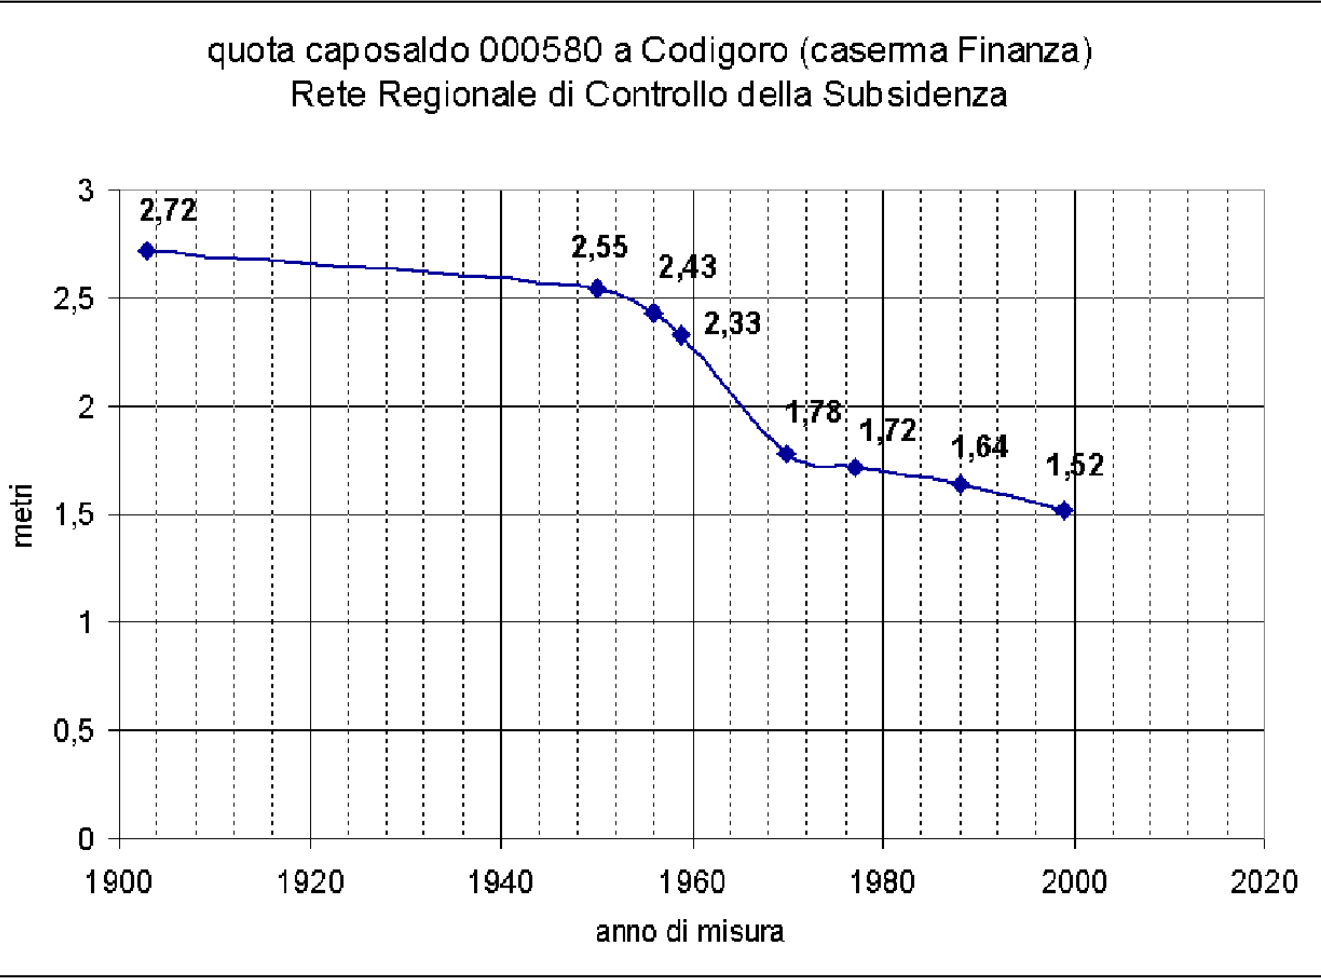

Fonte: carta a Curve di uguale velocità di abbassamento del suolo nel periodo 1970/93 - 1999 (cm/anno) - Arpa - Ingegneria ambientale

Scala 1:25.000

PROVINCIA DI FERRARA  
**COMUNE DI CODIGORO**  
**PIANO STRUTTURALE COMUNALE**  
ADOTTATO CON Del. C.C. n° 49 del 07/08/2008  
APPROVATO CON Del. C.C. n° 49 del 29/03/2011



|                                                    |  |                                                                             |  |   |  |
|----------------------------------------------------|--|-----------------------------------------------------------------------------|--|---|--|
| SINDACO<br>dott. RITA CINTI LUCIANI                |  | ASSESSORE ALL'URBANISTICA<br>ALUIZ ZANARDI                                  |  | DIRIGENTE DEI SERVIZI TECNICI R.U.P.<br>arch. ALESSANDRO GHIRARDINI                                         |  |
| SEGRETERIO GENERALE<br>dott. ROSARIA DI PAOLA      |  | RESPONSABILE SERVIZIO URBANISTICA<br>arch. RITA VITALI                      |  | ANALISI E PROGETTAZIONE URBANISTICA<br>dott. geol. THOMAS VERONESE                                          |  |
| PROGETTISTA E COORDINATORE<br>arch. PIETRO PICOZZI |  | ANALISI AGRONOMICA<br>dott. agr. GIUSEPPE DABBO<br>dott. agr. LUIGI BENELLI |  | SOCIO-ECONOMICA<br>dott. ANDREA GALLI<br>dott. ANNA OCCHI<br>dott. STEFANO CAPATTI<br>dott. CHIARA BERTELLI |  |
| TAV. n°<br><b>0.20</b><br>Scala 1:25.000           |  | OGGETTO:<br><b>CARTA DEI PROCESSI GEODINAMICI</b>                           |  |   |  |

| DATA CONSEGNA | AGGIORNAMENTO | DATA    | MOTIVAZIONE   |          |           |              |
|---------------|---------------|---------|---------------|----------|-----------|--------------|
| 15/04/2011    |               |         |               |          |           |              |
| ANNO          | PROGR. PROG.  | SETTORE | LIVELLO PROG. | VARIANTE | ELABORATO | NUMERO ELAB. |
| 05            | 002           | P.U.A.  | D             | 0        | DUB       | 17           |