


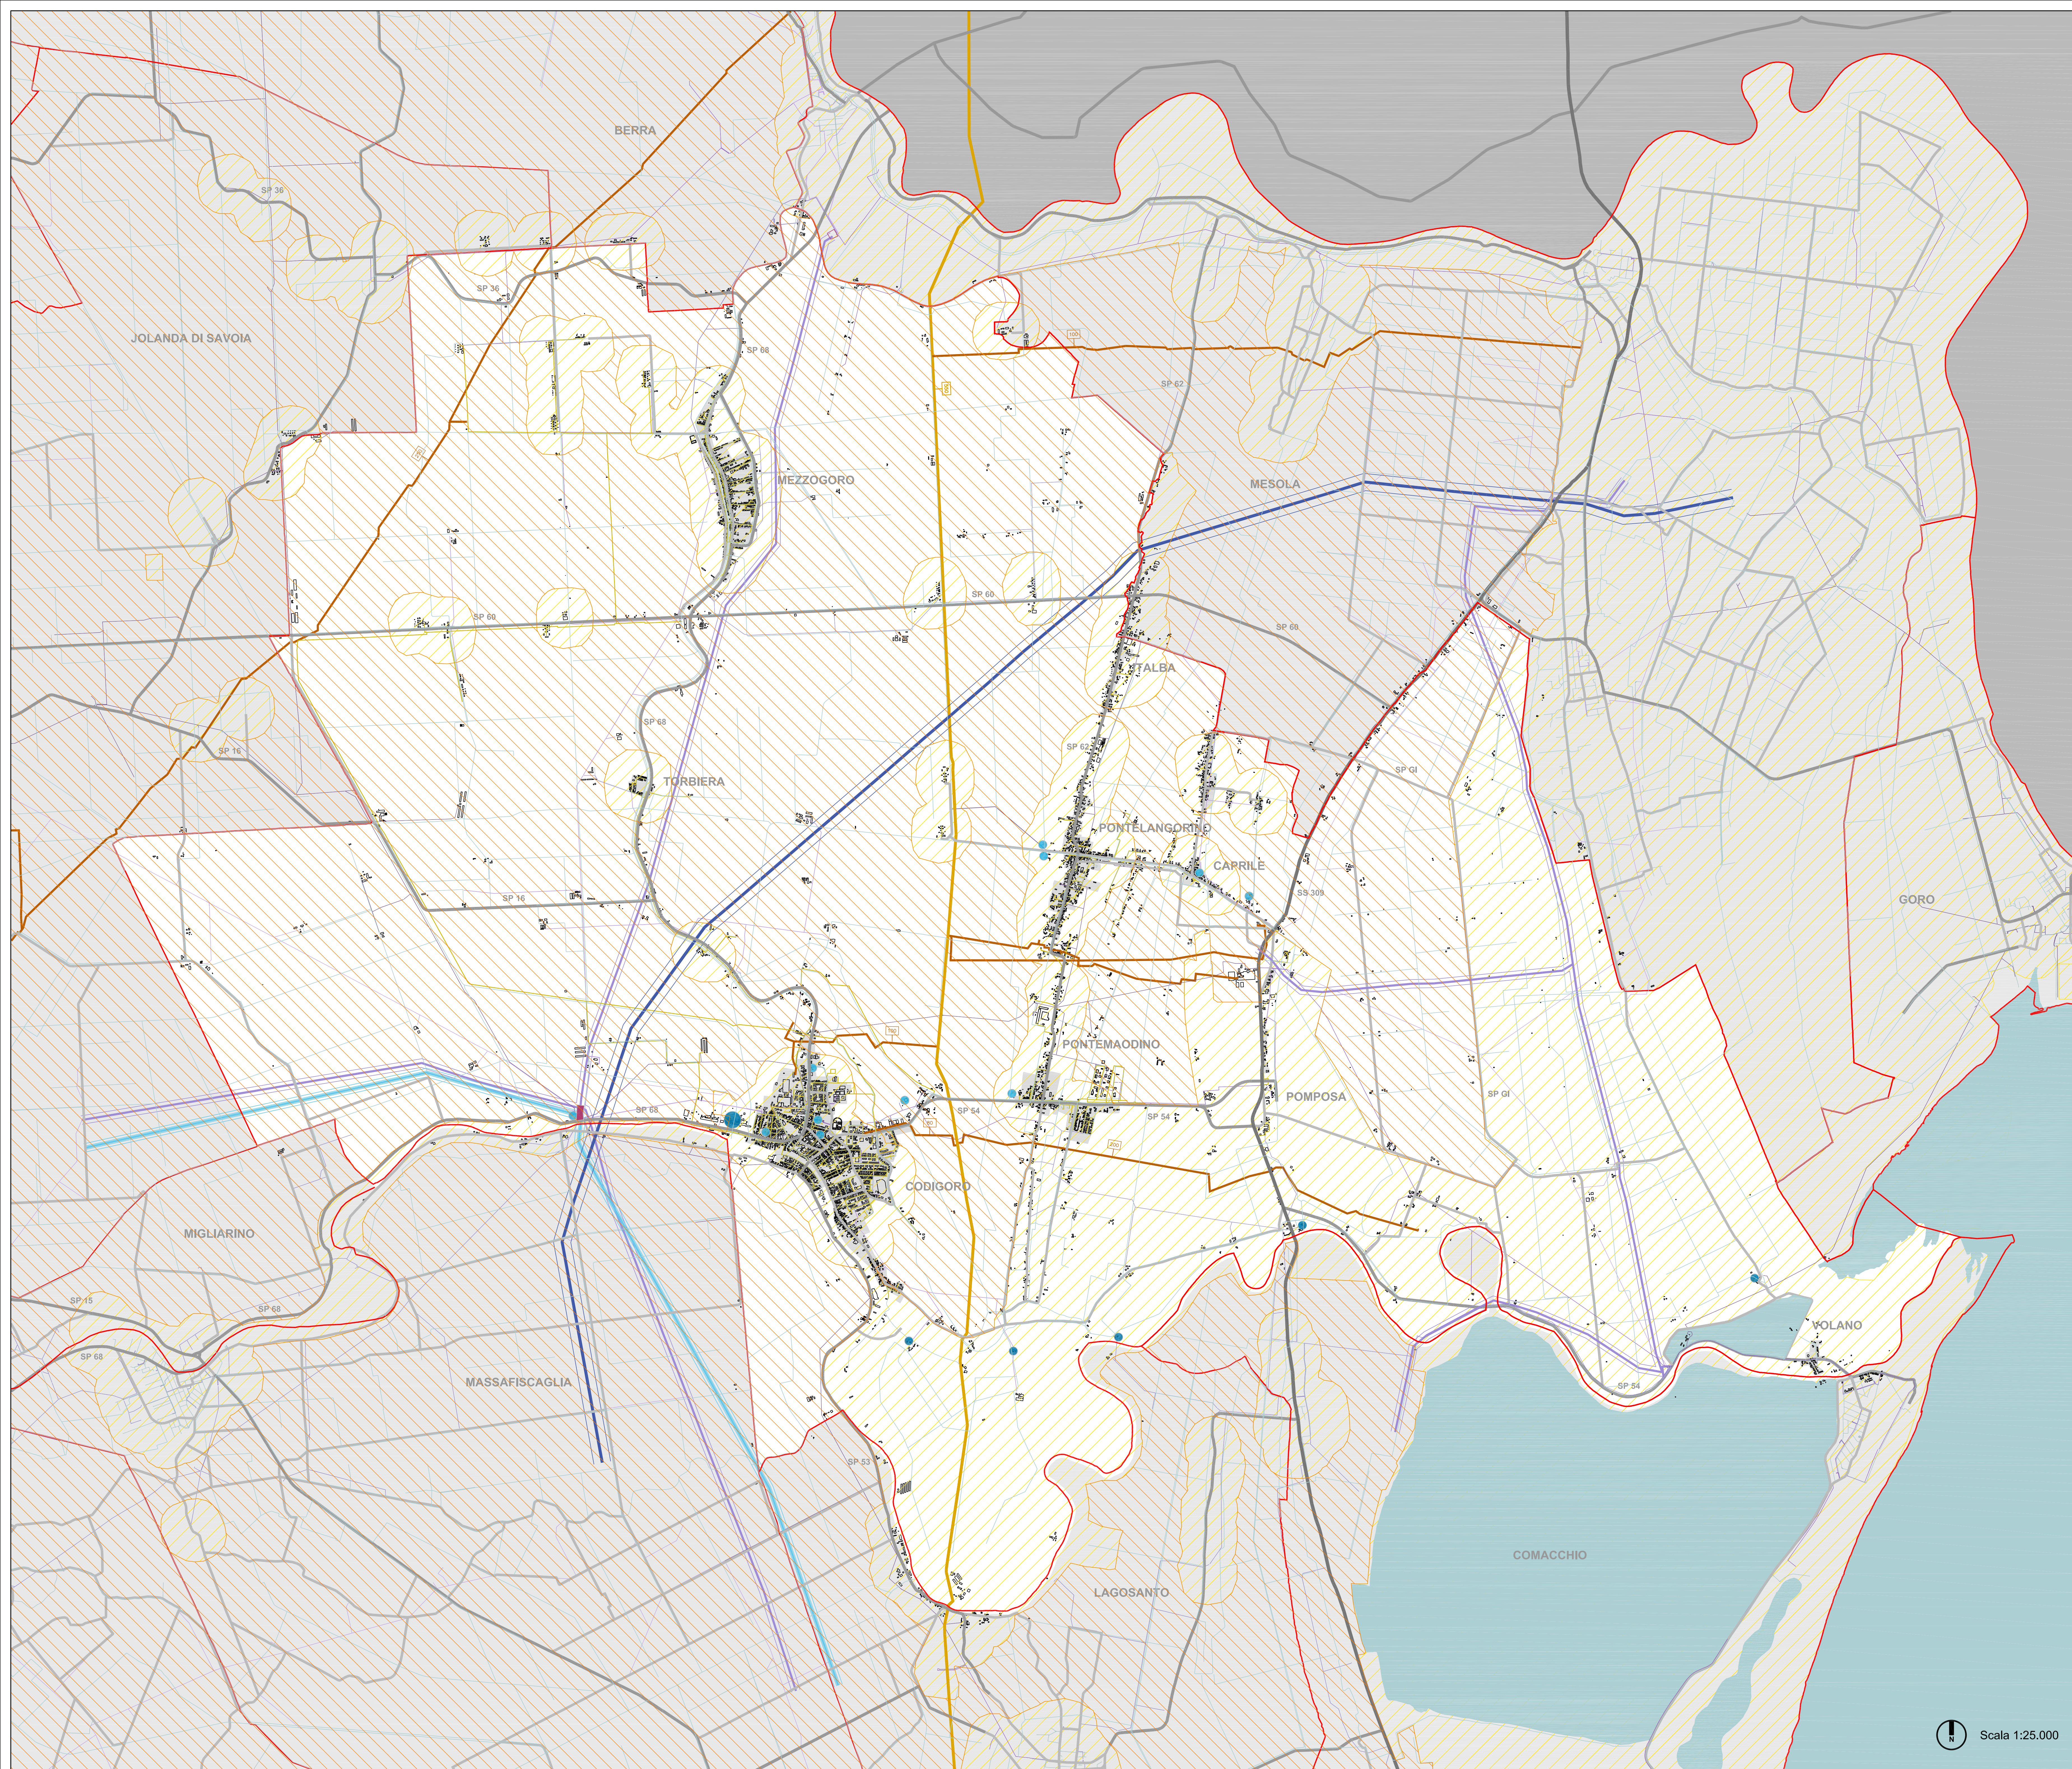

Legenda

Limite comunale

Centri urbani

Infrastrutture ferroviarie e stradali

Strade Statali

Strade Provinciali

Strade Comunali

Infrastrutture elettriche

Centrale di trasformazione Enel

Linea elettrica 380 kv - Terna (alta tensione)

Linea elettrica 132kv - aerea (media tensione)

Linea elettrica 50kv - aerea (media tensione)

Linee elettriche tronchi di bassa tensione

a●b●Impianti tecnologici puntuali: a) idrovoce, b) chiaviche

Infrastrutture idriche

Condotte acqua CADF

Infrastrutture reti tecnologiche

Aree escluse dalla possibilità di collocazione o mantenimento di impianti per l'emittenza radio e televisiva(art. 4 NTA), atto Approvazione C.P. n° 31 del 24/03/2010

Aree di attenzione per la localizzazione degli impianti per l'emittenza radio e televisiva(art. 5 NTA), atto Approvazione C.P. n° 31 del 24/03/2010

Rete Nazionale Gasdotti

Rete Provinciale Gasdotti

Rete comunale gas

Diametro condotta

PROVINCIA DI FERRARA

COMUNE DI CODIGORO

PIANO STRUTTURALE COMUNALE

ADOTTATO CON Del. C.C. n° 49 del 07/08/2008

APPROVATO CON Del. C.C. n° 49 del 29/03/2011

SINDACO

dot. RITA CINTI LUCIANI

ASSESSORE ALL'URBANISTICA

ALICE ZANARDI

DIRIGENTE DEI SERVIZI

TECNICI R.U.P.

arch. ALESSANDRO GHIRARDINI

SEGRETARIO GENERALE

ROSARIA DI PAOLA

RESPONSABILE SERVIZIO

URBANISTICA

arch. RITA VITALI

PROGETTISTA E COORDINATORE

arch. PIETRO PIGOZZI

ANALISI E PROGETTAZIONE

URBANISTICA

UTL.C.O.

dot. FRANCESCO VAZZANO

dot. dot. ELENA BONORA

dot. RITA BENETTI

geom. MARCO PIGOZZI

ANALISI GEOLOGICA

dot. geo. THOMAS VERONESE

ANALISI AGRONOMICHA

dot. agr. GIUSEPPE DARIO

dot. agr. LUIGI BENELLI

SOCIO-ECONOMICA

dot. ANDREA G. CAS

dot. ANNA OCCE

dot. STEFANO CAPATTI

dot. CHIARA BERTELLI

TAV. N°

0.6

scala 1:25.000

OGGETTO:

SISTEMA RETI TECNOLOGICHE

DATA CONSEGNA	AGGIORNAMENTO	DATA	MOTIVAZIONE
15/04/2011			

ANNO	PROGR. PROG.	SETTORE	LIVELLO PROG.	VARIANTE	ELABORATO	NUMERO ELAB.
05	002	P.U.A.	D	0	DUB	05

Mod. 04.D/2 04/10/81