

Tavola del microrilievo di dettaglio


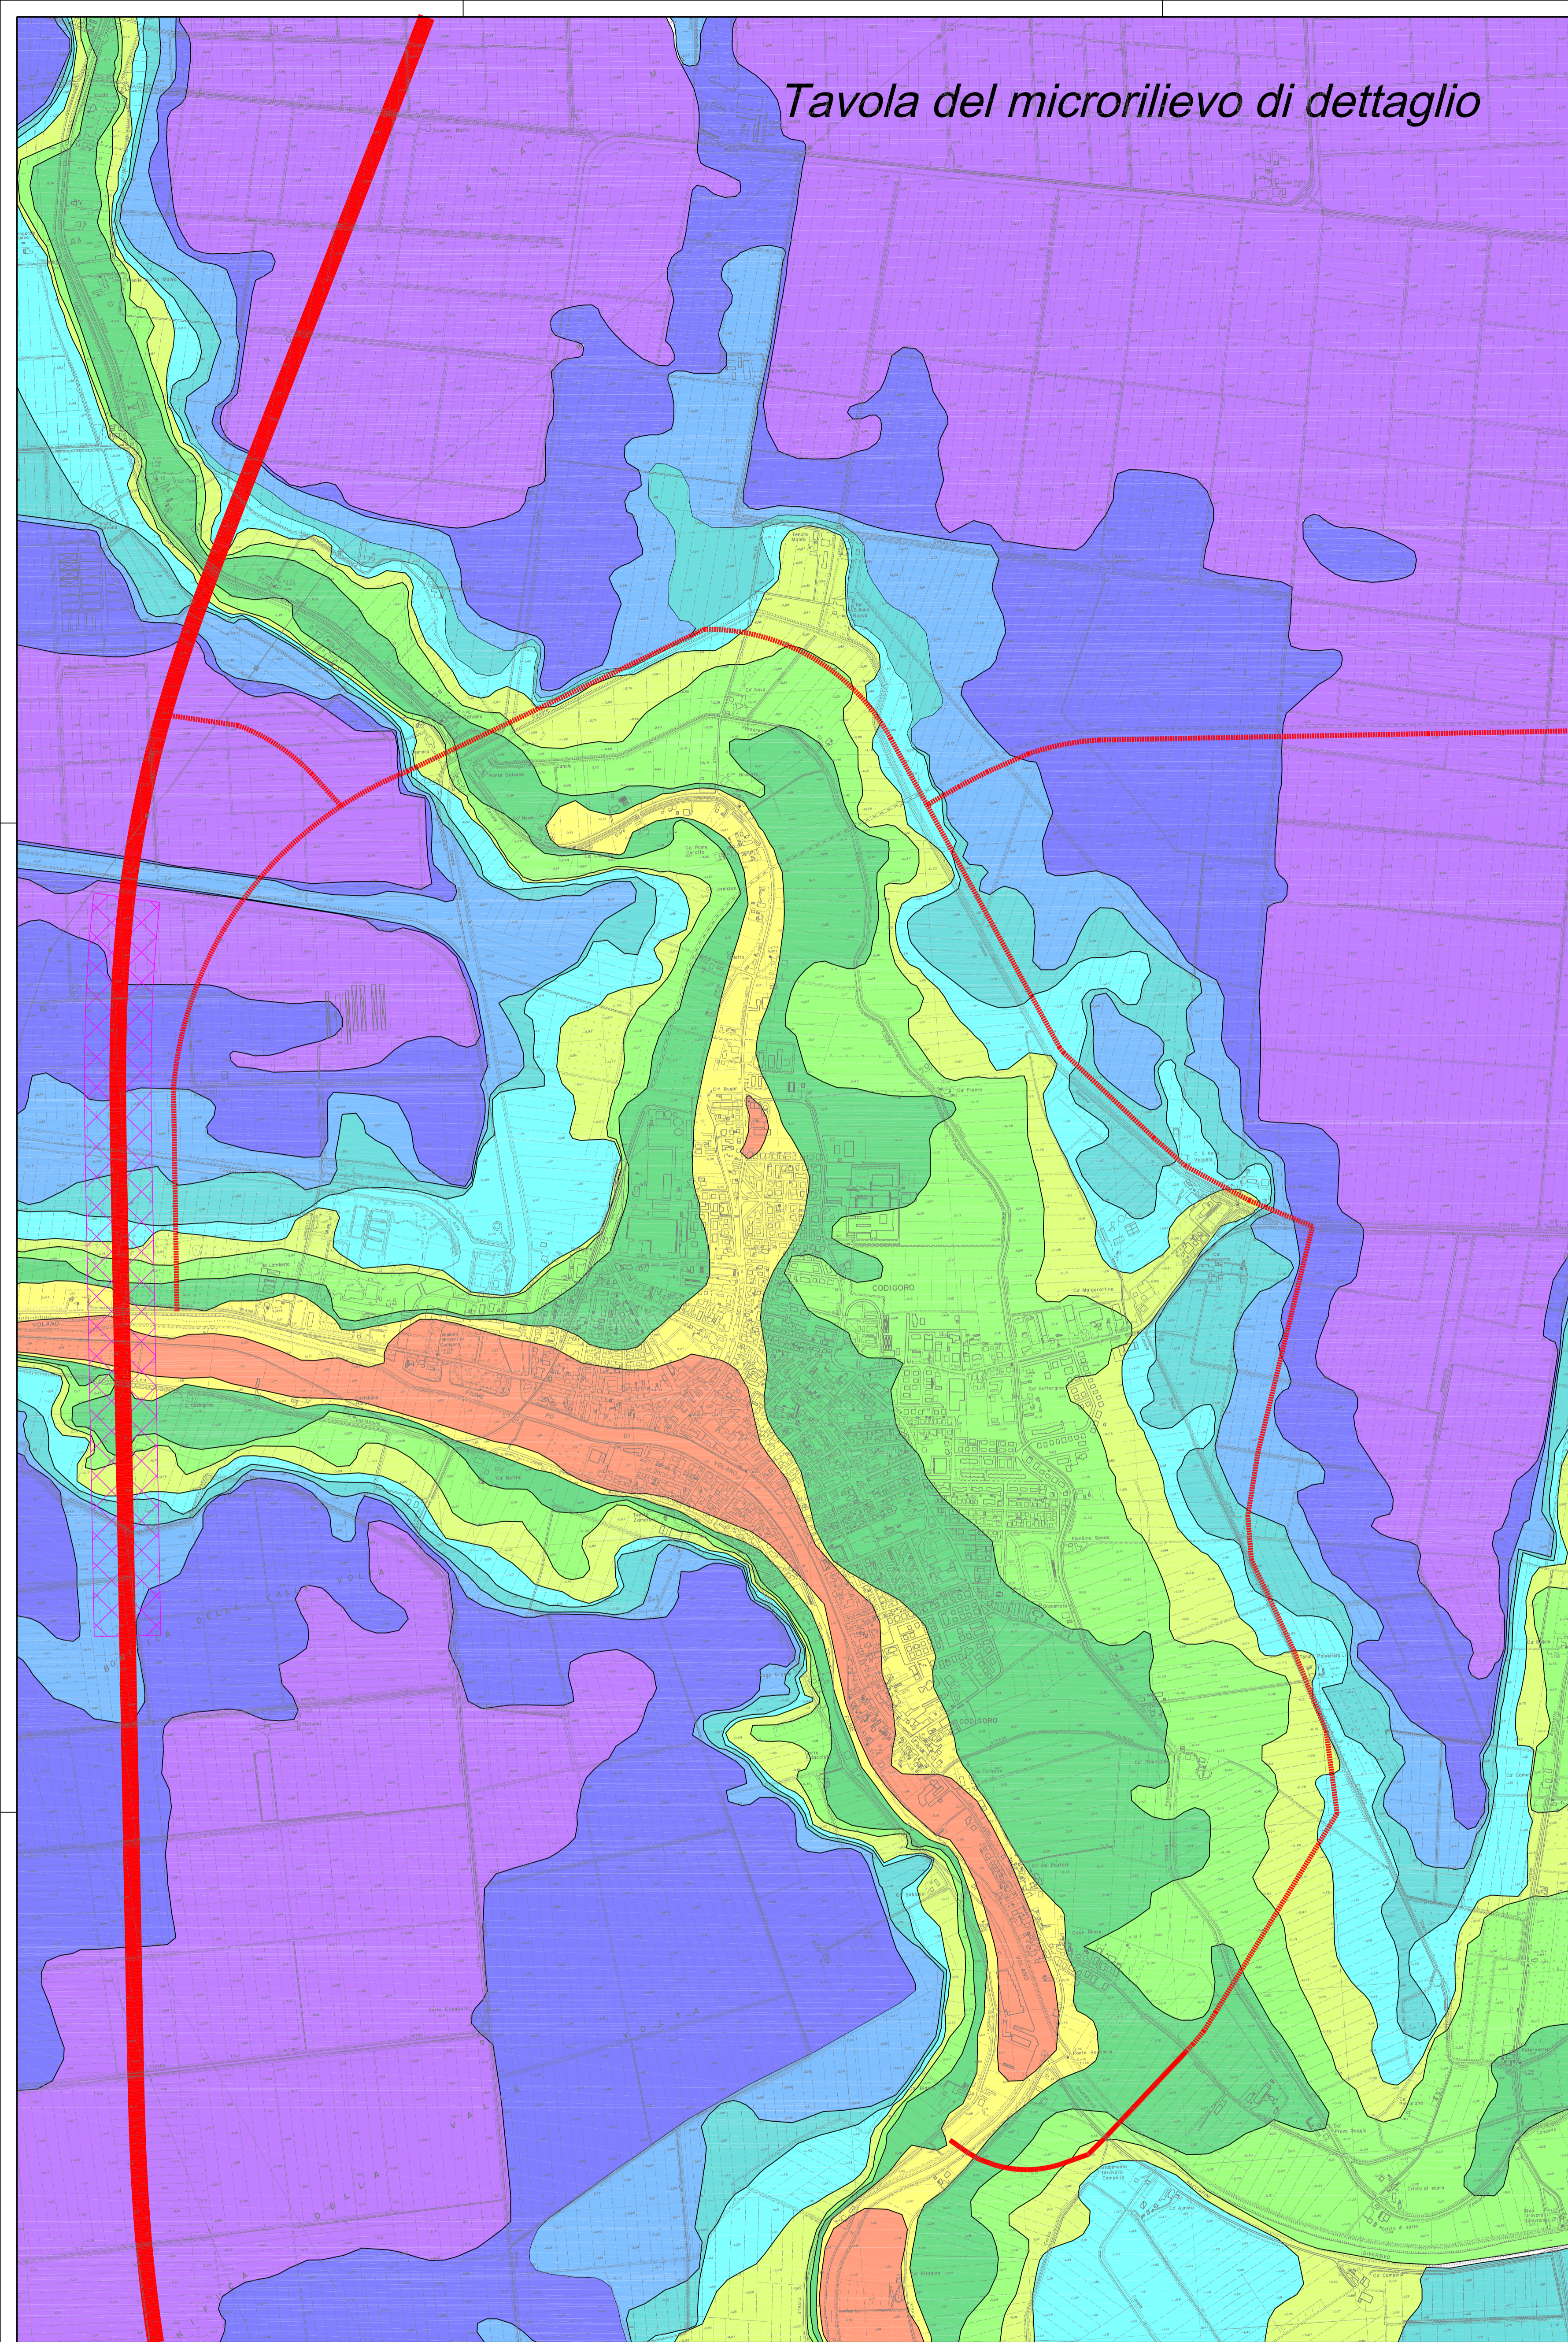


Tavola delle potenziali aree di protezione idraulica

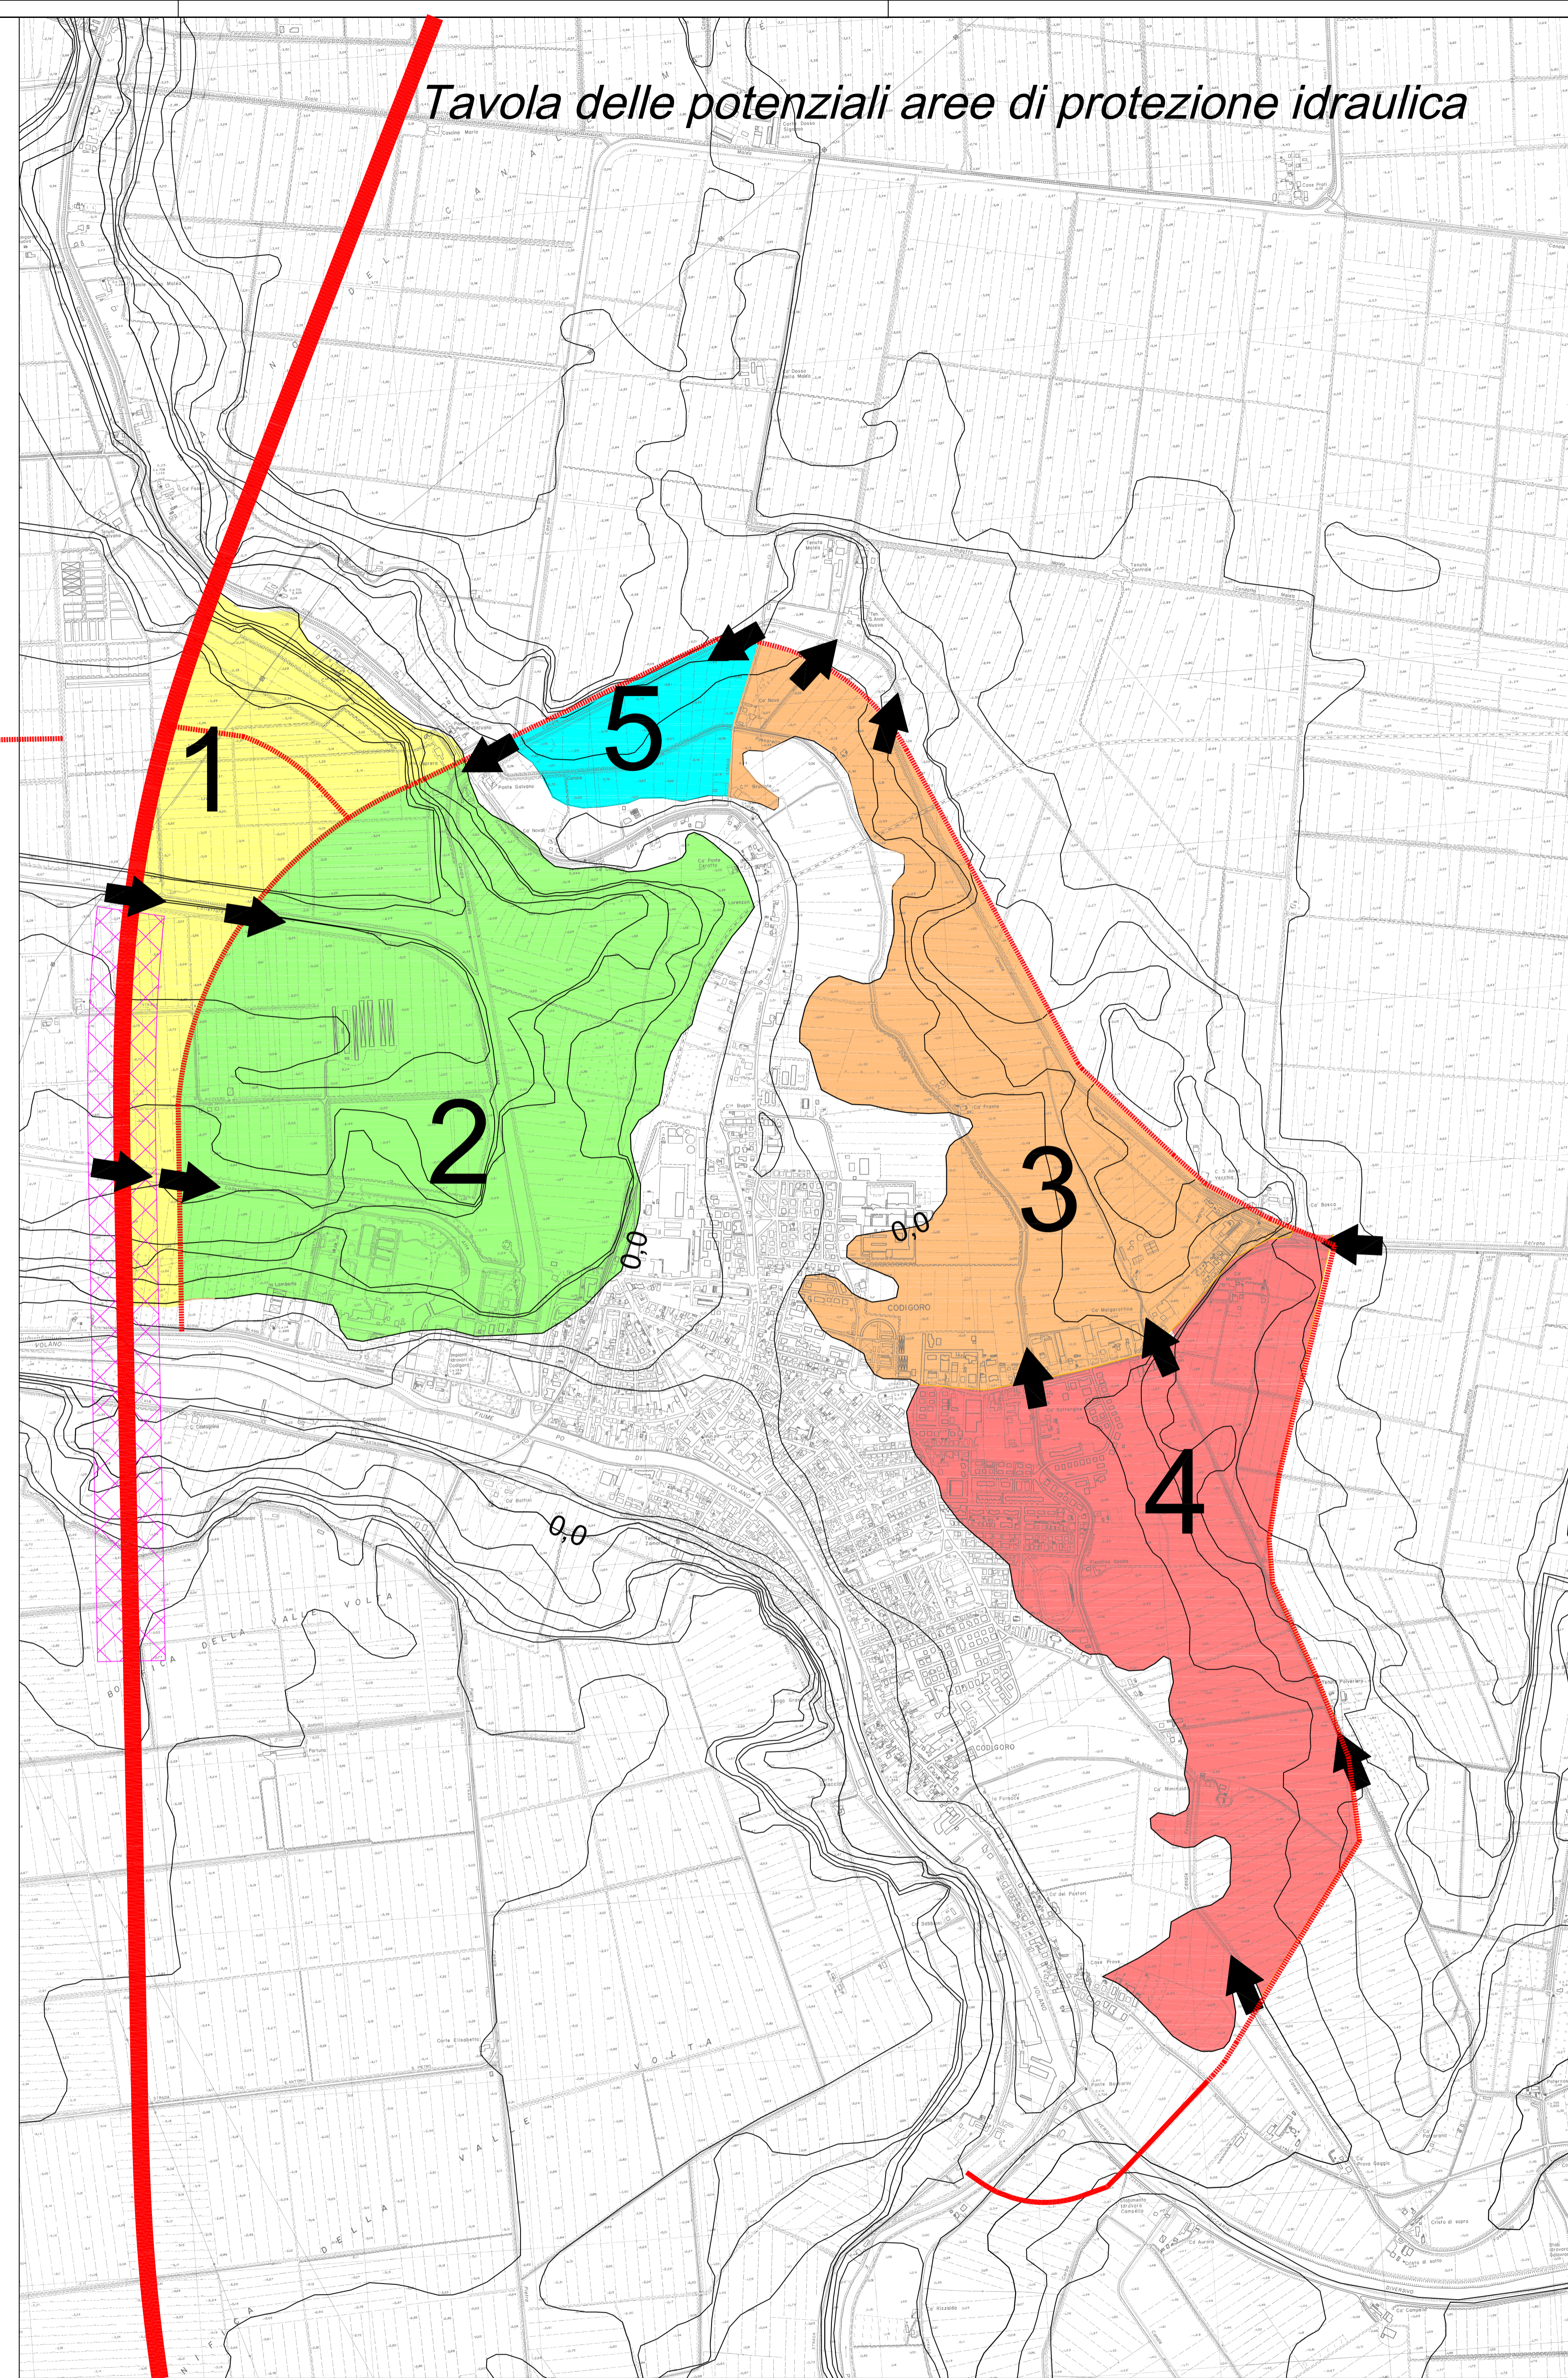

Legenda

- Fasce altimetriche (metri s.l.m.)
- Quota compresa tra +1,0 e +1,5
  - Quota compresa tra +0,5 e +1,0
  - Quota compresa tra 0,0 e -0,5
  - Quota compresa tra -1,0 e -0,5
  - Quota compresa tra -1,5 e -1,0
  - Quota compresa tra -2,0 e -1,5
  - Quota compresa tra -2,5 e -2,0
  - Quota compresa tra -3,0 e -2,5
  - Quota compresa tra -3,5 e -3,0

- Varchi
- Confine comunale

Aree di protezione idraulica

- Cella 1
- Cella 2
- Cella 3
- Cella 4
- Cella 5

Scala 1:10.000

PROVINCIA DI FERRARA

COMUNE DI CODIGORO  
PIANO STRUTTURALE COMUNALE

ADOTTATO CON Del. C.C. n° 49 del 07/08/2008  
APPROVATO CON Del. C.C. n° 49 del 29/03/2011



SINDACO  
dot. RITA CINTI LUCIANI

ASSESSORE ALL'URBANISTICA  
ALICE ZANARDI

DIRIGENTE DEI SERVIZI  
TECNICI R.U.P.  
dot. ALESSANDRO GHERARDINI

SEGRETARIO GENERALE  
dot. ROSARIA DI PAOLA

RESPONSABILE SERVIZIO  
URBANISTICA  
dot. RITA VITALI

PROGETTISTA E COORDINATORE  
dot. PIETRO PIGOZZI

ANALISI E PROGETTAZIONE  
URBANISTICA  
ULTE.C.O.  
dot. FRANCESCO VAZZANO  
dot. DR. ELENA BONORA  
dot. RITA SENETTI  
geom. MARCO PIGOZZI

ANALISI GEOLOGICA  
dot. geol. THOMAS VERONESE

ANALISI AGRONOMICHE  
dot. agr. GIUSEPPE DABBO  
dot. agr. LUGI BENELLI

SOCIO-ECONOMICA  
dot. ANDREA GAMBINO  
dot. ANNA OCCHI  
dot. STEFANO CAPITTI  
dot. CHIARA BERTELLI

TAV. N°  
**1.3**

OGGETTO:  
ALLEGATO 3: CARTA DELLA POTENZIALE  
DIFESA IDRALICA DI CODIGORO

Scala 1:10.000

| DATA CONSEGNA | AGGIORNAMENTO | DATA    | MOTIVAZIONE   |          |           |              |
|---------------|---------------|---------|---------------|----------|-----------|--------------|
| 15/04/2011    |               |         |               |          |           |              |
| ANNO          | PROGR. PROG.  | SETTORE | LIVELLO PROG. | VARIANTE | ELABORATO | NUMERO ELAB. |
| 05            | 002           | PIUA    | D             | 0        | DUB       | 26           |

