


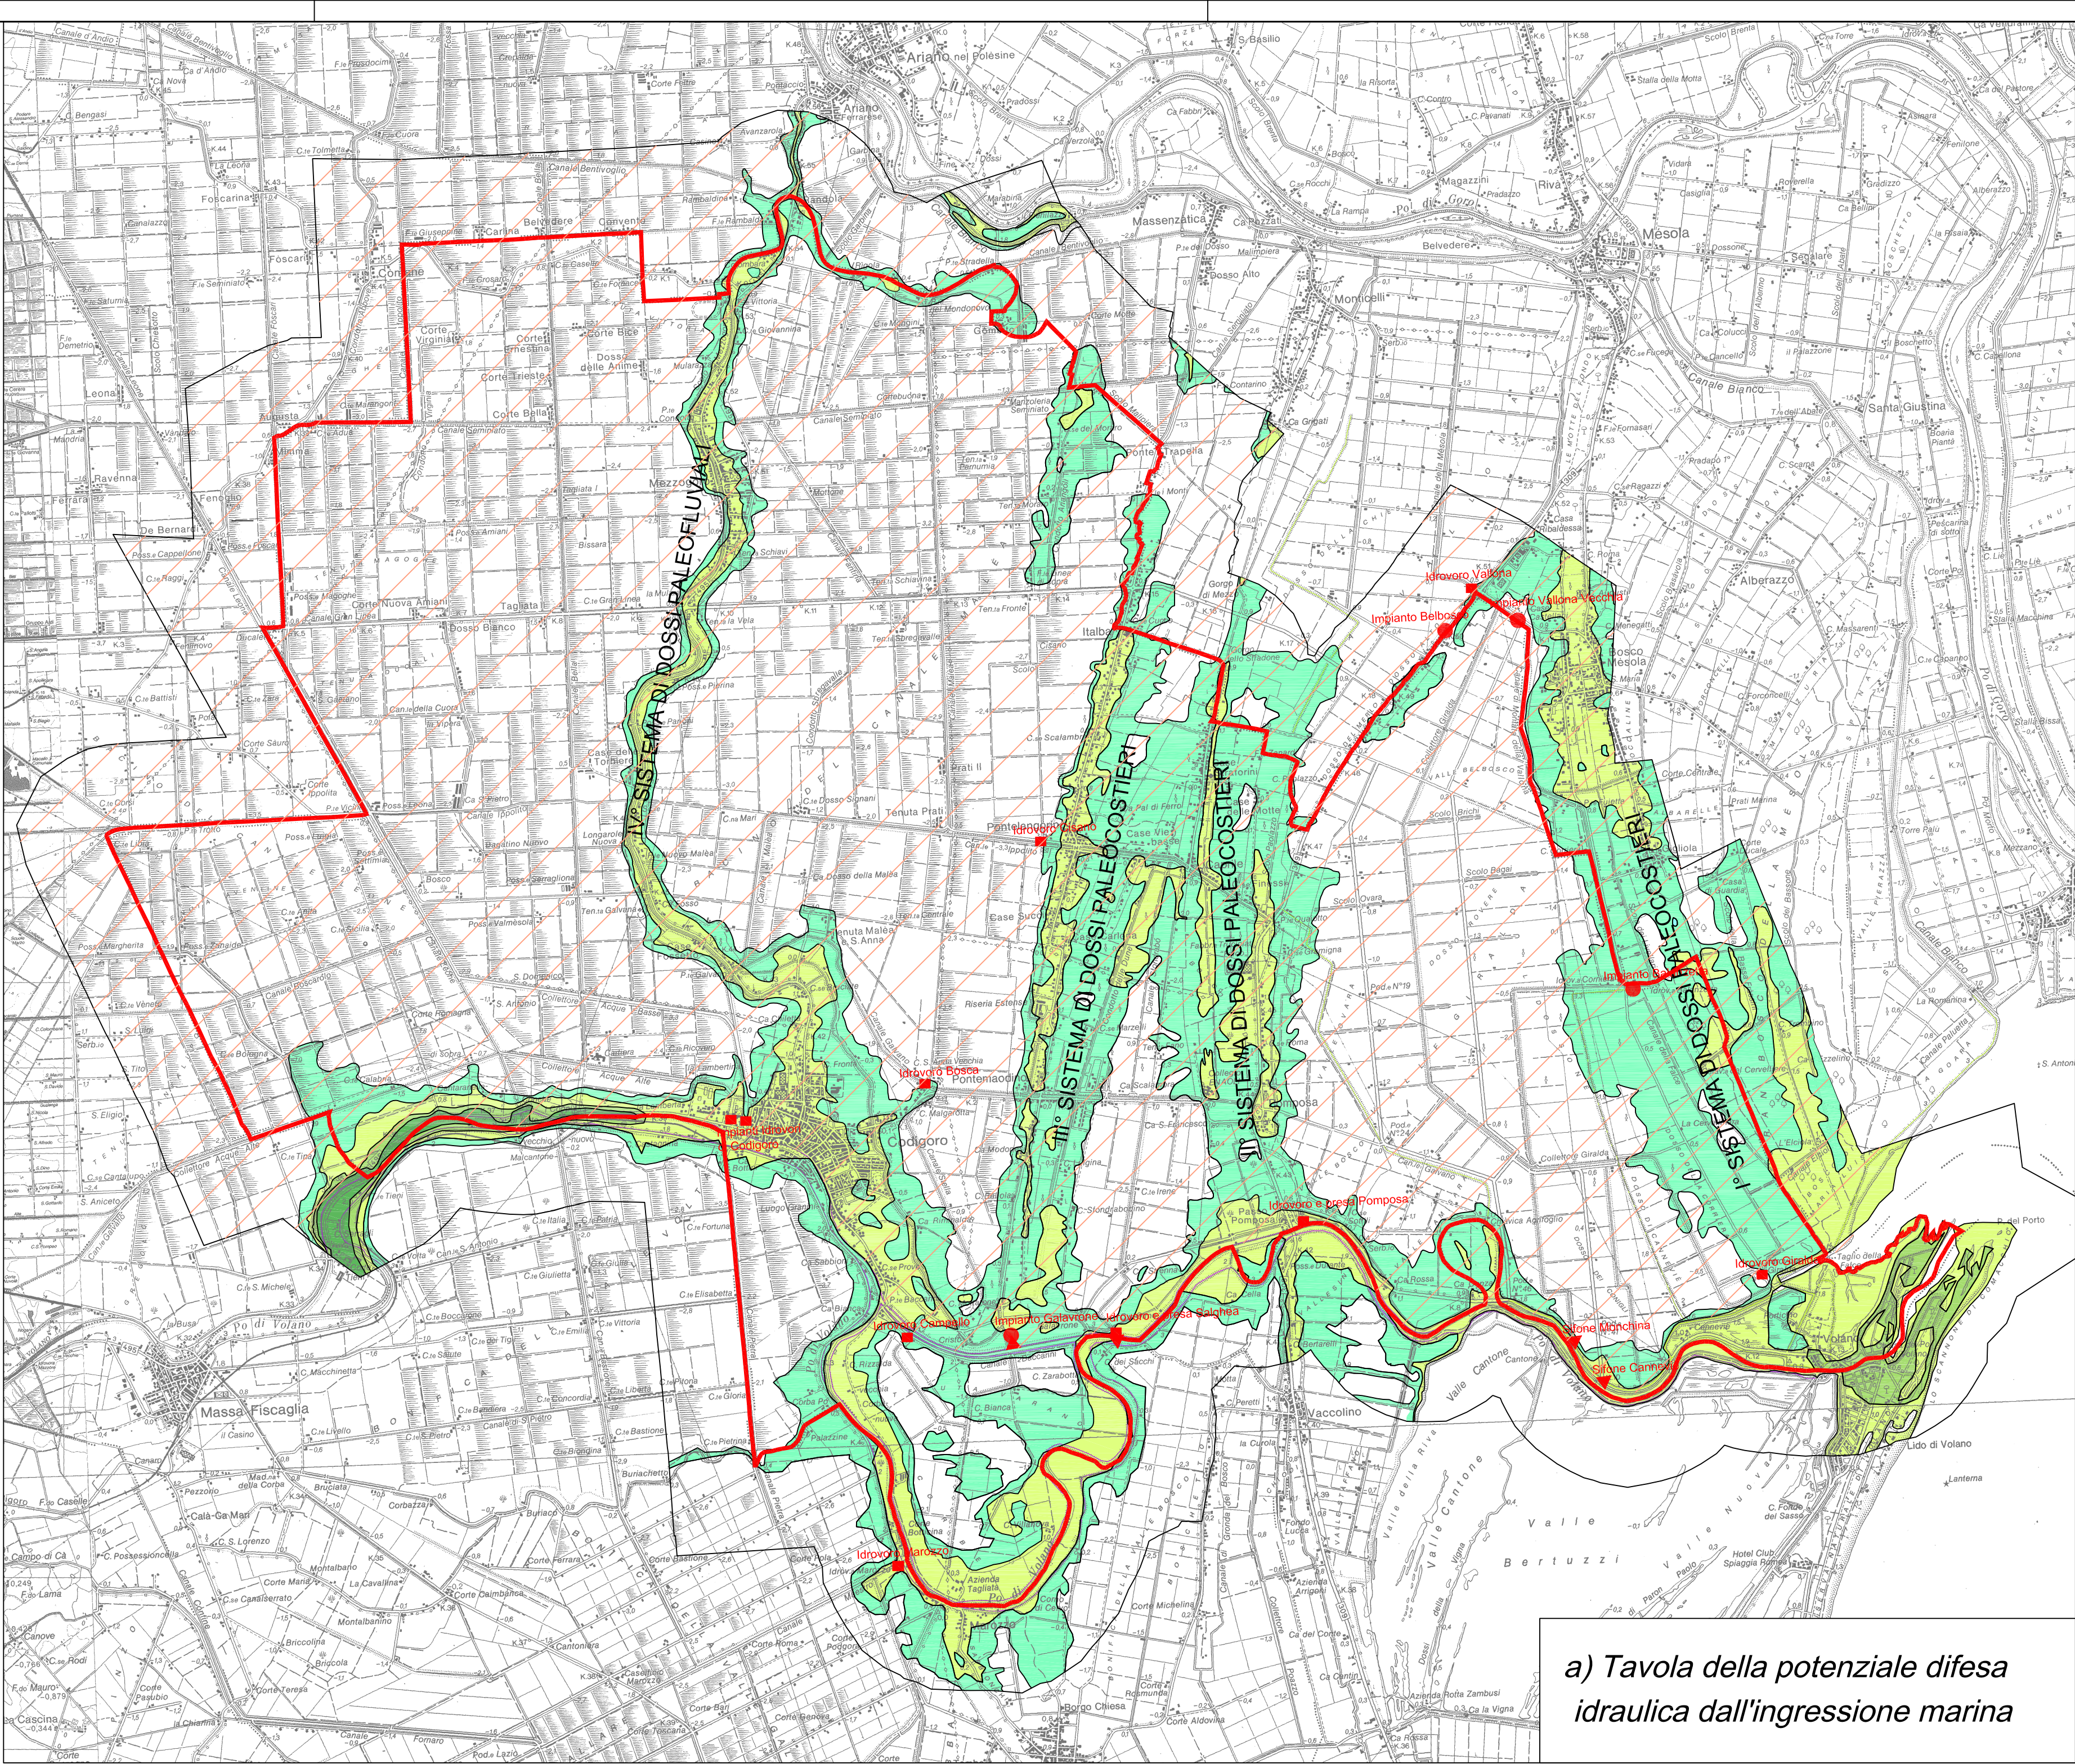

a) Tavola della potenziale difesa idraulica dall'ingressione marina

**Legenda**

- Fasce altimetriche (metri s.l.m.)
- Quota compresa tra +2 e +3
  - Quota compresa tra +1 e +2
  - Quota compresa tra +0 e +1
  - Quota compresa tra +0 e -1
  - Arginatura artificiale
  - Corpo arginale del Po di Volano
  - Impianto idrovoro
  - Impianto di sollevamento per irrigazione
  - Sifone
  - Confine comunale
  - Fascia di inondazione diretta per tracimazione o rottura degli argini maestri (Fascia C2), costituita dalla porzione di territorio direttamente inondabile per cedimento o tracimazione delle opere di ritenuta, in rapporto alle quote del terreno, alle condizioni morfologiche ed alla vicinanza agli argini maestri. (PAI DELTA)

Sistema di dighe naturali di protezione dall'ingressione marina:



- I° Sistema di dossi paleocostieri
- II° Sistema di dossi paleocostieri
- III° Sistema di dossi paleocostieri
- IV° Sistema di dossi paleofluviali

a) Tavola della potenziale difesa idraulica dall'ingressione marina

b) Tavola dei fattori predisponenti per i potenziali effetti di sito

**Legenda**

- Ambiti in cui sussistono i "fattori predisponenti" per potenziali effetti di sito
- Terreni sabbiosi immersi in falda potenzialmente liquefacibili
  - Depositi di possibili banchi sabbiosi di origine fluviale immersi in falda
  - Possibili terreni costituiti da argille sensitive
  - Confine comunale

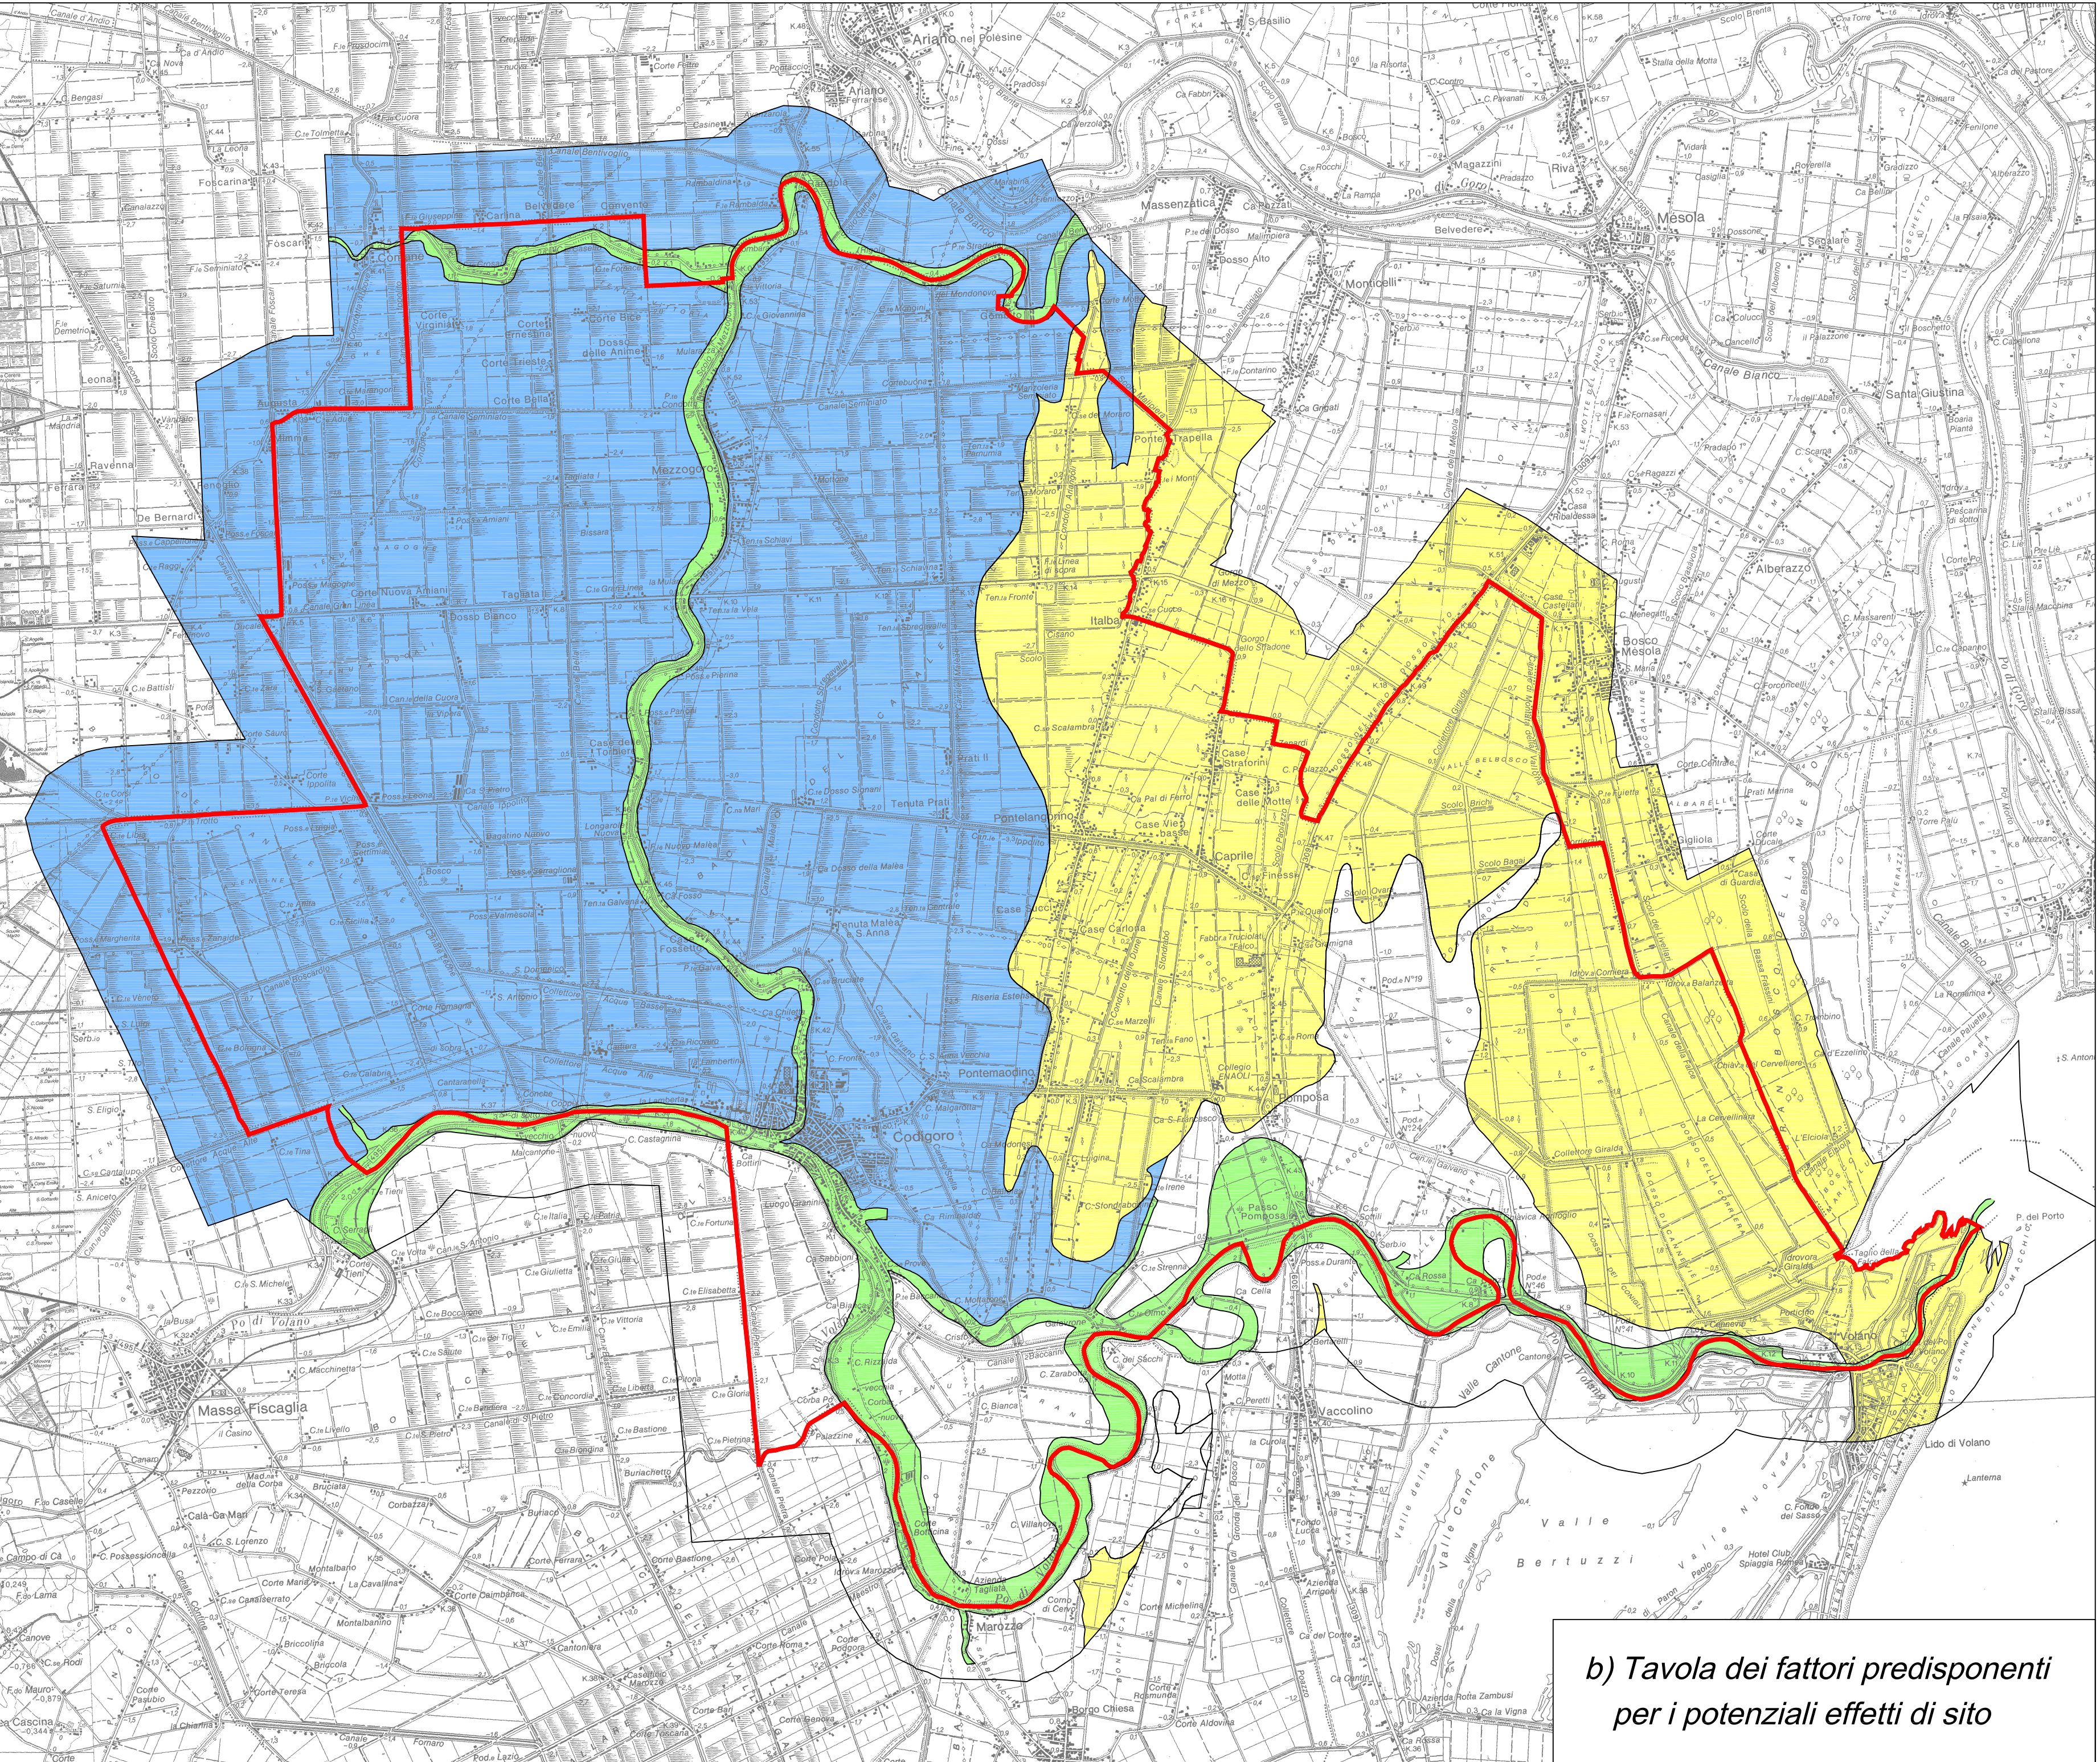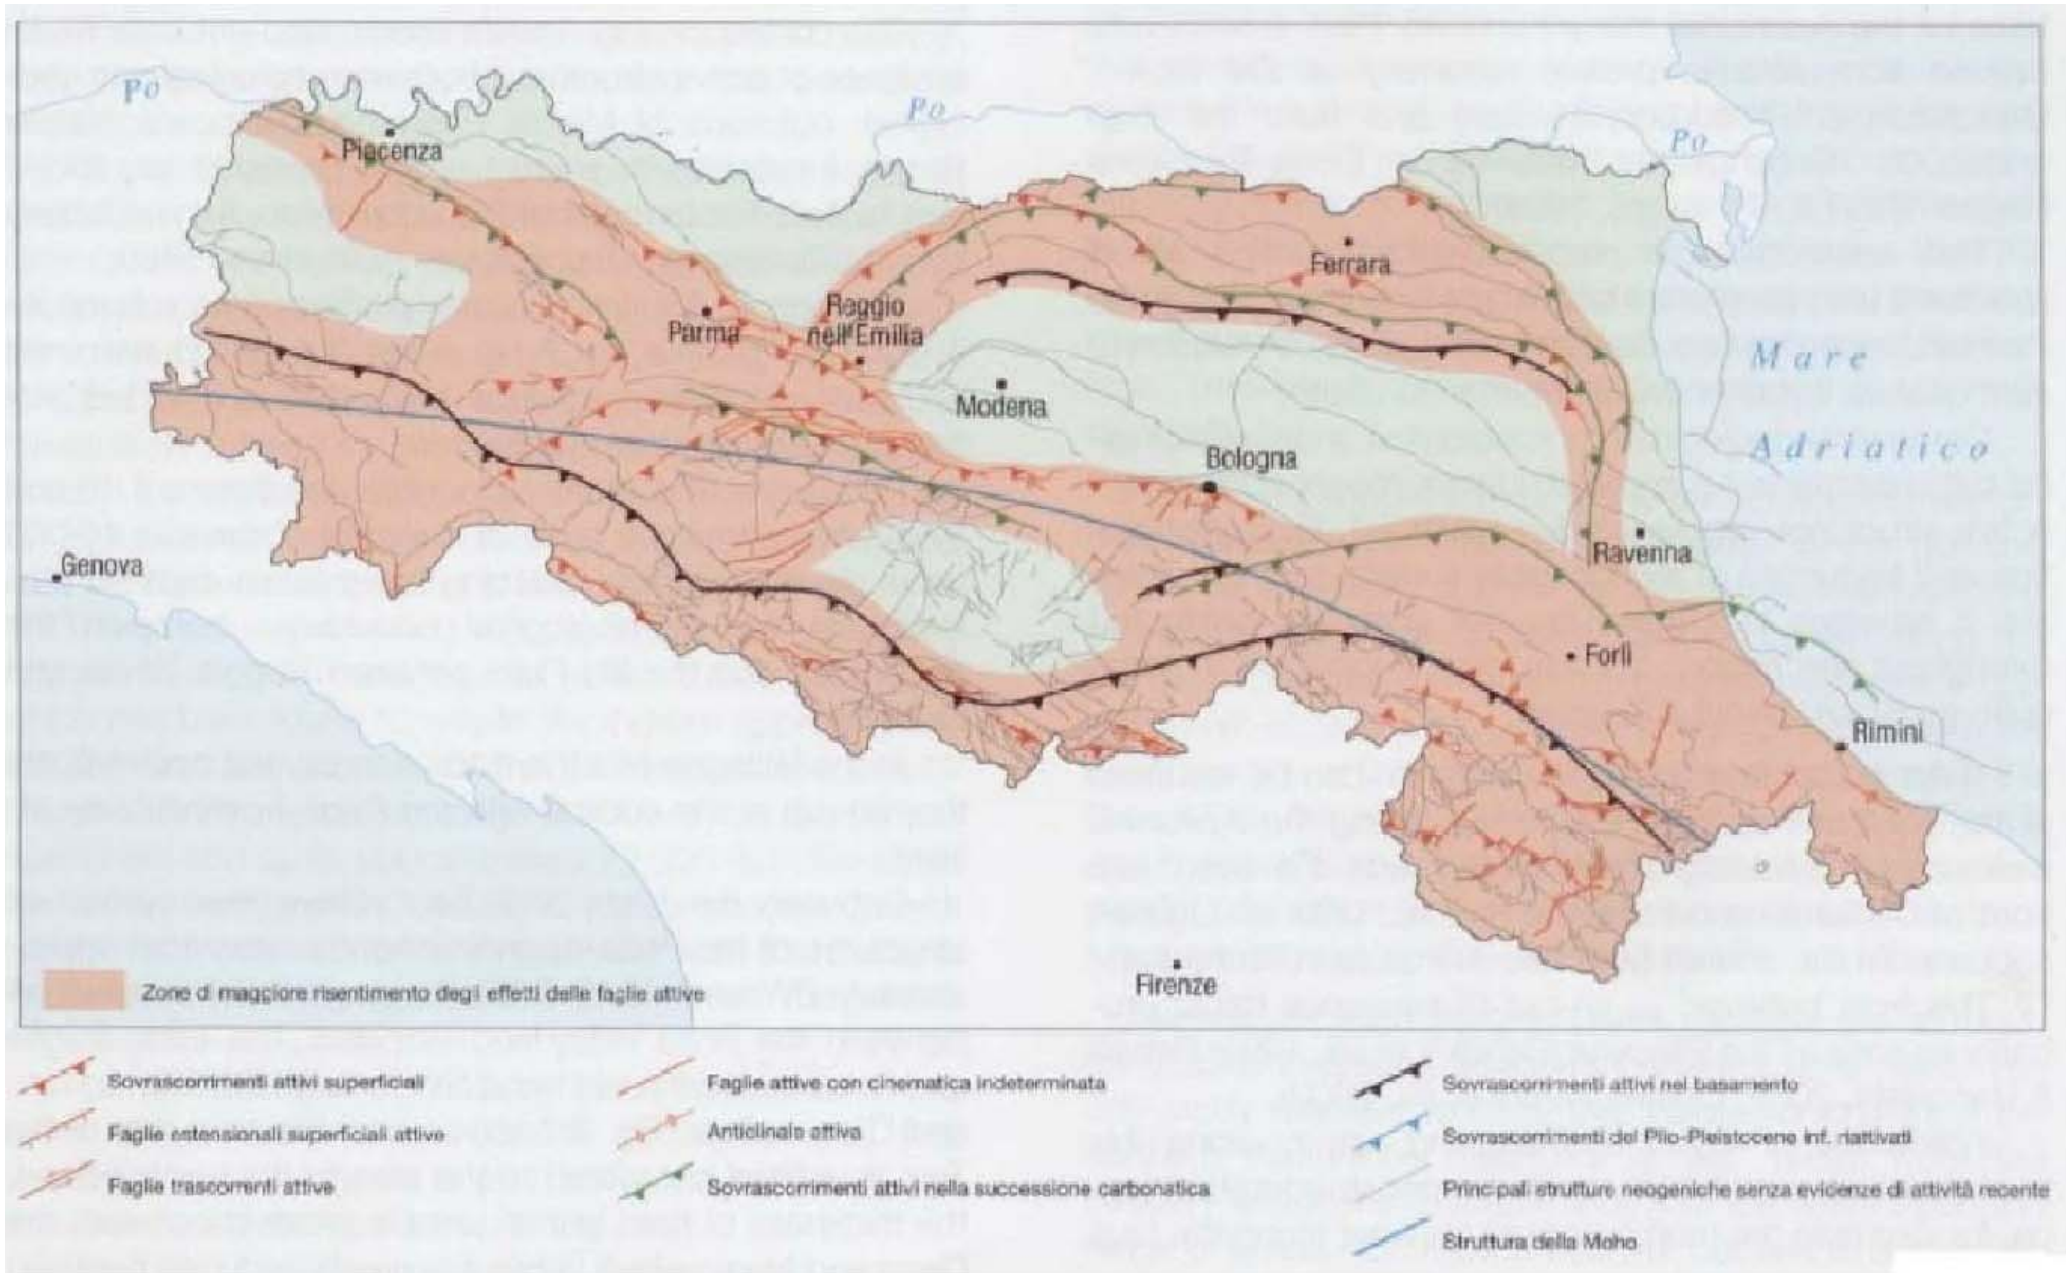

b) Tavola dei fattori predisponenti per i potenziali effetti di sito

Scala 1:50.000

**PROVINCIA DI FERRARA**

**COMUNE DI CODIGORO**

**PIANO STRUTTURALE COMUNALE**

ADOTTATO CON Del. C.C. n° 49 del 07/08/2008  
APPROVATO CON Del. C.C. n° 49 del 29/03/2011

**SINDACO**  
dott. RITA CINTI LUCIANI

**ASSESSORE ALL'URBANISTICA**  
ALICE ZAMARZI

**SEGRETARIO GENERALE**  
dott. ROSARIA DI PAOLA

**DIRIGENTE DEI SERVIZI TECNICI R.U.P.**  
arch. ALESSANDRO GHIRARDINI

**RESPONSABILE SERVIZIO URBANISTICA**  
arch. RITA VITALI

**PROGETTISTA E COORDINATORE**  
arch. PIETRO PIGOZZI

**ANALISI E PROGETTAZIONE URBANISTICA**  
ULTE.C.O.  
dott. FRANCESCO VAZZANO  
dott. ELENIA BONORA  
dott. RITA BENETTI  
geom. MARCO PIGOZZI

**ANALISI GEOLOGICA**  
dott. geol. THOMAS VERONESE

**ANALISI AGRONOMICHE**  
dott. agr. GIUSEPPE DABBO  
dott. agr. LUIGI BENELLI

**SOCIO-ECONOMICA**  
dott. ANDREA CAS  
dott. ANNA OCCE  
dott. STEFANO CAPATTI  
dott. CHIARA BERTELLI

**TAV. N°**  
**1.4**  
Scala 1:25.000

**OGGETTO:**  
ALLETATO 4: CARTE DI SINTESI, DIFESA DALL'INGRESSIONE MARINA, EFFETTI DI SITO

| DATA CONSEGNA | AGGIORNAMENTO | DATA    | MOTIVAZIONE   |          |           |              |
|---------------|---------------|---------|---------------|----------|-----------|--------------|
| 15/04/2011    |               |         |               |          |           |              |
| ANNO          | PROGR. PROG.  | SETTORE | LIVELLO PROG. | VARIANTE | ELABORATO | NUMERO ELAB. |
| 05            | 002           | P.U.A.  | D             | 0        | DUB       | 27           |

Mod. 04.D/2 04.10.81