

COMUNE di CODIGORO  
Provincia di Ferrara

VARIANTE SPECIFICA AL POC DEL COMUNE DI  
CODIGORO CON VALORE DI PUA PER AMPLIAMENTO AREA  
PRODUTTIVA IN CAPRILE DI CODIGORO

PROPRONENTE : F.LLI BENAZZI SRI


TAVOLA 5 RILEVO PLANIALTIMETRICO

SCALA 1:1000 DATA GENNAIO 2020

IL PROGETTISTA  
firmato digitalmente  
Firma  
Titolo

SI RISERVA AI TERMINI NORMATIVI LA PROPRIETA' DEL PRESENTE ELABORATO GRAFICO

COLLABORAZIONE :  
Arch. Pietro Pigazzi  
saef - studio tecnico associato ferrara  
Via L. Gulirelli, 11 - Ferrara

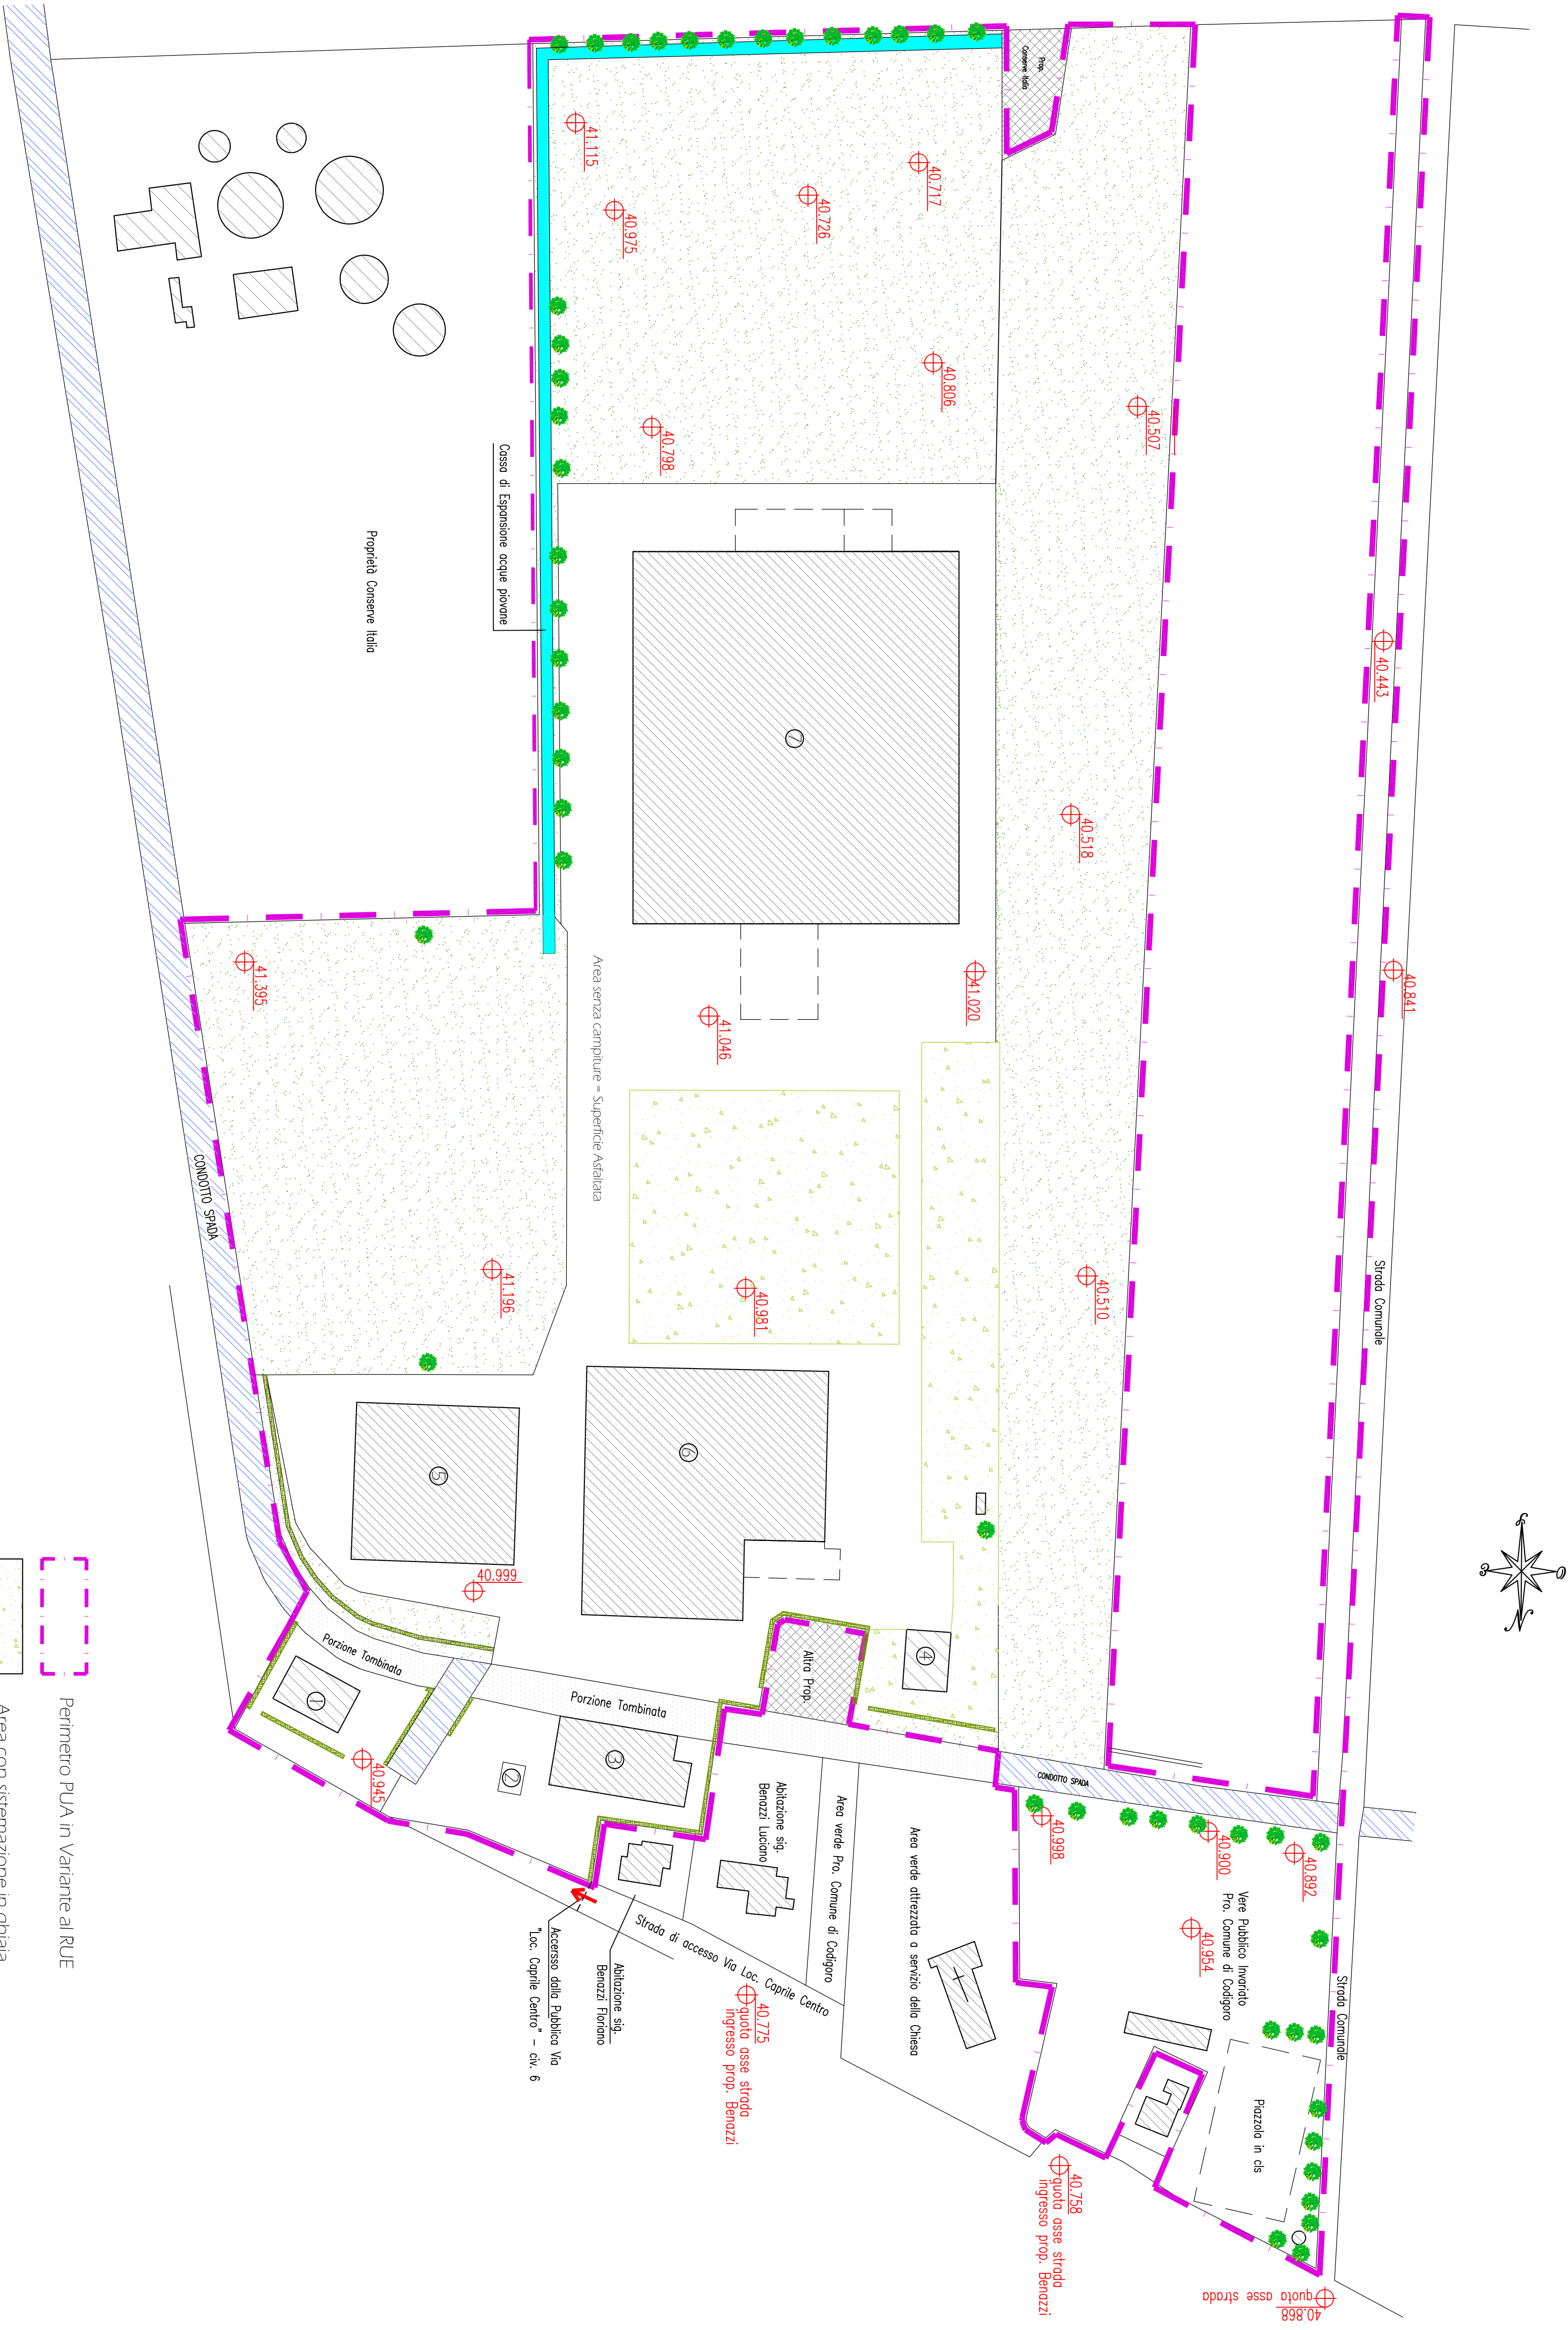

Planimetria Generale PUA in Variante al RUE  
Scala 1:1000