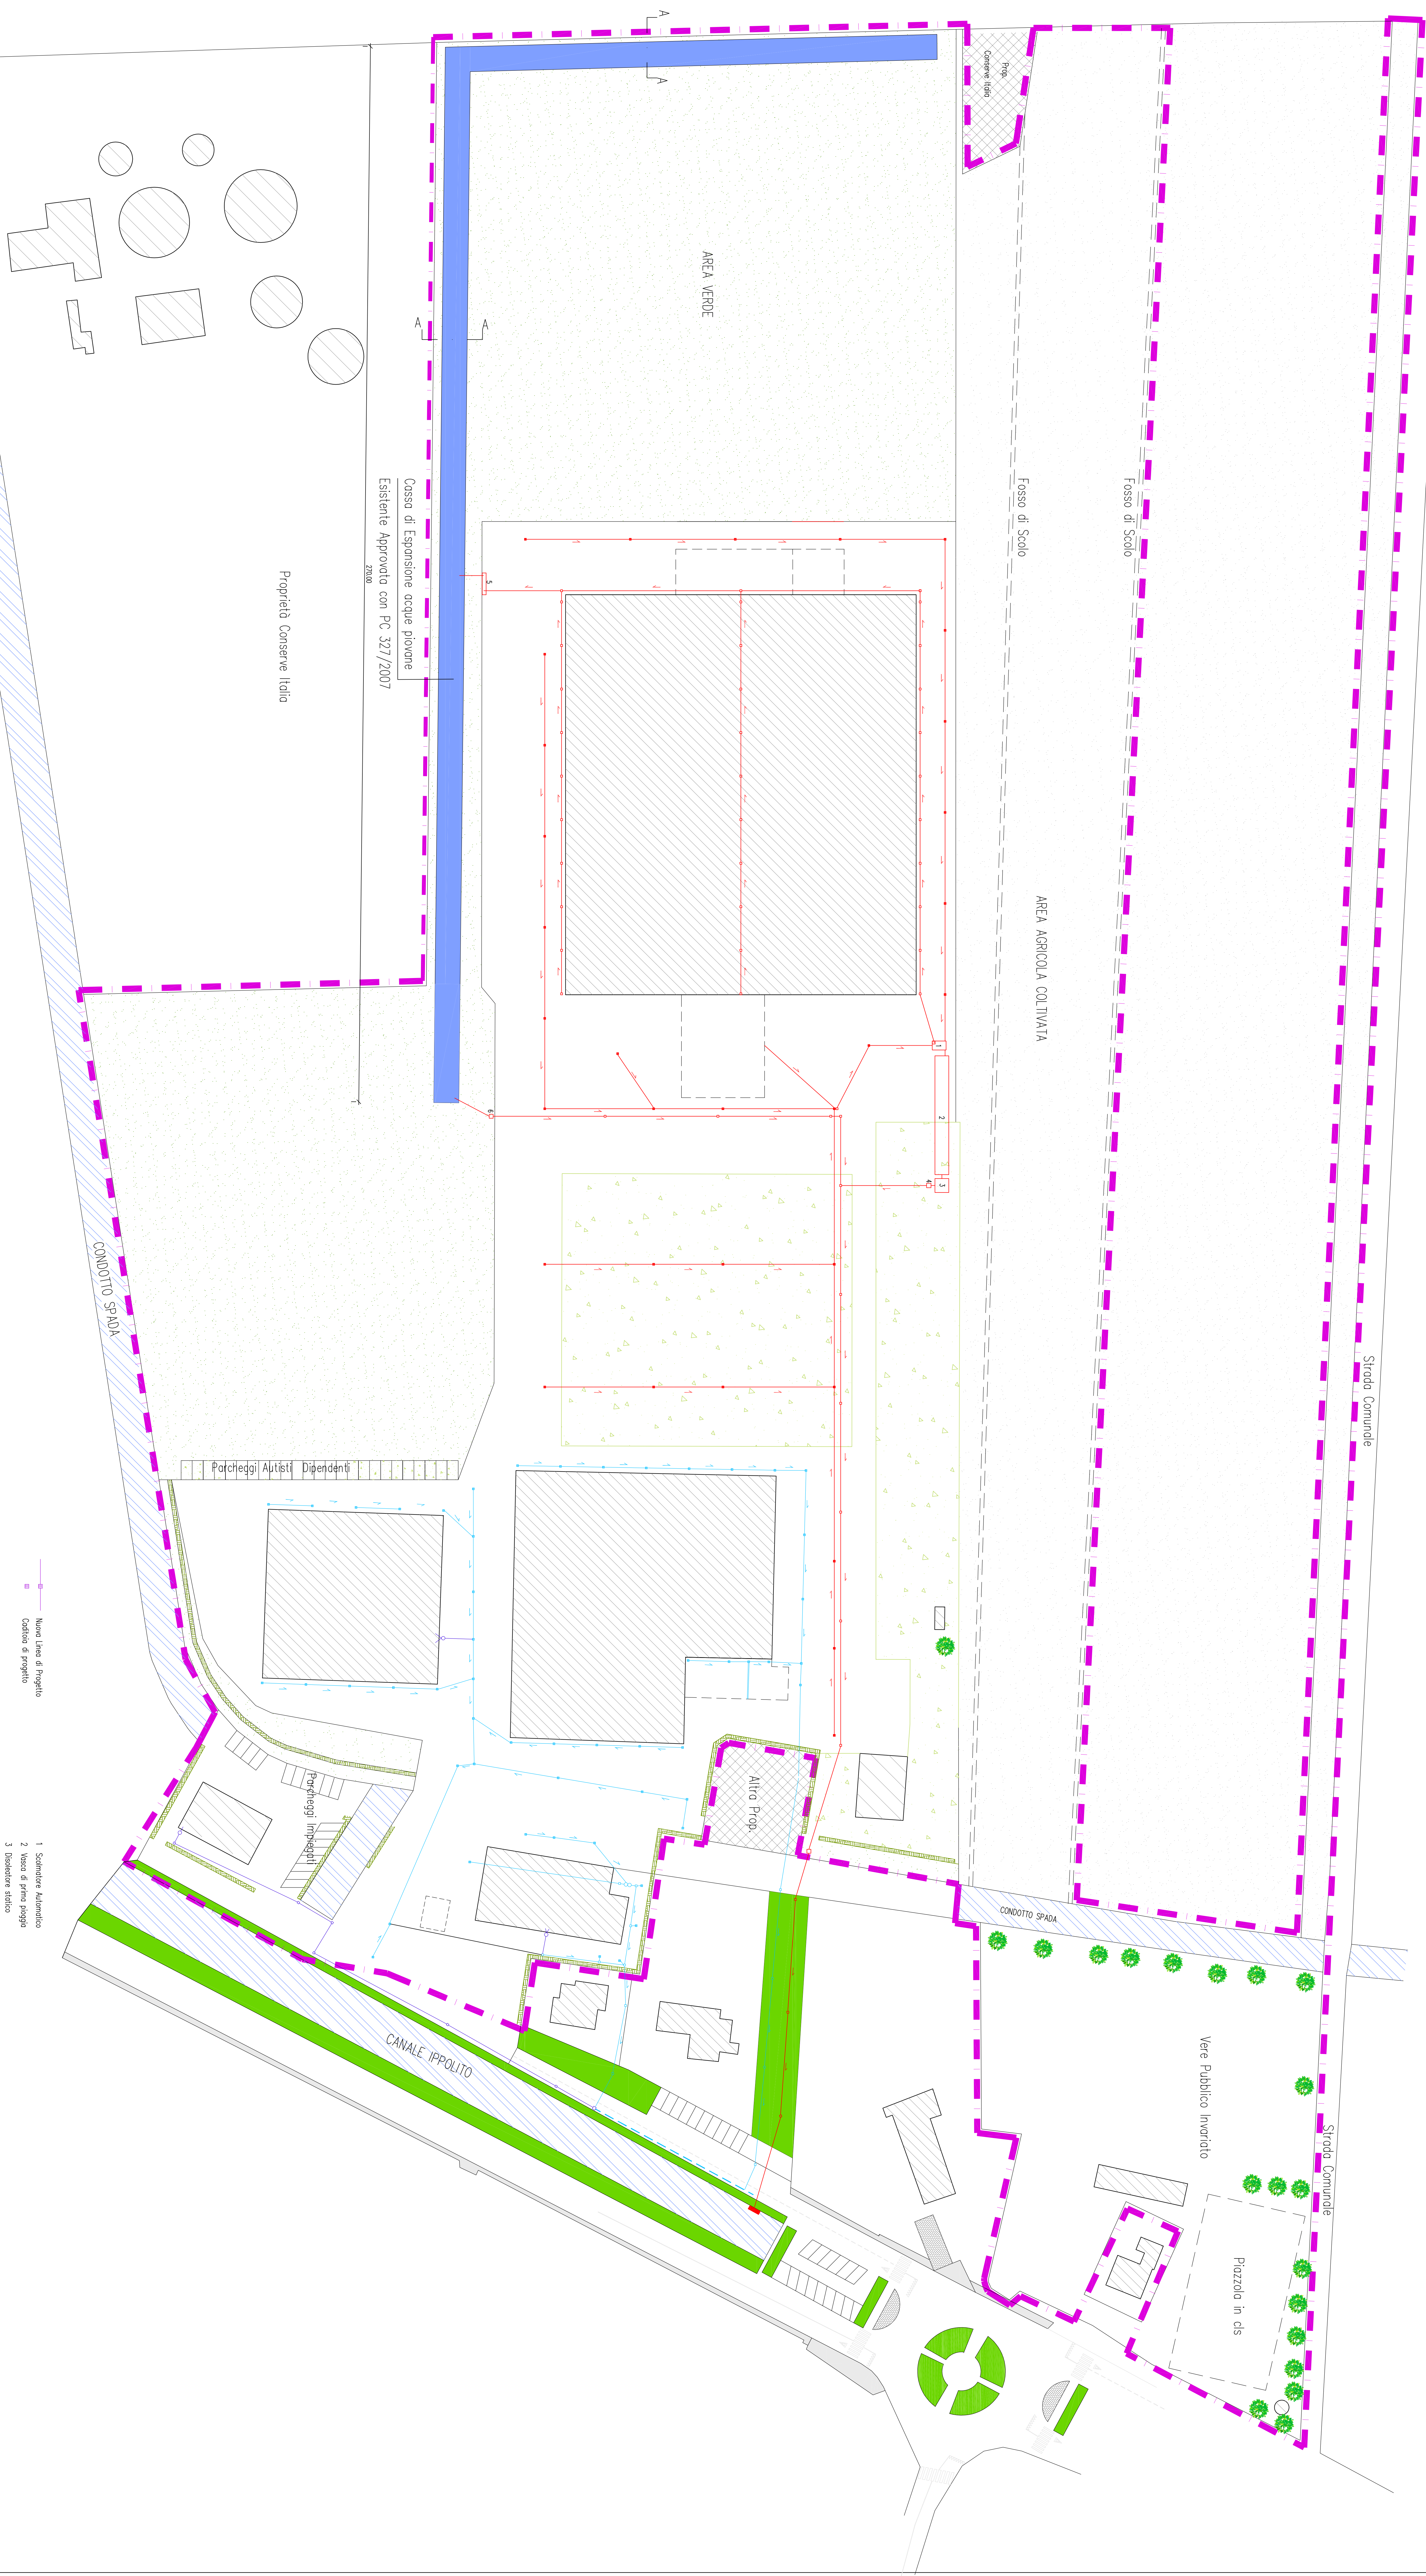


Sezione Cassa di Espansione (A-A)
1:50

Planimetria Generale PUA in Variante al RUE
Scala 1:500