

 STUDIO TECNICO DI PROGETTAZIONE Georgio BONDI GIANINI Via dell'Industria 1/E Tel e fax 0532/714613 E-mail bondi@studioprogetti.it			
COMUNE di CODIGORO Provincia di Ferrara			
VARIANTE SPECIFICA AL POC DEL COMUNE DI CODIGORO CON VALORE DI PUA PER AMPLIAMENTO AREA PRODUTTIVA IN CAPRILE DI CODIGORO			
PROPONENTE : F.LLI BENNAZZI srl			
TAVOLA 10 LINEA ADDUZIONE IDRICA ESISTENTE E DI PROGETTO IMPIANTO ANTINCENDIO			
SCALA _____ 10000		DATA _____ GENNAIO 2020	
Il PROGETTISTA firmato digitalmente			
Firma _____		Incarico _____	
SI RISERVA AI TERMINI NORMATIVI LA PROPRIETA' DEL PRESENTE ELABORATO GRAFICO			
COLLABORAZIONE : Arch. Pietro Pigozzi			

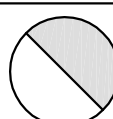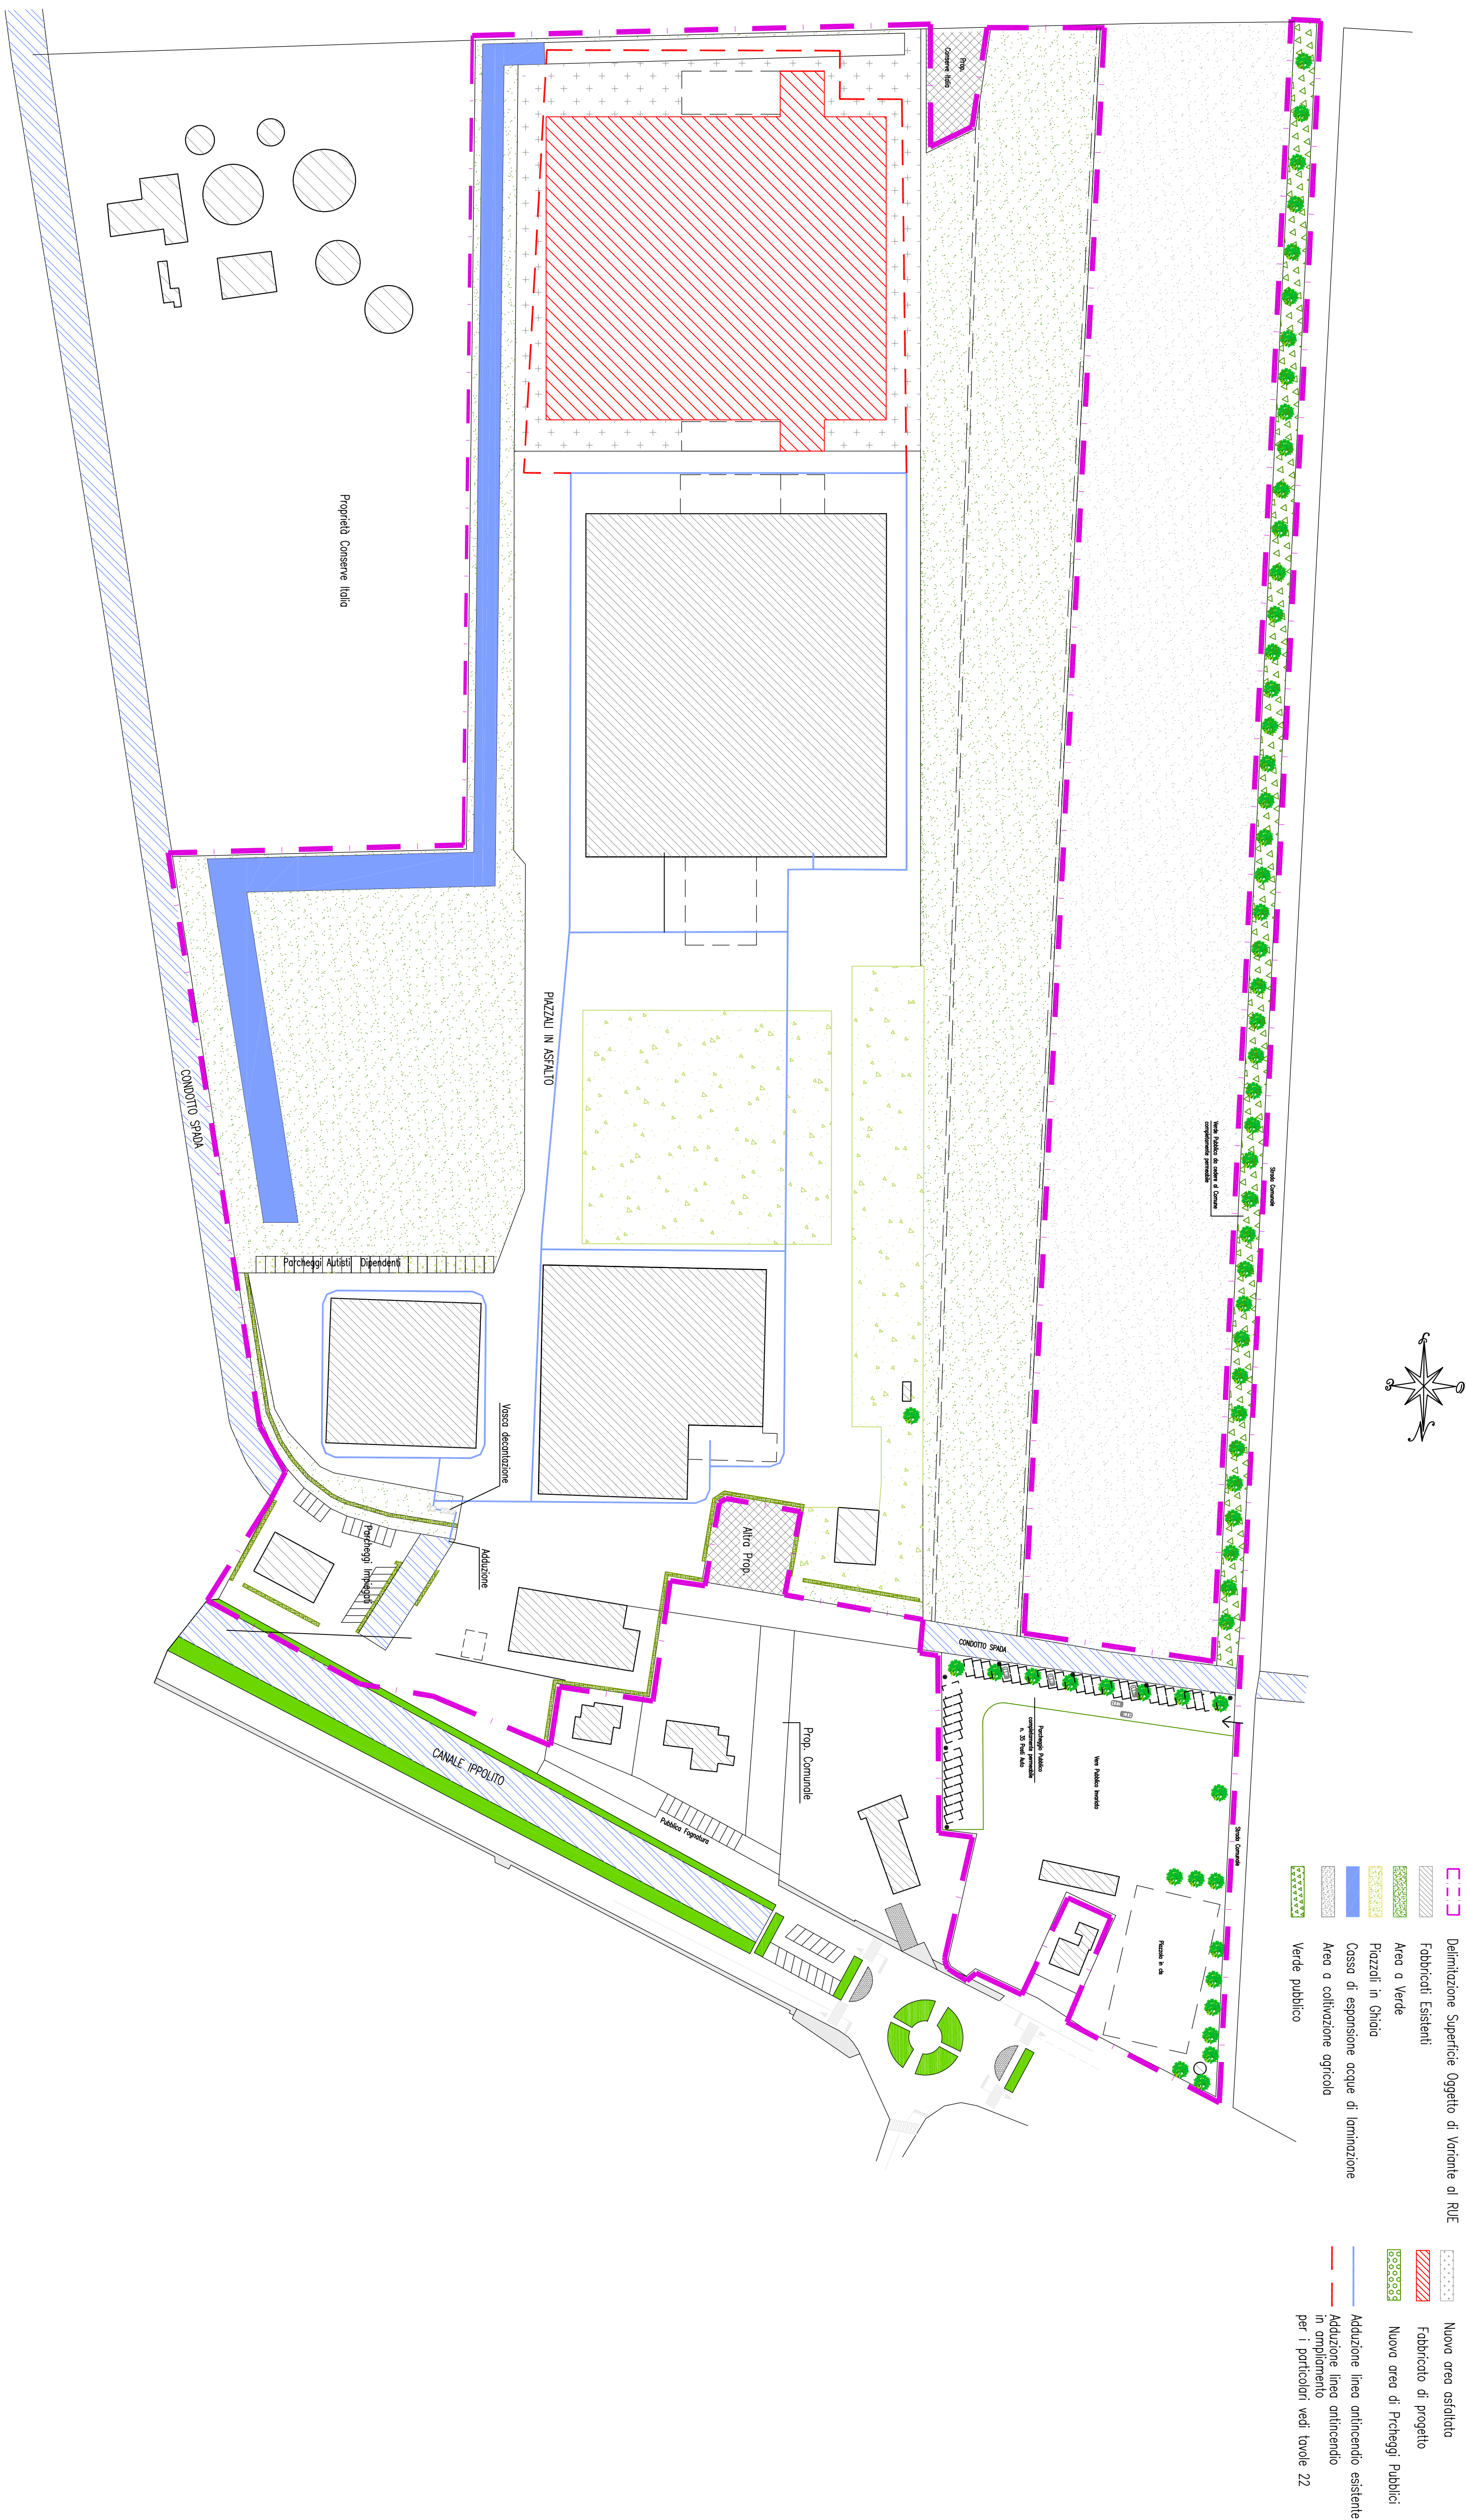

Planimetrica Generale PUA in Variante al RUE
Scala 1:1.000