
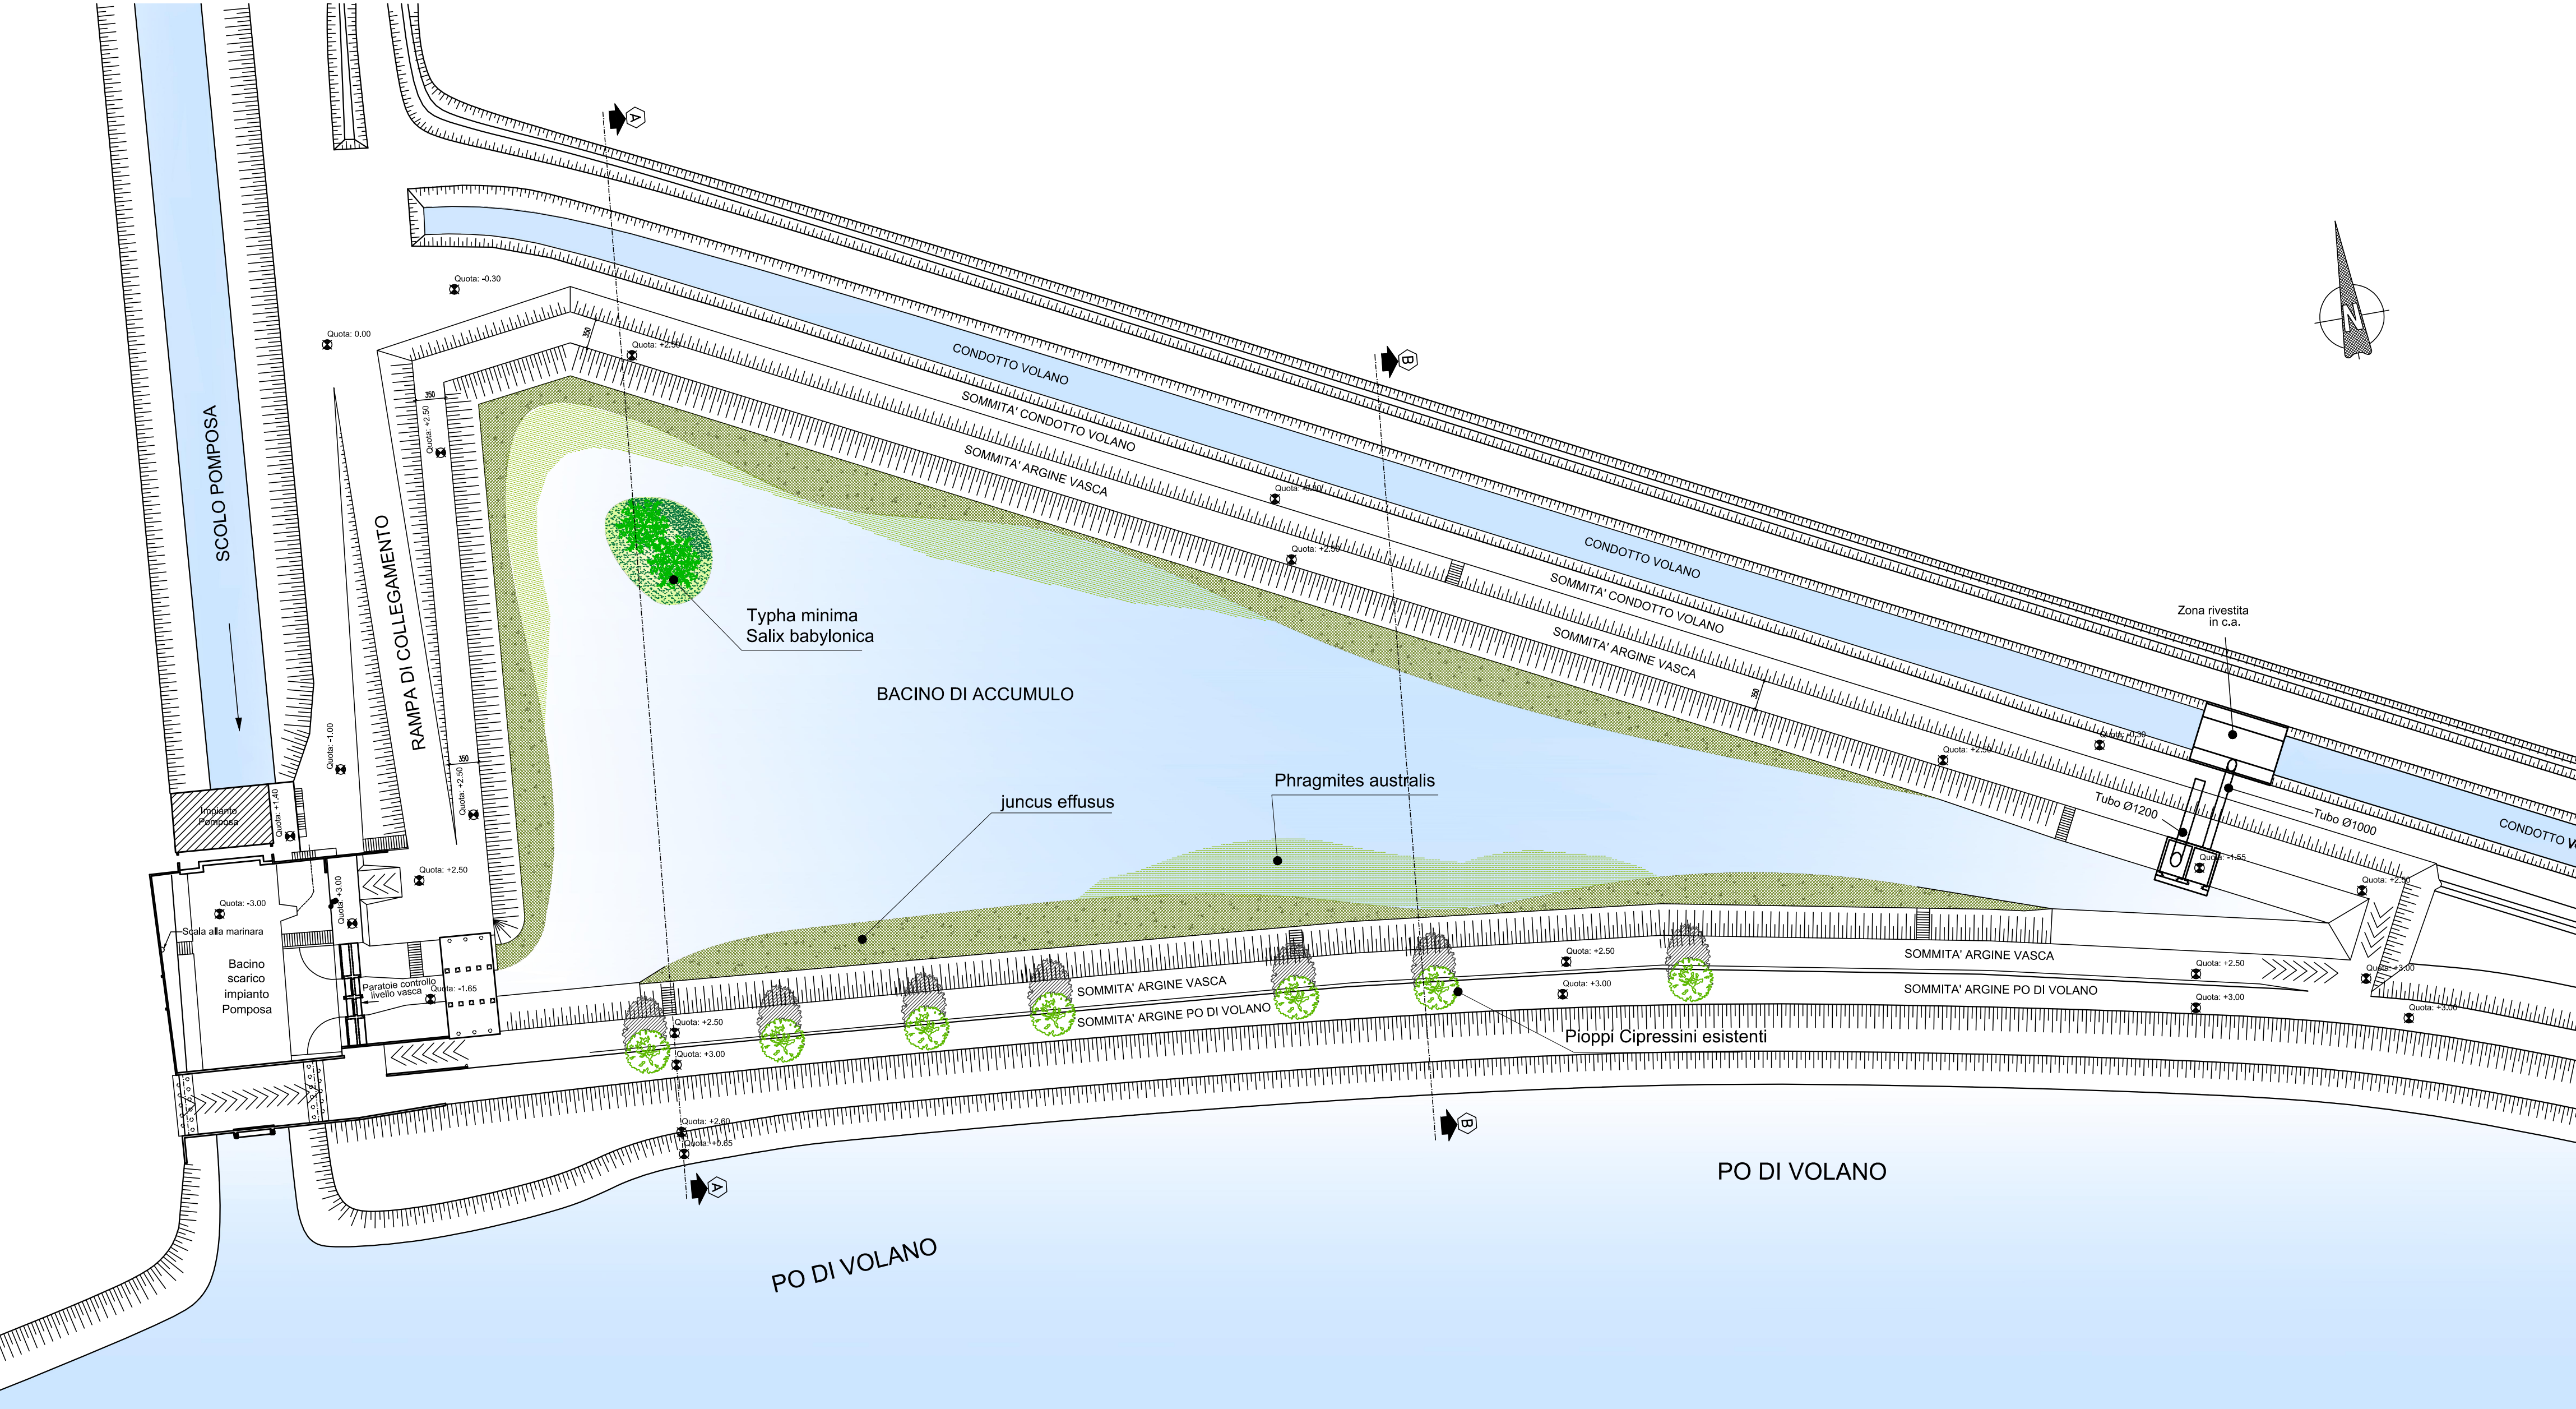


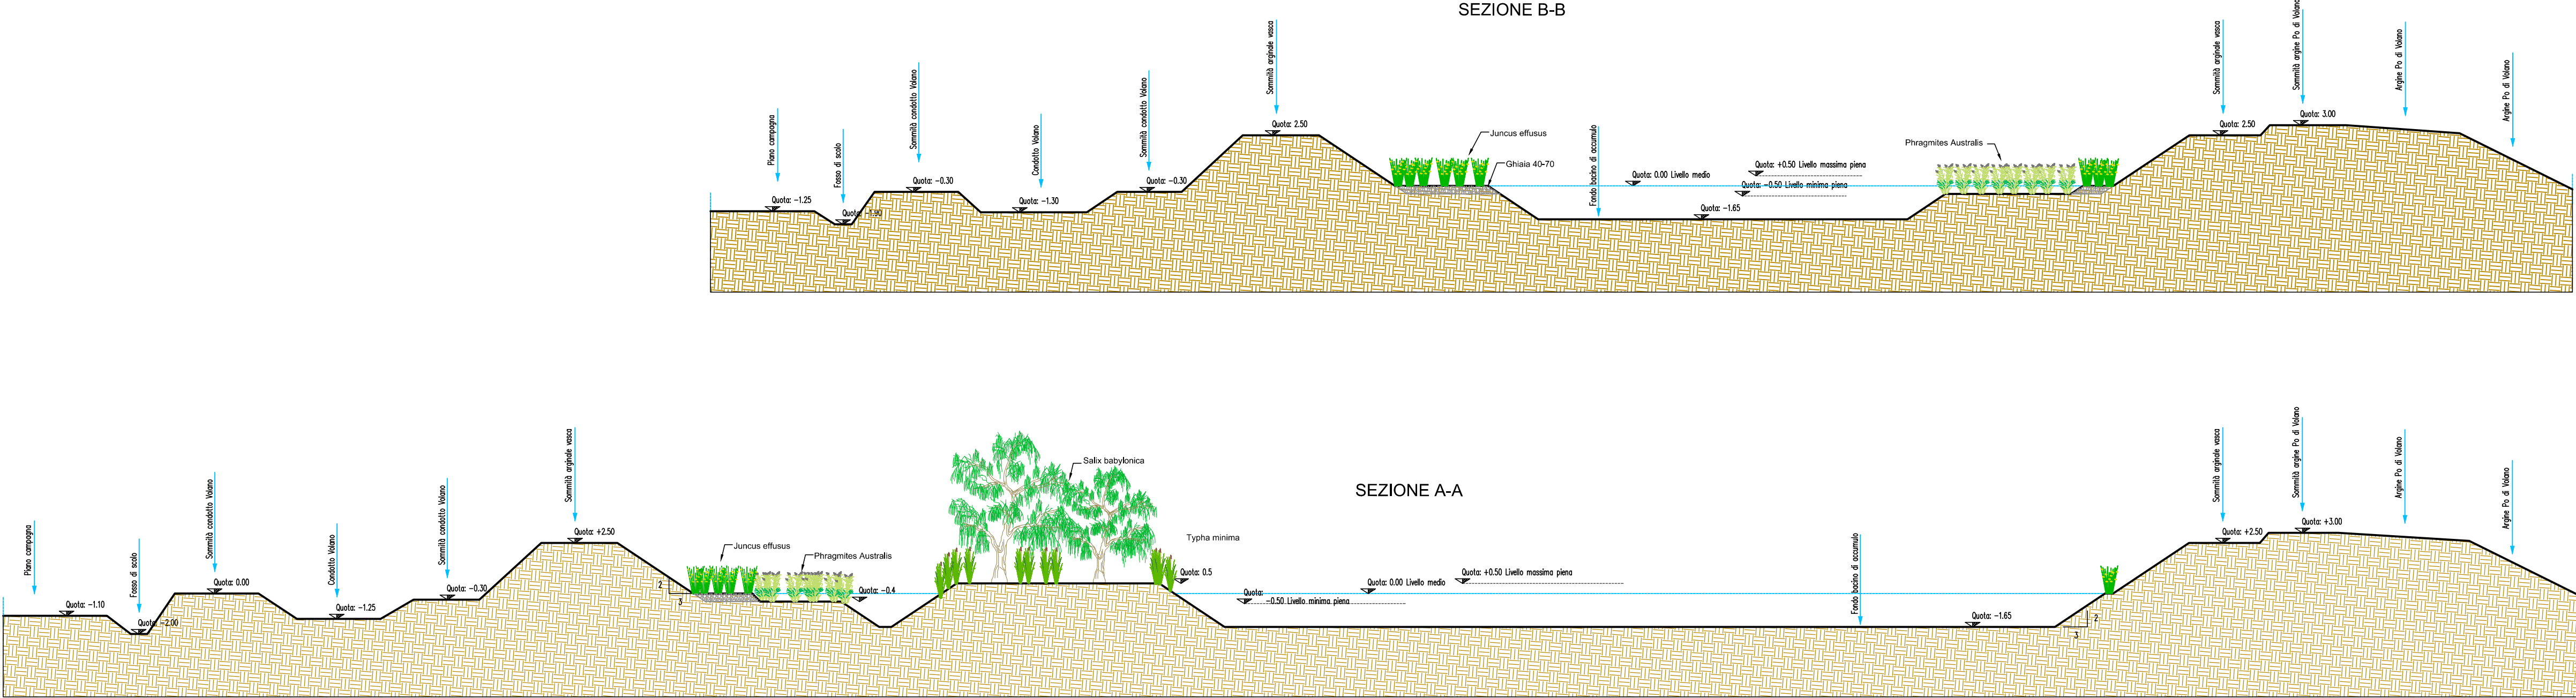

Codice Fiscale 93076450381
Tel.: 0532.218211 - Fax: 0532.211402
E-mail: info@bonificaFerrara.it

PROGETTO SISTEMA IRRIGUO VALLI GIRALDA-GAFFARO-FALCE

Opere di competenza del Ministero delle Politiche Agricole e Forestali

Salvaguardia ambientale e riassetto irriguo del comprensorio

**Progetto di adeguamento funzionale del sistema irriguo
delle valli Giralda, Gaffaro e Falce in Comune di Codigoro (FE)
1° e 2° LOTTO**

INTERVENTI DI MITIGAZIONE E COMPENSAZIONE PAESISTICO AMBIENTALI

BACINO DI ACCUMULO

Oggetto dell'elabor.

PLANIMETRIA E SEZION

Elaborato n°

2.5

Pos. arc

Data

Scala: 1:50

IL PROGETTISTA
(Dott. Ing. Marco Volpin)

**IL RESPONSABILE
DEL PROCEDIMENTO**
(Dott. Ing. Gianni Tebaldo)

Disegnatore: Marco Loll

Aggiornamenti

File