



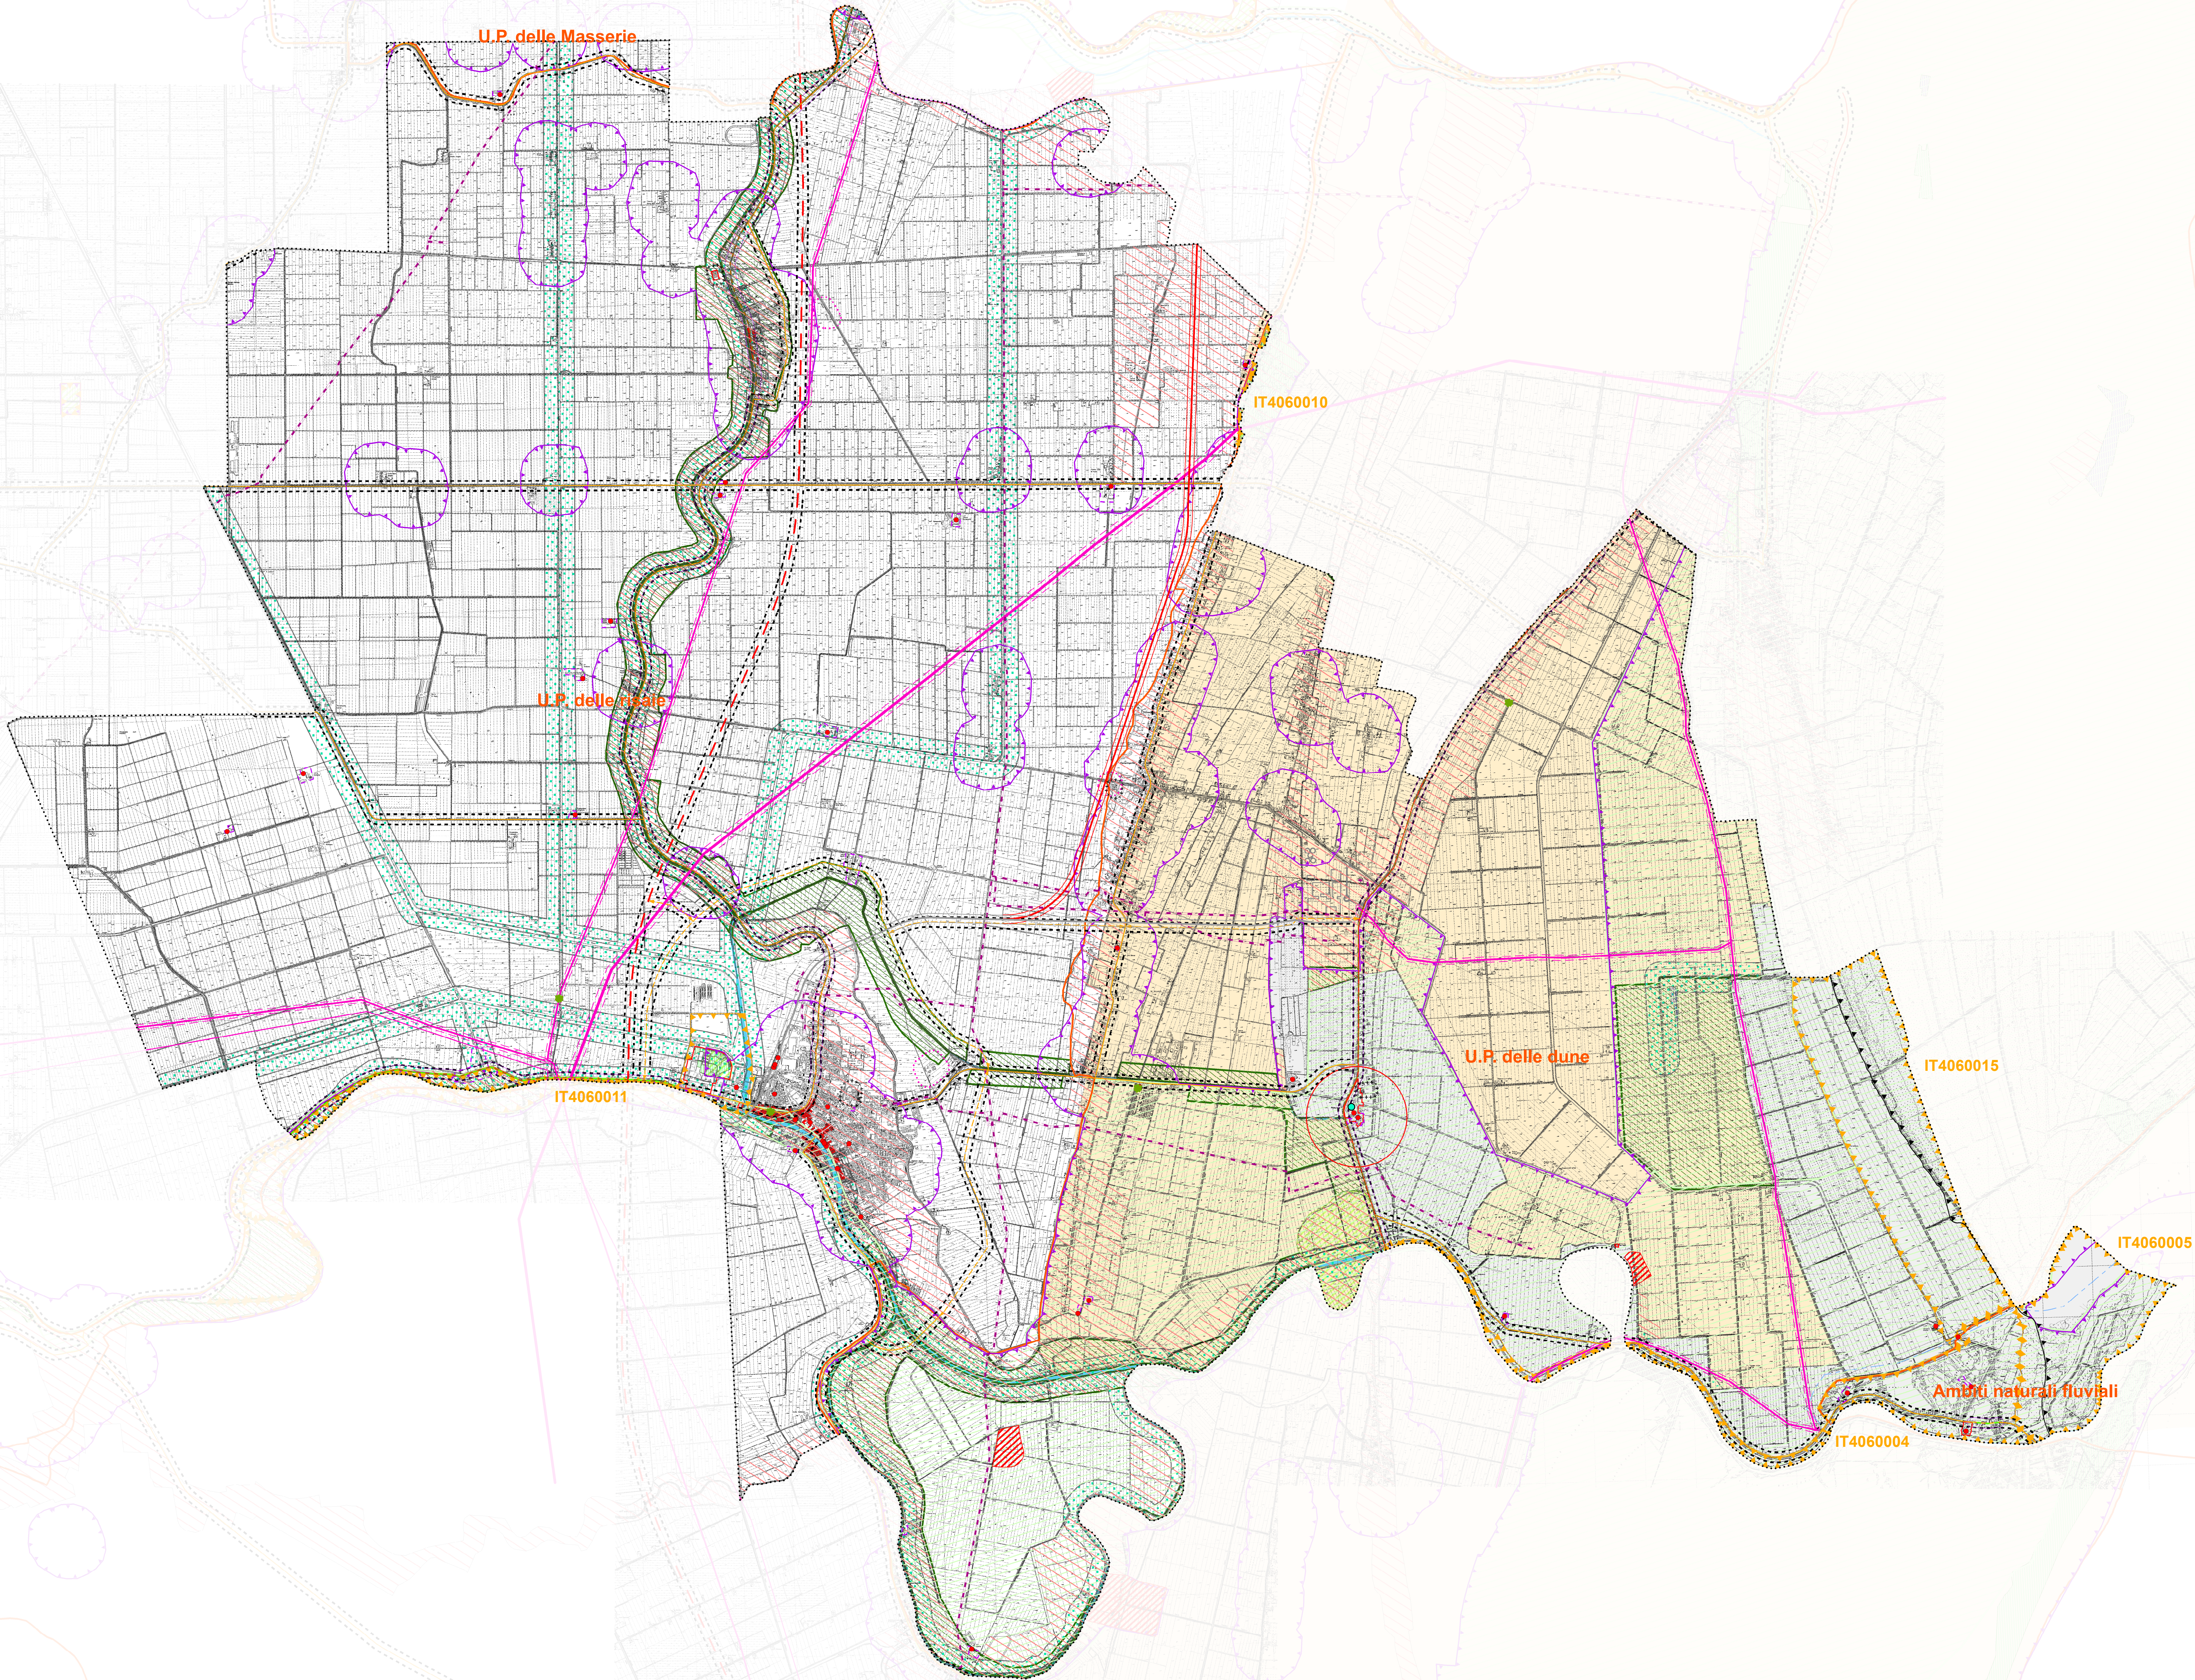

- Legenda**
- Confini amministrativi**
- Confini amministrativi
- SISTEMA DELLA MOBILITA'**
- Rete ferroviaria
 - Proposte integrative rete ferroviaria
 - Asse di collegamento nazionale-regionale
 - Proposta integrativa della rete di collegamento nazionale-regionale
 - Viabilità secondaria di rilievo provinciale o interprovinciale
 - Proposte integrative della viabilità secondaria di rilievo provinciale o interprovinciale
- Centri storici (TITOLO 3.2 RUE)**
- Centri storici
- TUTELA DELL'AMBIENTE E DELL'IDENTITA' STORICO CULTURALE E DELLA SICUREZZA DEL TERRITORIO**
- Invasi ed alvei dei corsi d'acqua (art. 1.6.7 RUE) (art. 16 PTCP)
 - Zone di particolare interesse paesaggistico ambientale (art. 1.6.8 RUE) (art. 19 PTCP)
 - Zone di tutela naturalistica (art. 1.6.5 RUE) (art. 25 PTCP)
 - UNESCO - "core zone" (art. 1.6.6 RUE)
 - Unità di paesaggio (art. 1.6.2 RUE) (art. 8 PTCP)
 - Maceri (art. 4.1.13 RUE) (art. 24 PTCP)
 - Alberi di pregio (art. 7.7 RUE) (art. 2.7 PSC)
 - Vincolo idrogeologico (art. 1.6.3 RUE)
 - Siti di Importanza Comunitaria (SIC) e Zone di Protezione Speciale (ZPS) (art. 1.6.4 RUE) (art. 27 bis PTCP)
 - Strade panoramiche (art. 7.3 RUE) (art. 24 PTCP)
 - Viabilità storica (art. 7.3 RUE) (art. 24 PTCP)
 - Parco del Delta del Po (Stazione Volano - Mesola - Goro) (art. 1.6.4 RUE)
 - Fasce di rispetto della viabilità storica e panoramica (art. 7.3 RUE)
 - Fasce di rispetto della viabilità secondo quanto disposto dalla PTQRA (art. 7.10 RUE)
- Sistema delle aree forestali (art. 5.4.10 e 7.7 RUE) (art. 10 PTCP) (art. 142 c.1 lett. g D.Lgs 42/04)**
- Basso Pregio
 - Medio Pregio
 - Pregio
- Immobili tutelati (art. 3.2.4 RUE)**
- Immobili tutelati (art. 3.2.4 RUE)
 - Pertinenze di immobili tutelati (art. 3.2.4 RUE)
 - Immobili soggetti a vincolo monumentale da decreto o legge specifica (art. 3.2.4 RUE)
- AREE SOGGETTE A VINCOLO PAESAGGISTICO**
- Torrenti e corsi d'acqua e relative sponde (art. 5.4.10 RUE) (art. 142 c.1 lett. c D.Lgs 42/04)
 - Dossi di rilevanza storico-documentale e paesaggistica (art. 7.2 RUE) (art. 20a PTCP)
 - Sistema costiero (art. 1.6.10 RUE) (art. 12 PTCP)
 - Zone di particolare interesse archeologico - aree di concentrazione di materiali archeologici (art. 7.11 RUE) (art. 21 comma 2 lettera b2 PTCP)
 - Aree interessate da specifiche disposizioni di vincolo (art. 5.4.10 RUE) (art. 136 D.Lgs 42/04)
- TUTELE AMBIENTALI**
- Fascia di rispetto degli elettrodotti (art. 2.3.1 RUE)
 - Zone escludenti e limitanti emittenza radiotelevisiva e telefonia fissa e mobile PLERT (art. 2.3.4 e 2.3.5 RUE)
 - Depuratori e relative fasce di rispetto (art. 2.3.3 RUE)
 - Rispetto ambientale (art. 2.4.2 RUE)
 - Motorodotti e relativa fascia di rispetto (art. 2.3.2 RUE)
- Elettrodotti (art. 2.3.1 RUE)**
- 330kv
 - 132kv
 - 50kv



COMUNE DI CODIGORO
PROVINCIA DI FERRARA

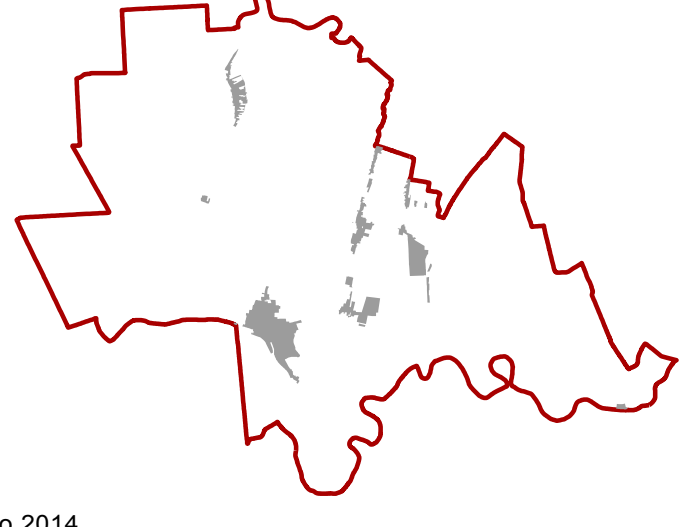

R.U.E.
REGOLAMENTO URBANISTICO ED EDILIZIO
(L.R. 24 Marzo 2000, n.20 - Art. 29)

Adottato
Del. C.C. n. del
Approvato
Del. C.C. n. del

data: Maggio 2014

Sindaco
dott. Rita Cinti Luciani

Segretario Comunale
dott. Rosaria Di Paola

Assessore Urbanistica
Alice Zanardi

Dirigente dei Servizi Tecnici e R.U.P.
arch. Alessandro Ghisardi

Progettista e Coordinatore
arch. Davide Rubbini

Gruppo di lavoro
arch. Francesco Vazzano
arch. Silvia Mazzanti
arch. Anna Luciani
dott. arch. Justyna Soltysluk
Elaborazione grafica
dott. geol. Marco Pigezzi

arch. Leonardo Monticelli
arch. Rita Virali
arch. Nicoletta Paradiso
geom. Luca Zannicò

APPROVATO

VERIFICATO

OGGETTO:
ALLEGATO CERTOGRAFICO Val S.A.T.
TAVOLA DEI VINCOLI

DATA CONFERMA	APPROVAMENTO	DATA	MODIFICAZIONE
Maggio 2014			
ANNO	PRODOTTO	LIVELLO PRODOTTO	ELABORATO
			NUMERO ELAB.

U.T.E.CO. si riserva la proprietà di questo disegno con la proibizione di riprodurlo o trasferirlo a terzi senza autorizzazione scritta.
This document is the property of U.T.E.CO. Reproduction and divulgation forbidden without written permission.

scala 1:25.000