


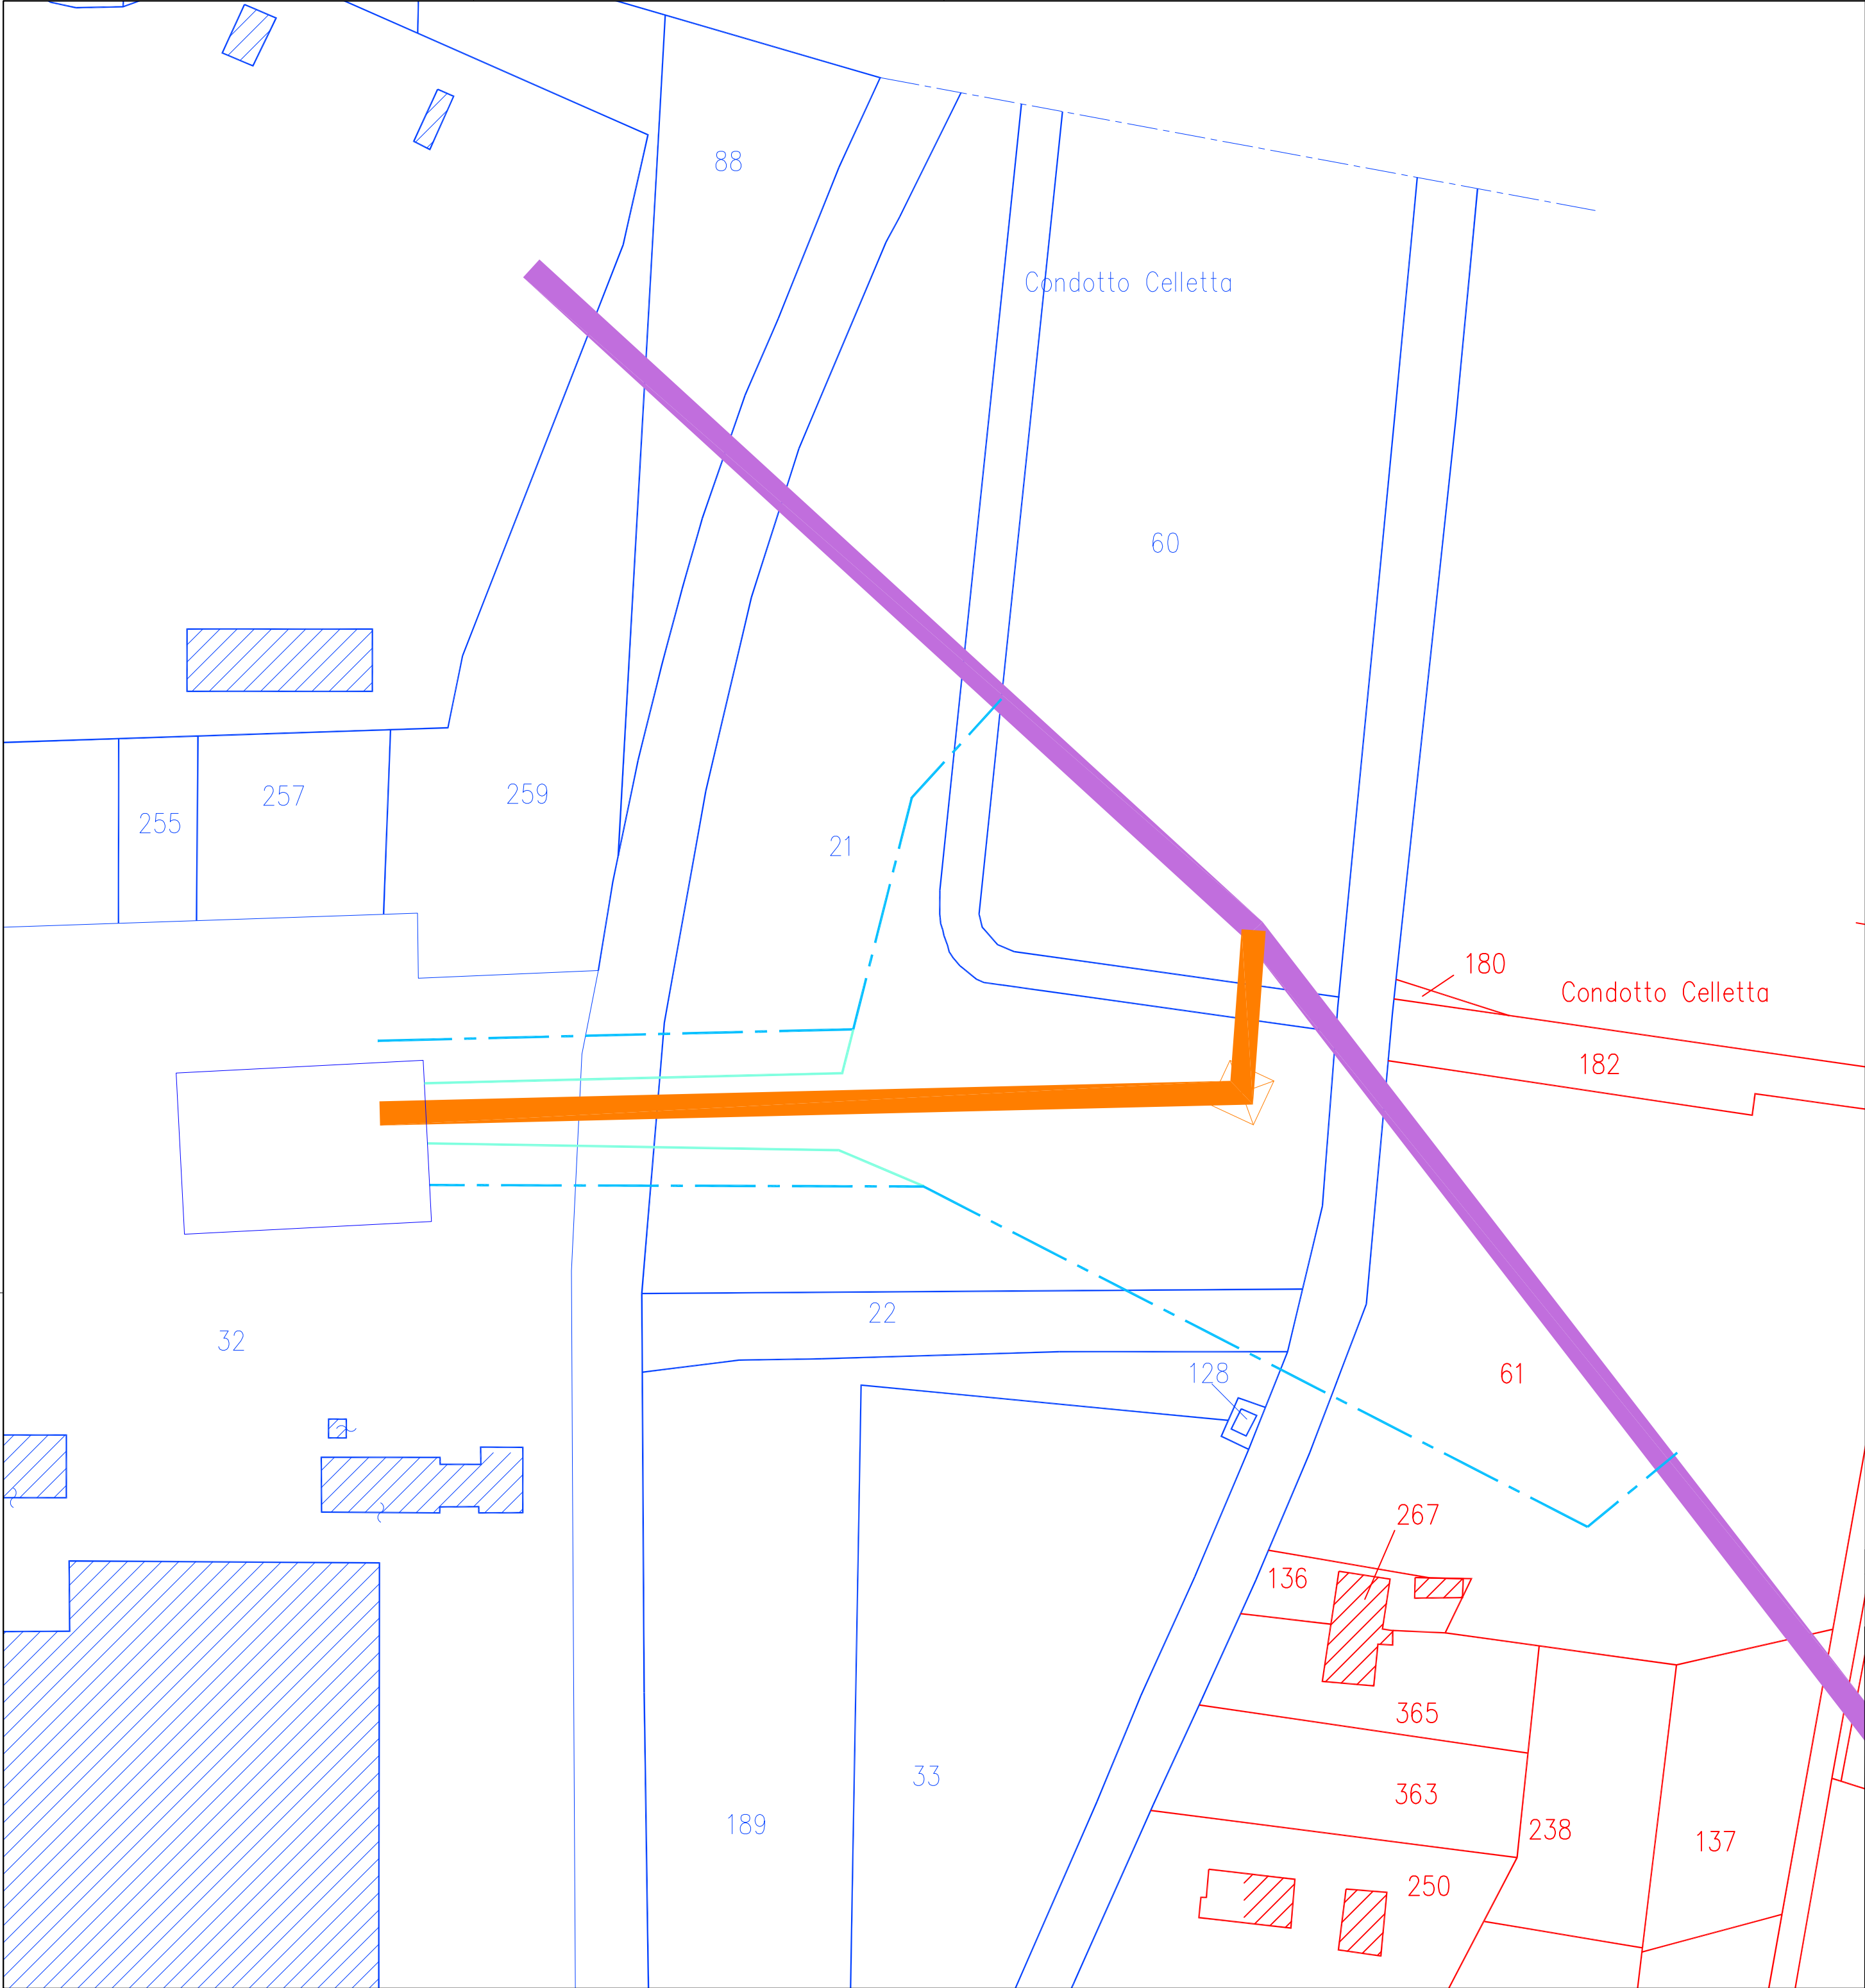

LEGENDA

LINEA 132 kV ESISTENTE

LINEA 132 kV DA REALIZZARE

CABINA UTENTE 132 kV

LIMITE AREE POTENZIALMENTE IMPEGNATE (API)

DISTANZE DI PRIMA APPROSSIMAZIONE (DPA)

FOGLIO CATASTALE N.59 DEL COMUNE DI CODIGORO (FE)

FOGLIO CATASTALE N.60 DEL COMUNE DI CODIGORO (FE)

NOTA: LE DIMENSIONI DEI TRALICCI SONO PURAMENTE INDICATIVE

A		9/1/18	Bolognesi	Delaiti	Aldini	Emissione per iter autorizzativo
REVISIONE	DATA	ELABORATO	VERIFICATO	APPROVATO	DESCRIZIONE	
INGEGNERIA & COSTRUZIONI BRULLI since 1956						IMPIANTO
						POMPOSA
						TITOLO
						PIANO PARTICELLARE
SCALA	FORMATO	FOGLIO / DI		N. DOCUMENTO		
1:1.000	A2	1 / 1		H 2 0 6 5 A		