


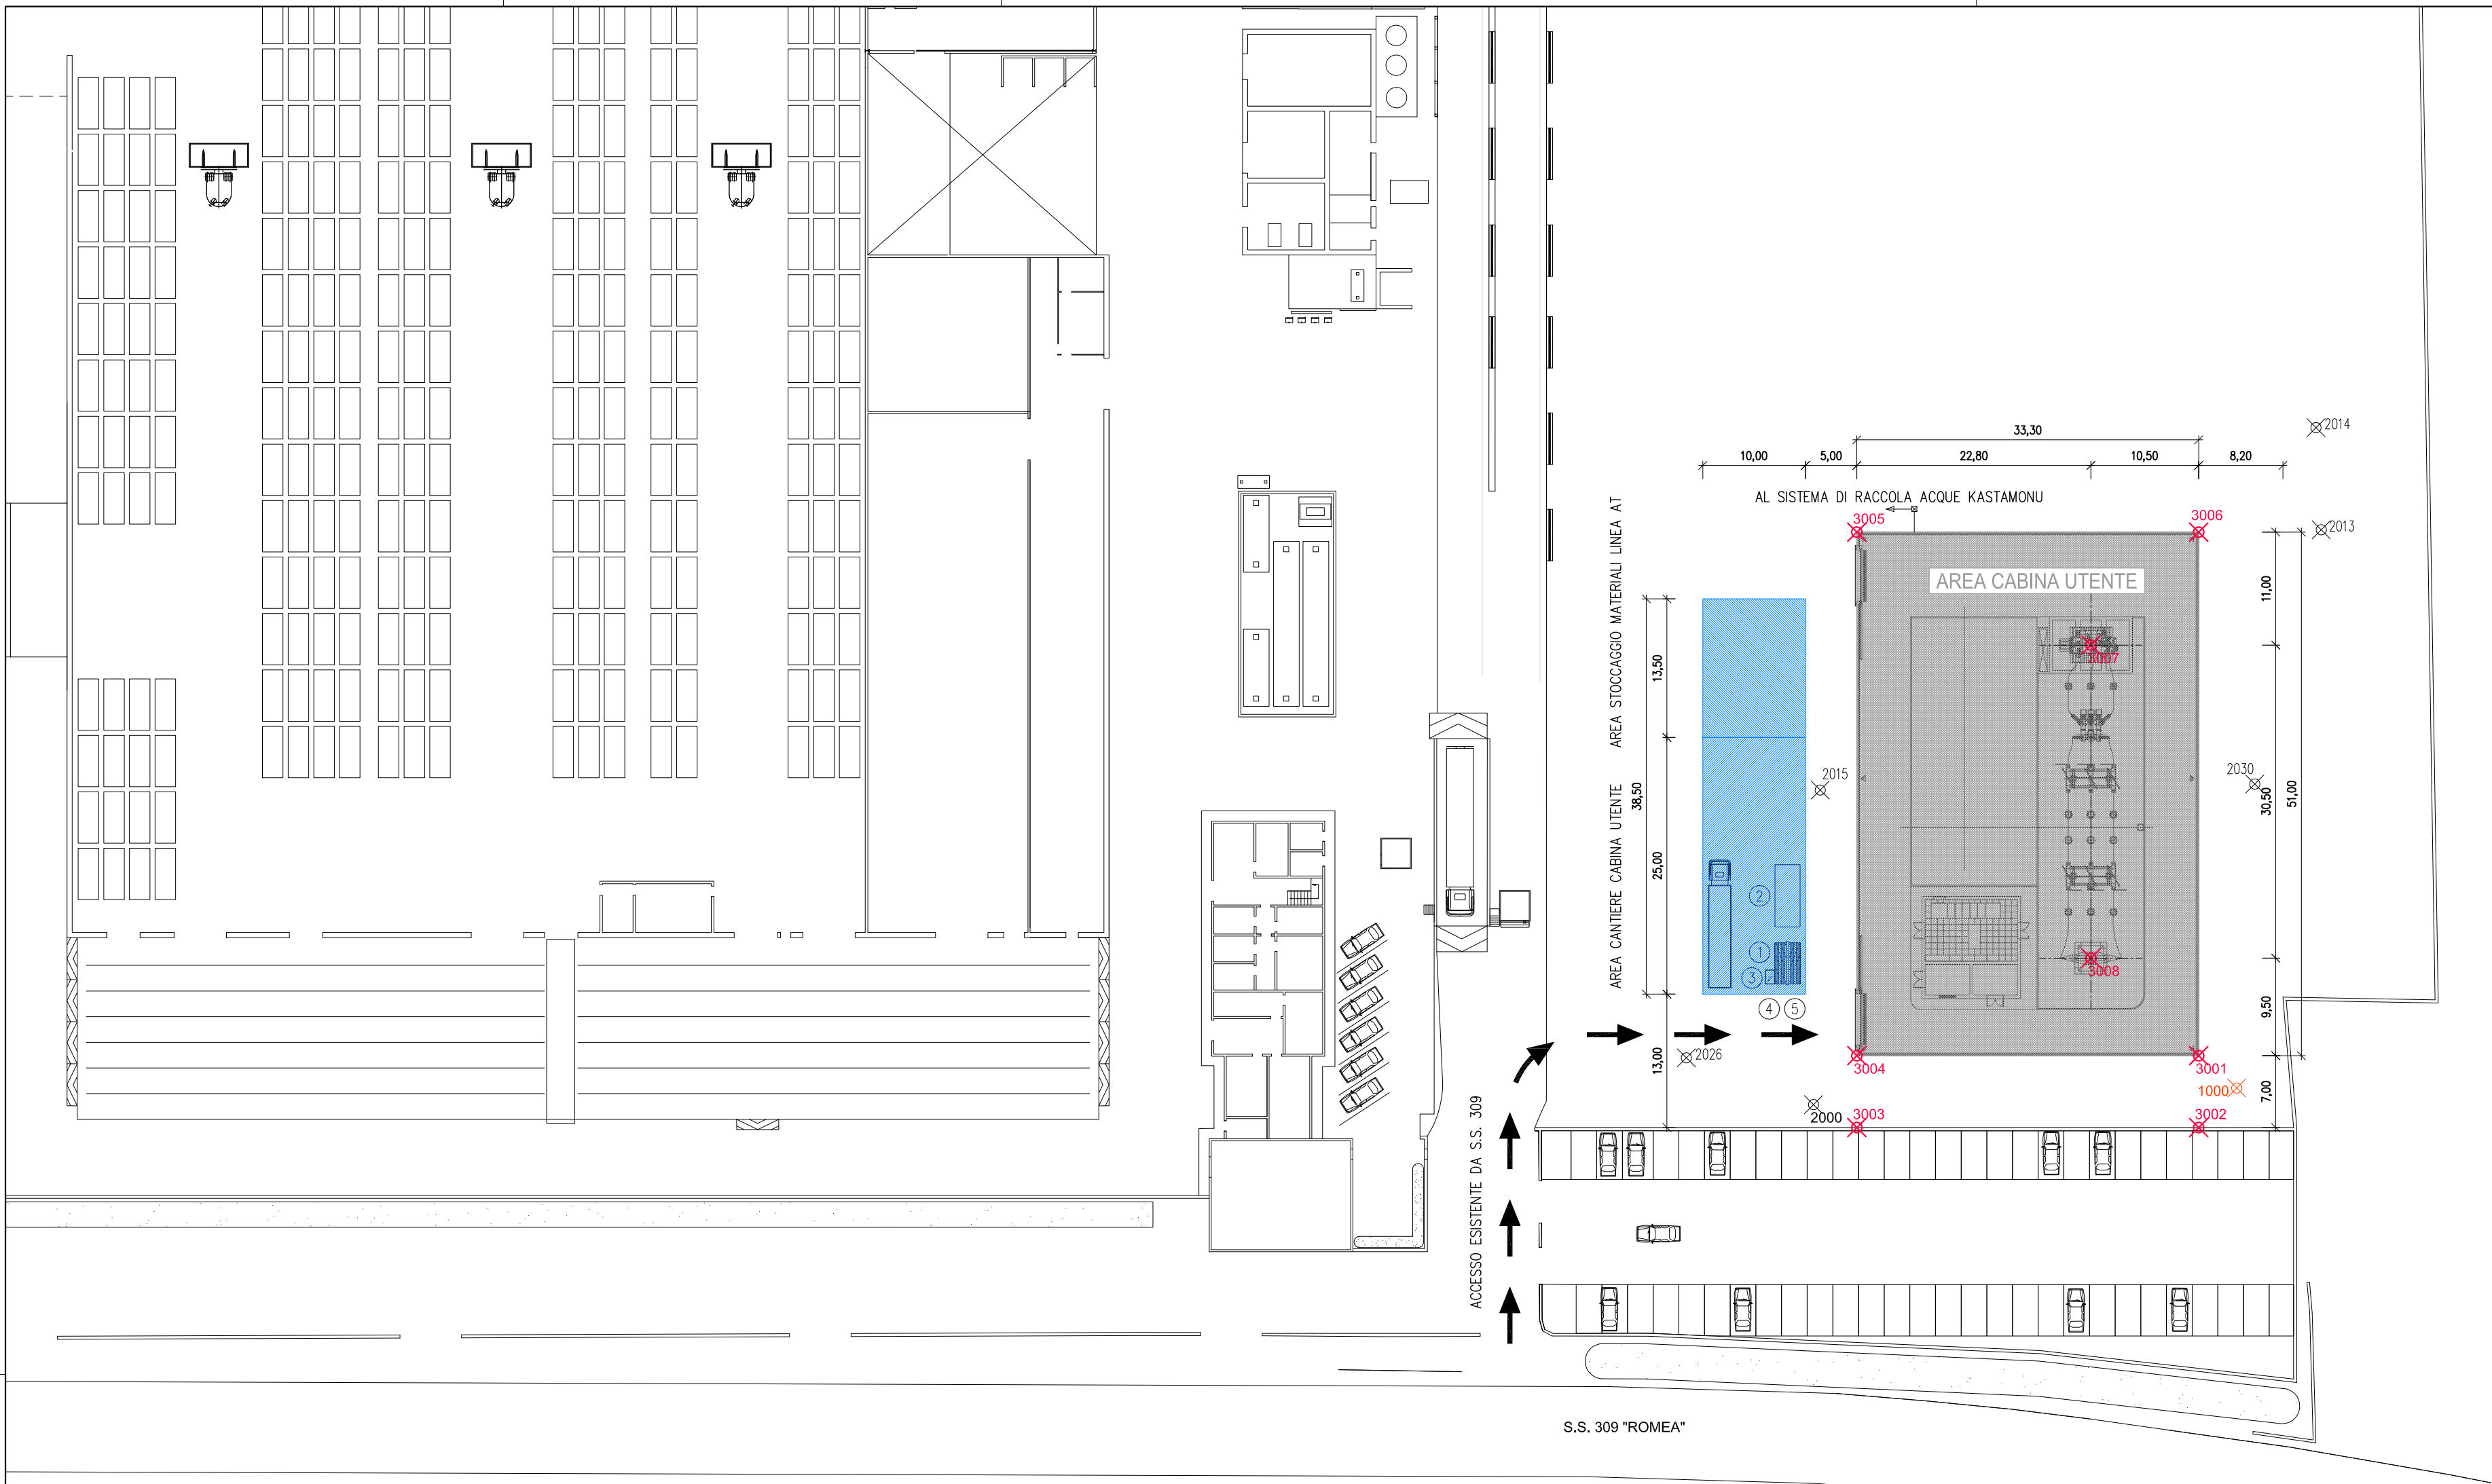

DISTINTA RILIEVO				
PICC.	TIPO	DESCRIZIONE	QUOTA	RIFERIMENTO
1000	X	STAZIONE	0,00	
2000	X			
2013	X	BINARIO		
2014	X	BINARIO		
2015	X			
2026	X			
2030	X			
3001	X	ANGOLO NORD EST RECINZIONE CU	-0,06	
3002	X	PROIEZIONE ANGOLO NORD EST RECINZIONE CU		
3003	X	PROIEZIONE ANGOLO SUD EST RECINZIONE CU		
3004	X	ANGOLO SUD EST RECINZIONE CU	-0,64	
3005	X	ANGOLO SUD OVEST RECINZIONE CU	-0,85	
3006	X	ANGOLO NORD OVEST RECINZIONE CU	-0,36	
3007	X	CENTRO TRASFORMATORE AT/MT	-0,44	
3008	X	CENTRO PALO GATTO	-0,29	

NOTA : LE QUOTE SONO RIFERITE AL RILIEVO STRUMENTALE ESEGUITO IN DATA 17/1/2018

LEGENDA

- CABINA UTENTE 132 kV
- AREA DI CANTIERE
- 1 UFFICIO DIREZIONE
- 2 MAGAZZINO
- 3 QUADRO ELETTRICO
- 4 CARTELLO DI CANTIERE
- 5 CARTELLI MONITORI

C	30/1/2018	Aldini	Delaiti	Aldini	Inserita posizione collegamento sistema raccolta acque
B	22/1/2018	Aldini	Delaiti	Aldini	Aggiornato con area di cantiere e opere provvisionali
A	2/12/2017	Aldini	Delaiti	Aldini	Emissione per iter autorizzativo
REVISIONE	DATA	ELABORATO	VERIFICATO	APPROVATO	DESCRIZIONE
INGEGNERIA & COSTRUZIONI					IMPIANTO
BRULLI since 1956					POMPOSA
					TITOLO
					INQUADRAMENTO CABINA KASTAMONU
SCALA	FORMATO	FOGLIO / DI	N. DOCUMENTO		
1:500	A2	1 / 1	H 2 1 1 1 C		