




PLANIMETRIA

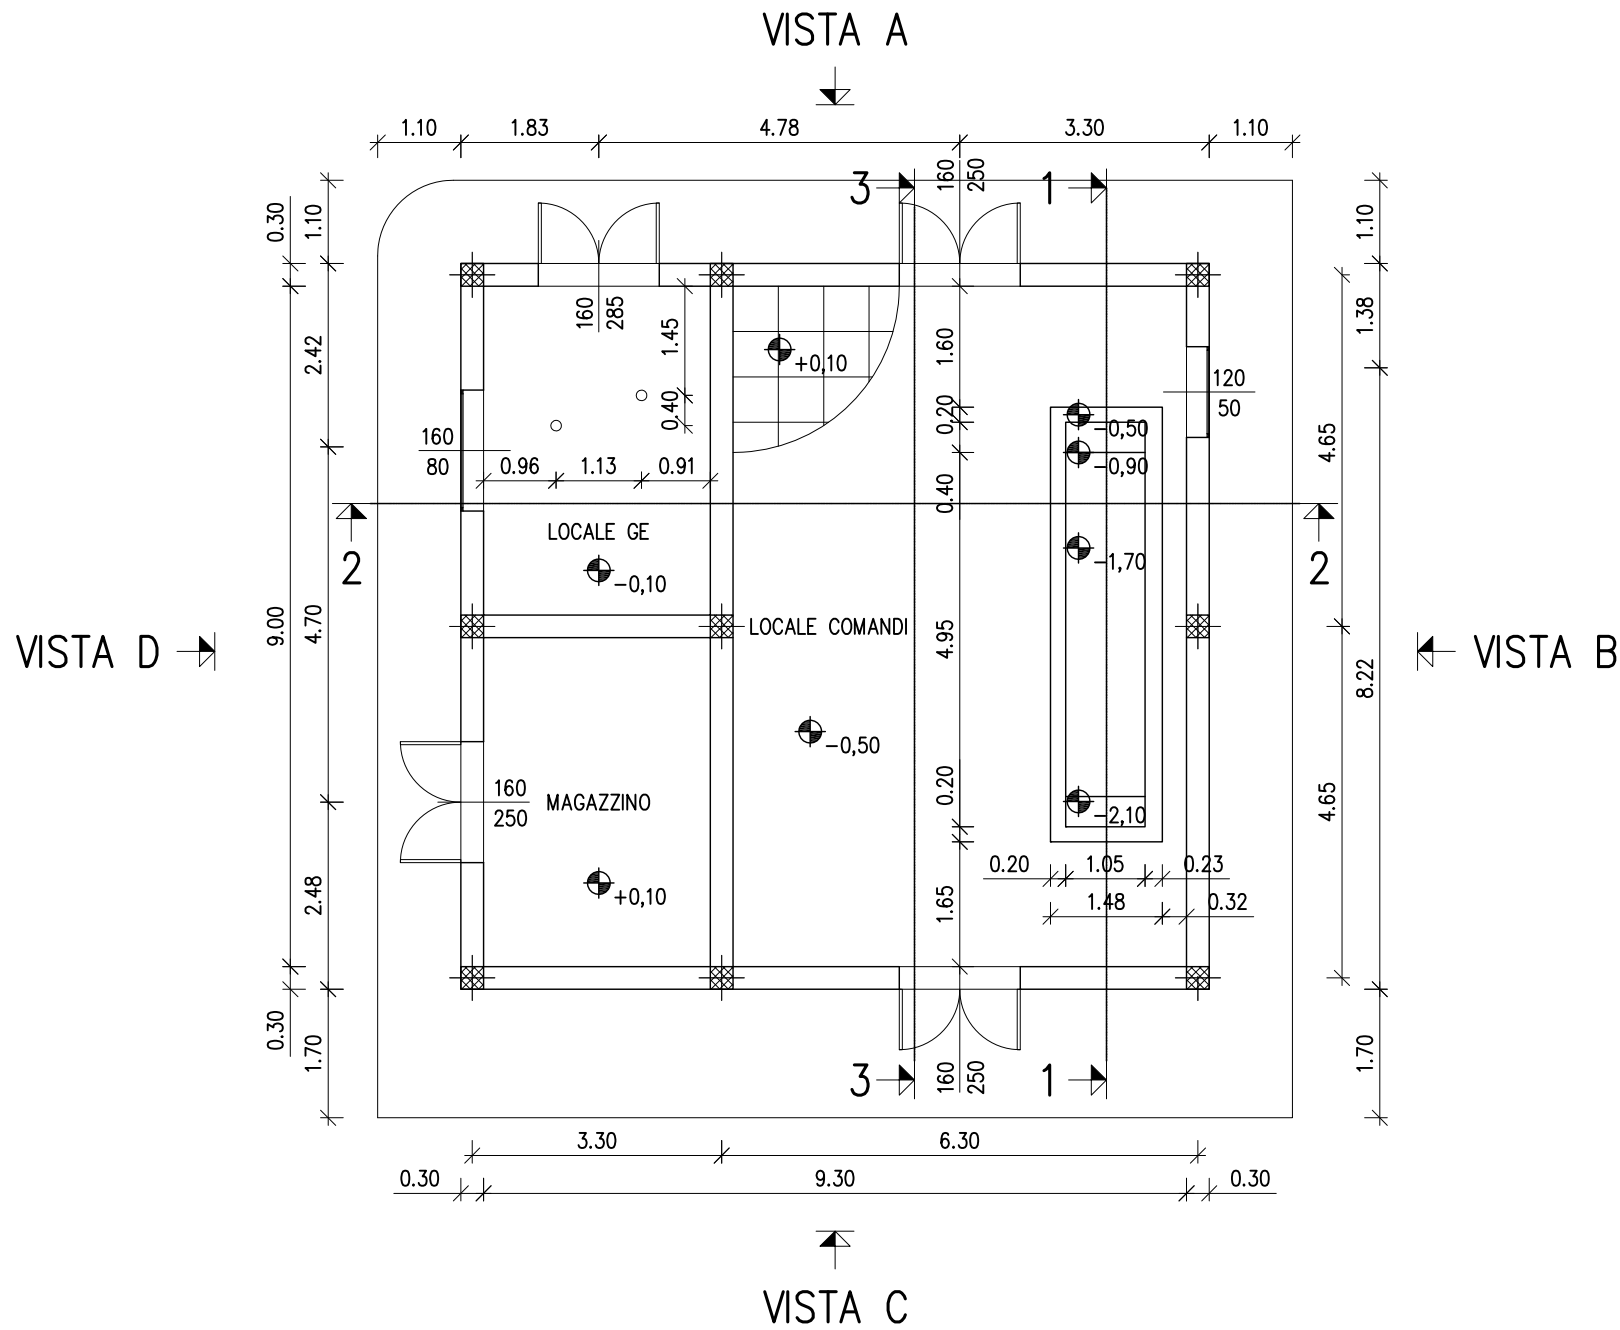


COPERTURA

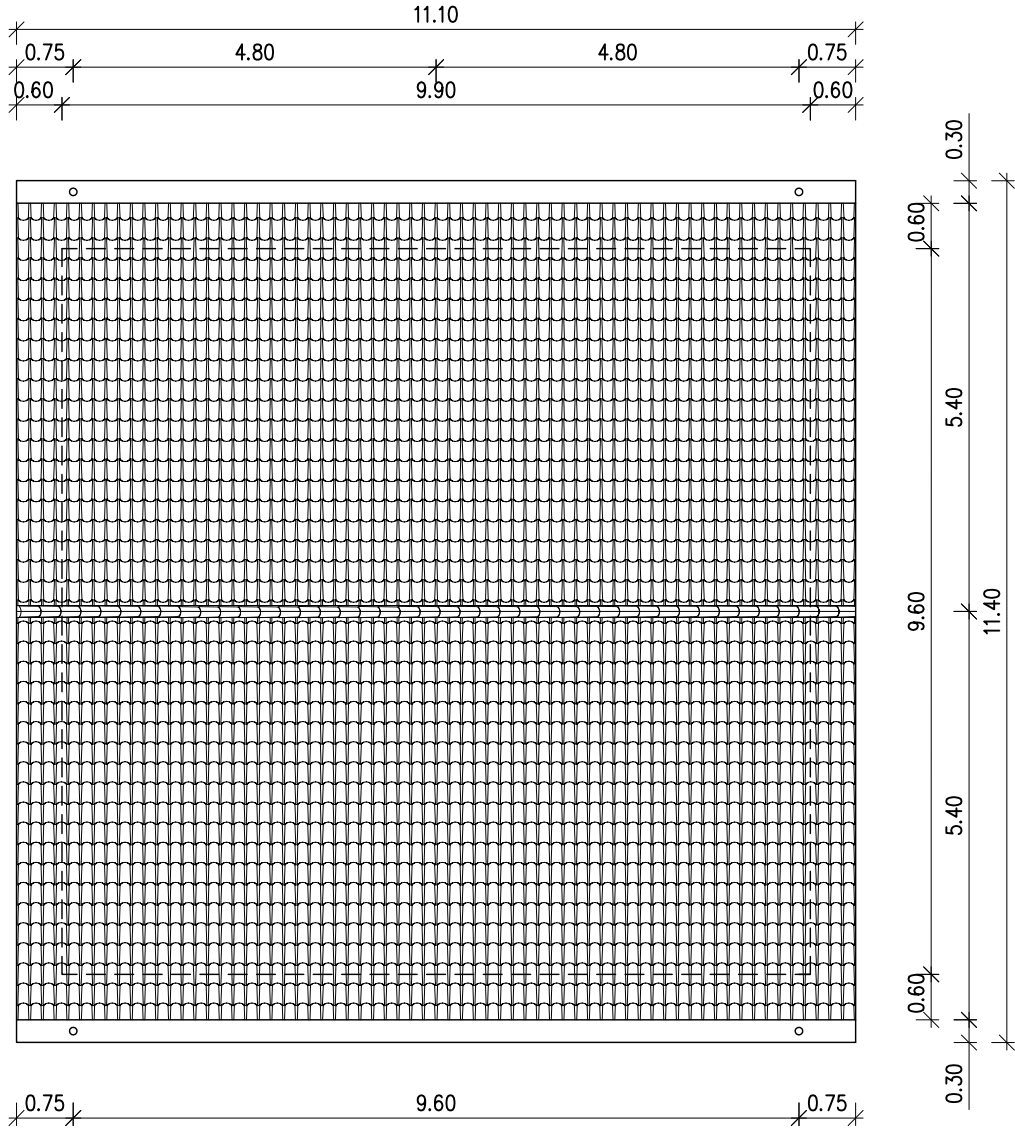


VISTA A

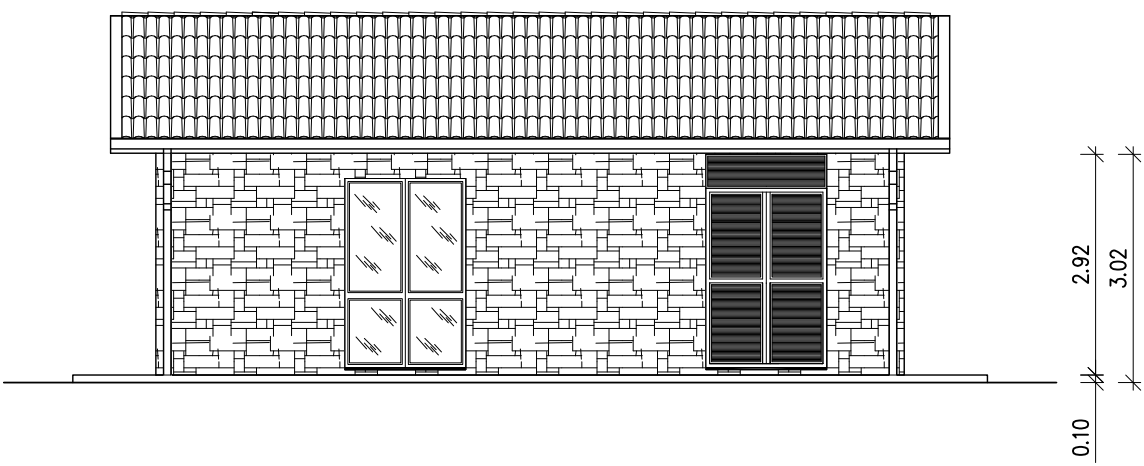


VISTA C

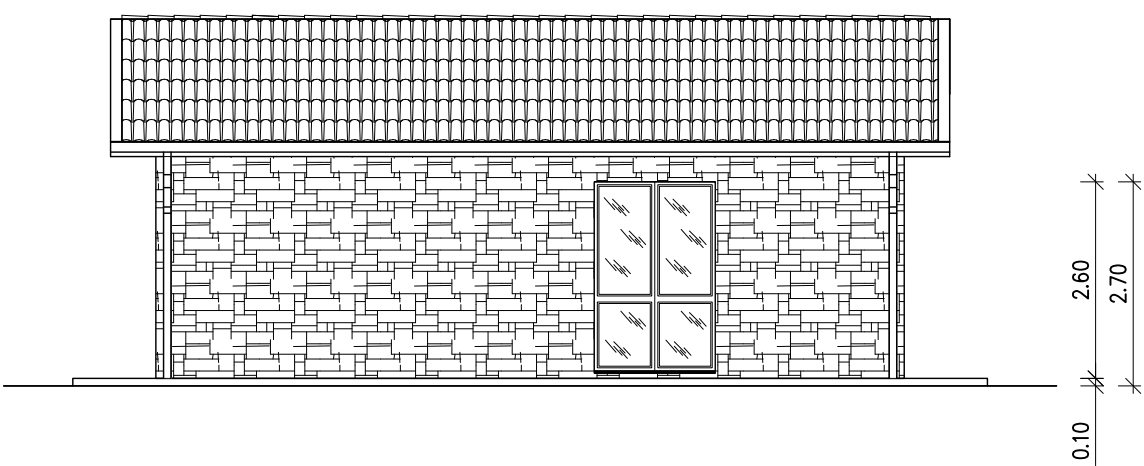


SEZIONE 1 - 1

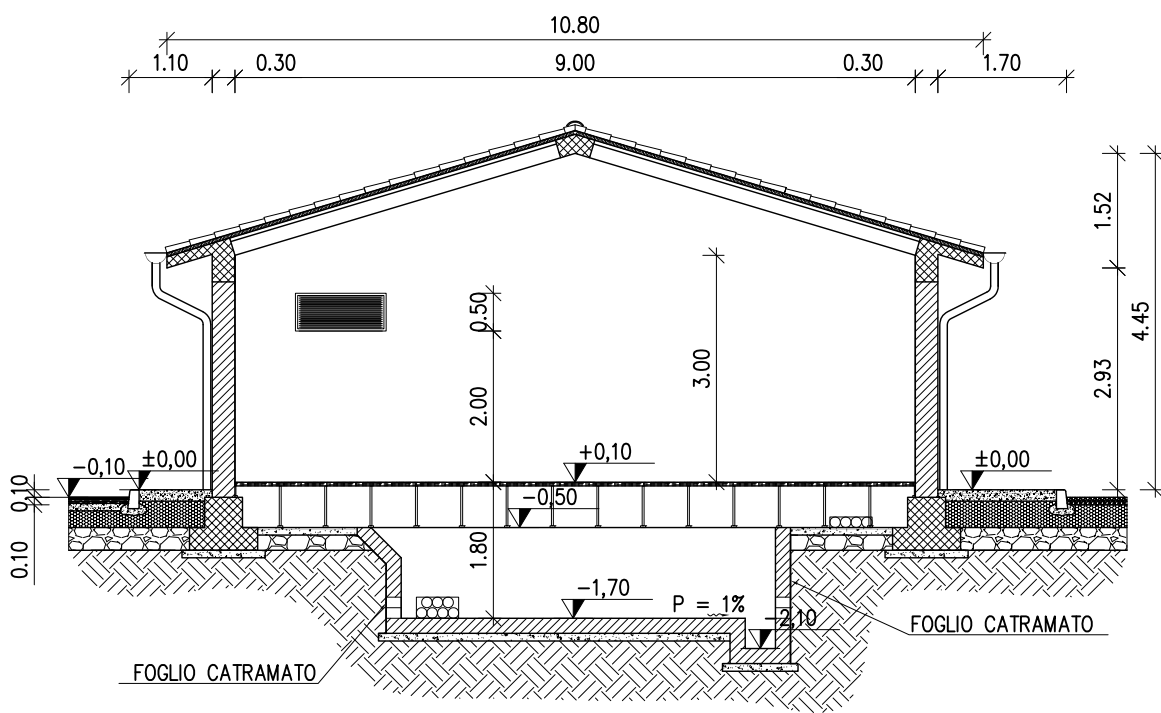


SEZIONE 3 - 3

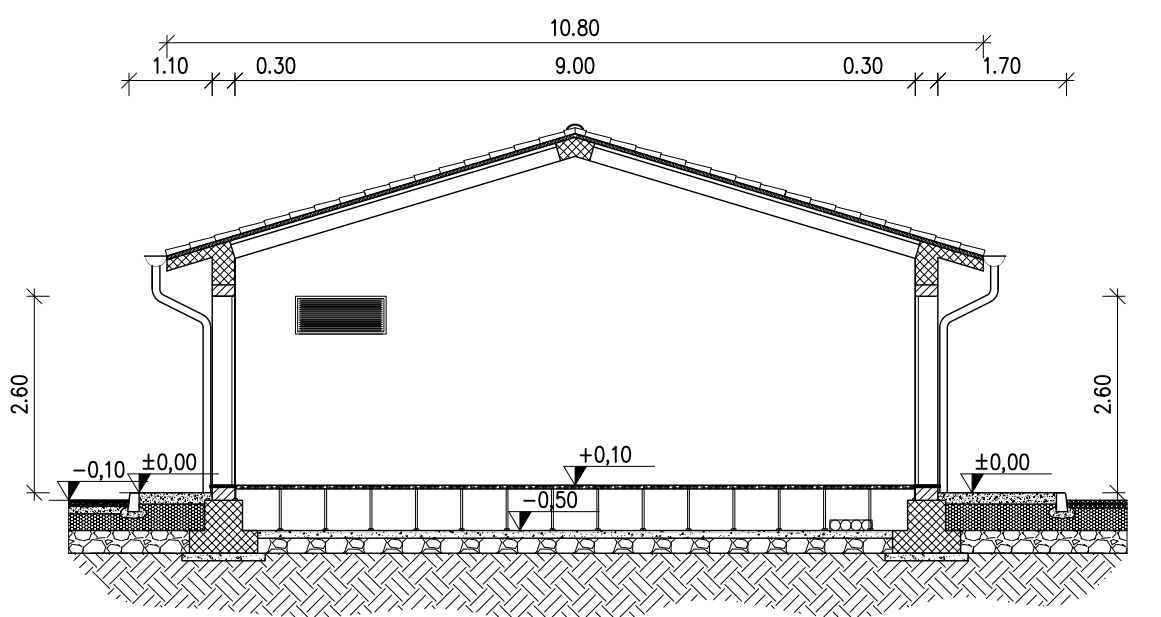


VISTA B

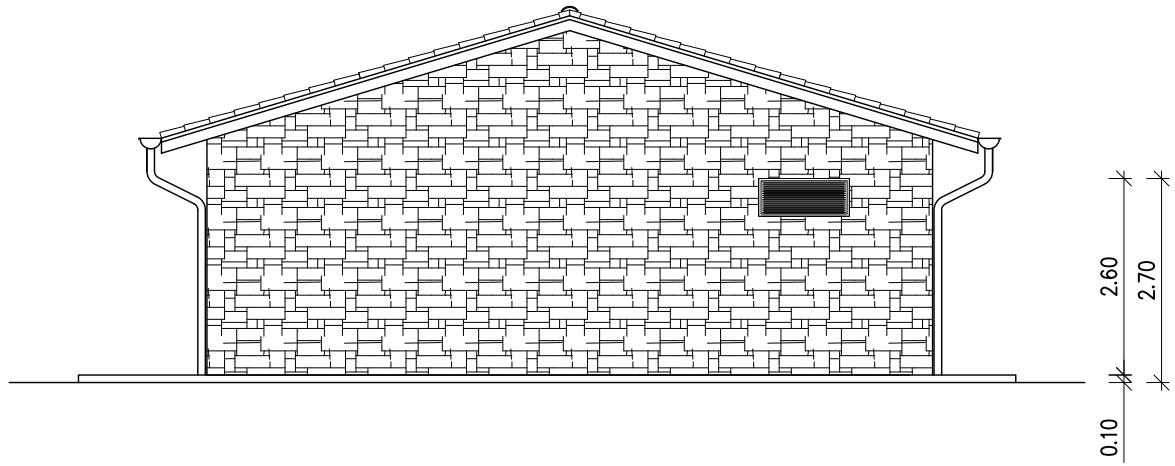

VISTA D

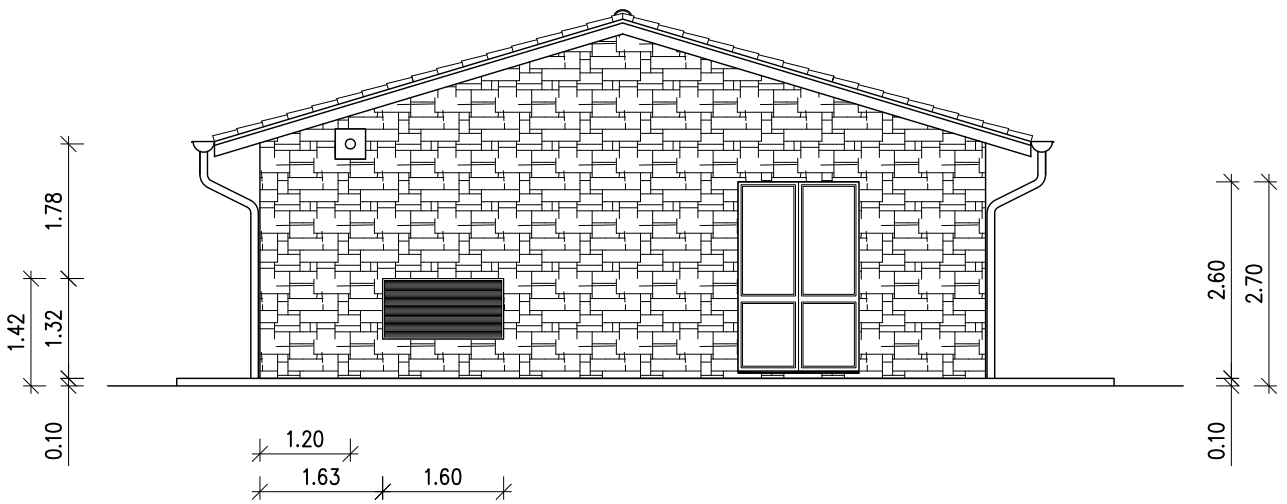

SEZIONE 2 - 2

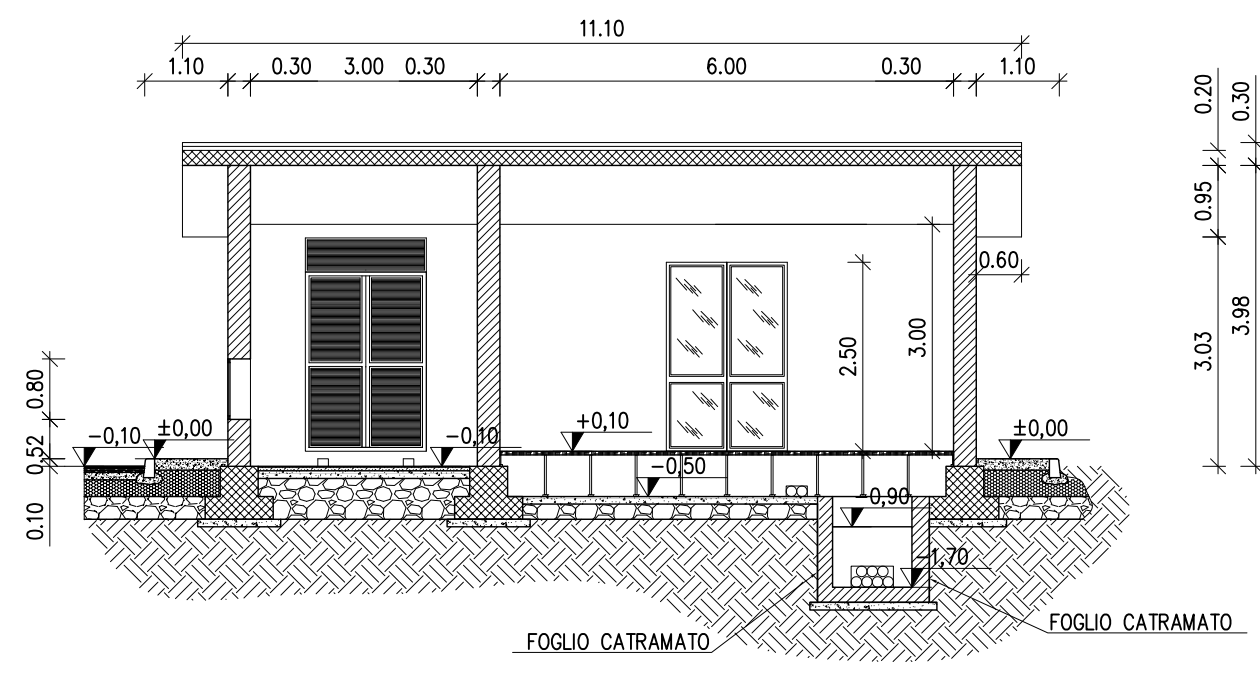

A	27/11/17	Corradini	Delati	Aldini	Emissione per costruzione
REVISIONE	DATA	ELABORATO	VERIFICATO	APPROVATO	DESCRIZIONE
INGEGNERIA & COSTRUZIONI					IMPIANTO
					POMPOSA
					TITOLO
					LOCALE TECNOLOGICO
SCALA	FORMATO	FOGLIO / DI	N. DOCUMENTO		
1:100	A2	1/1	H 2 1 1 3 A		