
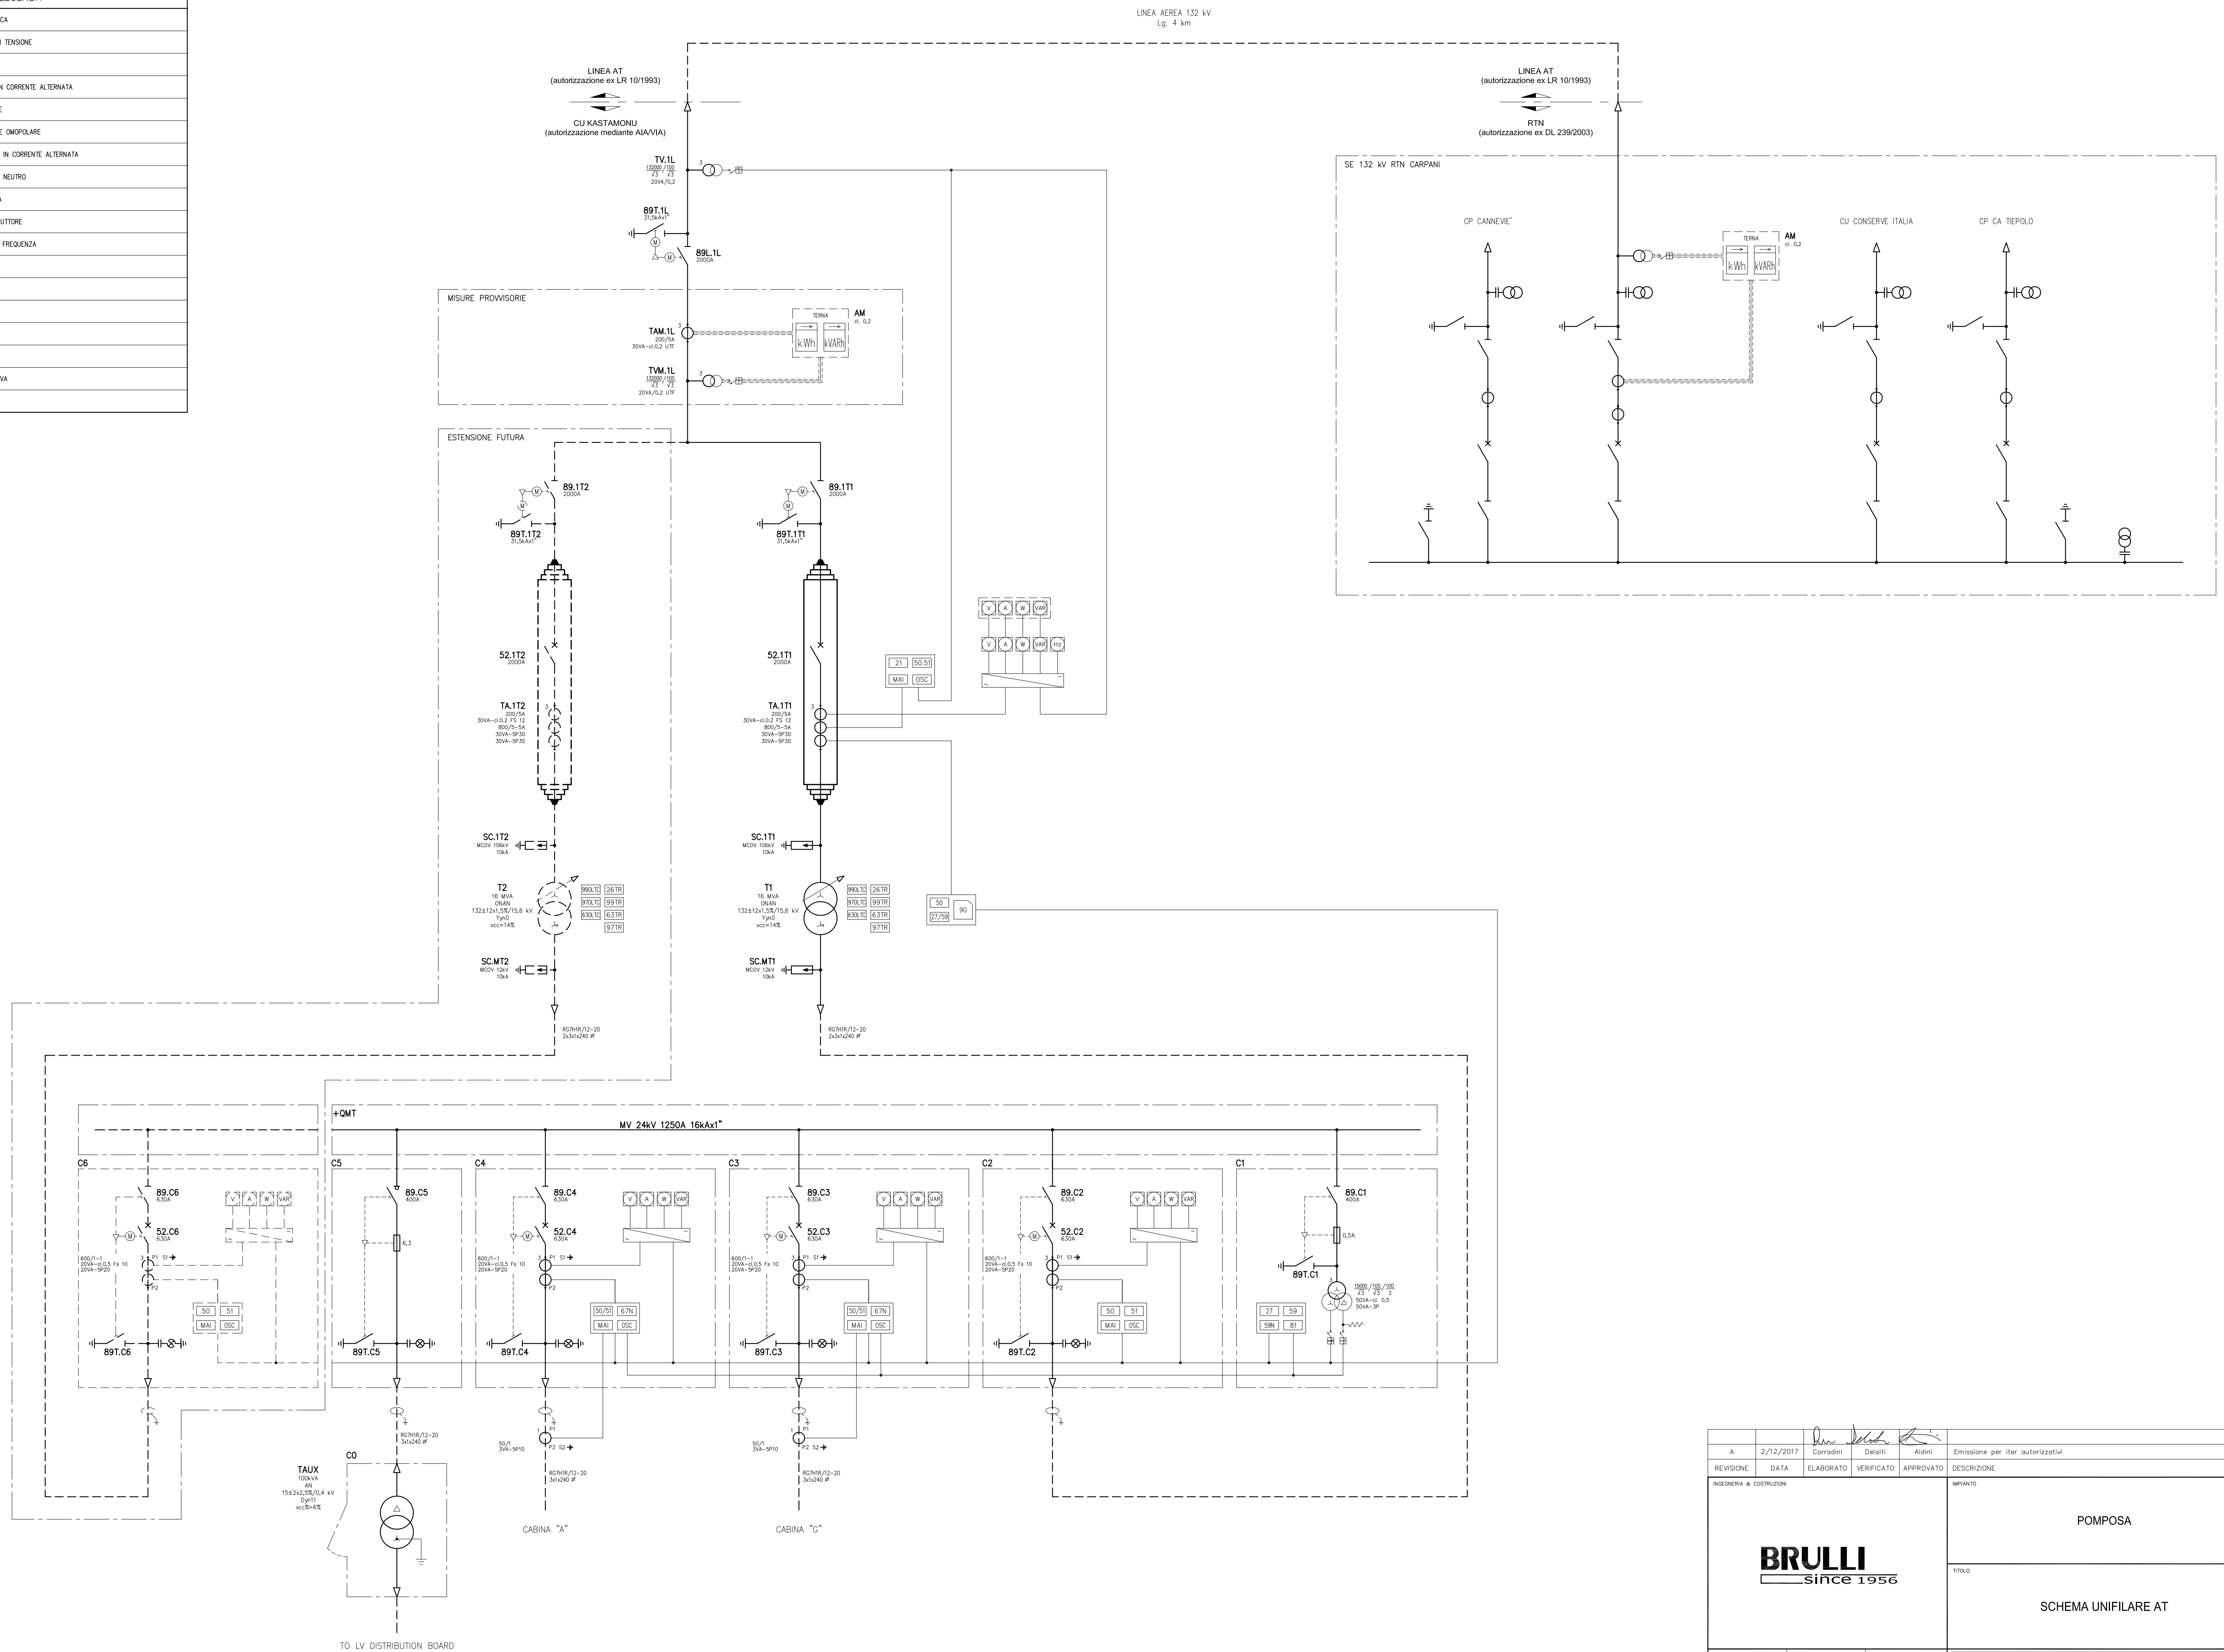


| LEGENDA  |                                                 |
|----------|-------------------------------------------------|
| 21       | PROTEZIONE DISTANZIOMETRICA                     |
| 10       | REGOLATORE AUTOMATICO DI TENSIONE               |
| 26       | RELE' DI TEMPERATURA                            |
| 27       | RELE' DI MINIMA TENSIONE IN CORRENTE ALTERNATA  |
| 50/51    | RELE' DI MASSIMA CORRENTE                       |
| 51N      | RELE' DI MASSIMA CORRENTE OMOPOLARE             |
| 59       | RELE' DI MASSIMA TENSIONE IN CORRENTE ALTERNATA |
| 59N      | RELE' DI MASSIMA TENSIONE NEUTRO                |
| 67N      | RELE' DIREZIONALE DI TERRA                      |
| M1       | MANCATA APERTURA INTERRUTTORE                   |
| 81       | RELE' DI MINIMA E MASSIMA FREQUENZA             |
| 85       | RELE' A PRESSIONE D'OLIO                        |
| 97       | RELE' BUCHHOLZ                                  |
| 99       | RELE' A LIVELLO D'OLIO                          |
| OSC      | OSCILLOPERTURBOGRAFO                            |
| →<br>PUB | CONTATORE ENERGIA ATTIVA                        |
| →<br>PUB | CONTATORE ENERGIA REATTIVA                      |
| *        | MISURE A SCADA                                  |

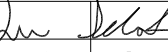

|                                         |           |   |   |   |                                        |
|-----------------------------------------|-----------|---|---|---|----------------------------------------|
| A                                       | 2/12/2017 | <div>Corradini</div> <div></div> | <div>Daligi</div> <div></div> | <div>Aldini</div> <div></div>                               | Emissione per iter autorizzativi       |
| REVISIONE                               | DATA      | ELABORATO   | VERIFICATO   | APPROVATO   | DESCRIZIONE                            |
| INGENERIA & COSTRUZIONI                 |           |   |   |   | <div>IMPIANTO</div> <div>POMPOSA</div> |
| <div>BRULLI</div> <div>Since 1956</div> |           |   |   |   |                                        |
| SCALA                                   | FORMATO   | Foglio / Di   |   | N. DOCUMENTO   |                                        |
| -                                       | A1        | 1 / 1   |   | <div>H 2 3 2 0 A</div> <div><div></div><div></div><div></div><div></div><div></div><div></div><div></div><div></div><div></div><div></div></div> |                                        |