


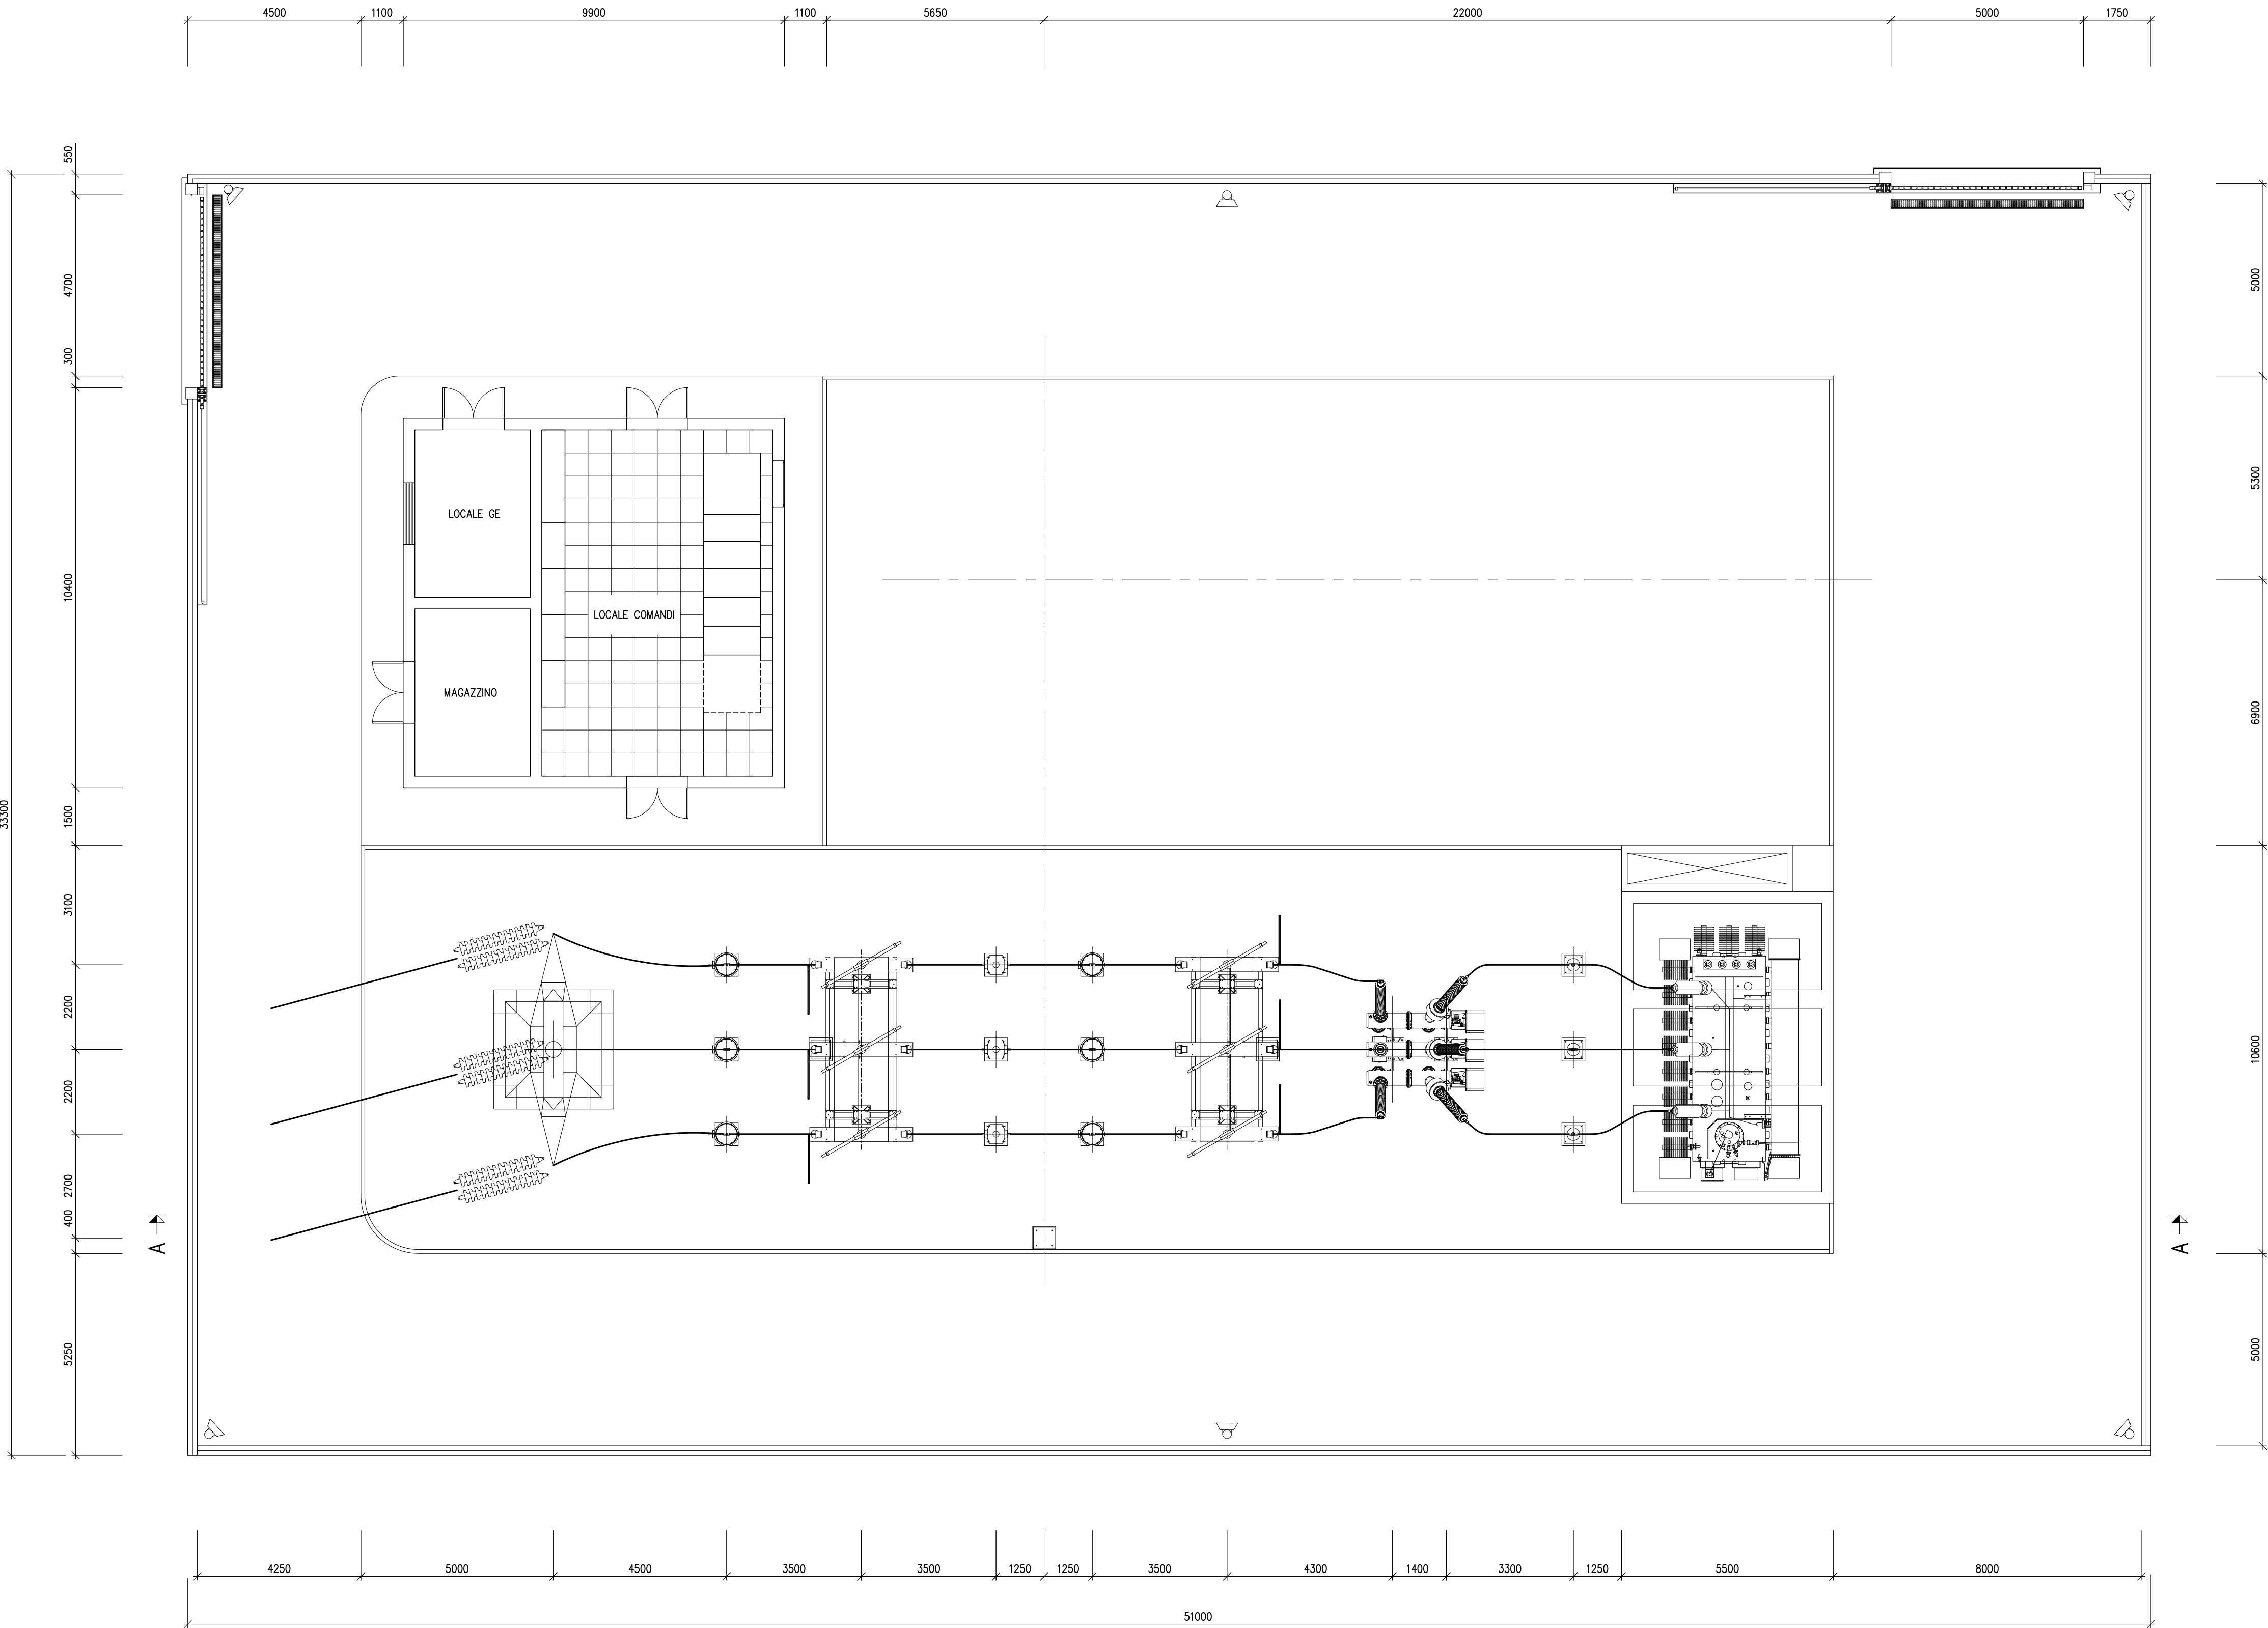

B	28/11/17	Corradini	Delaiti	Aldini	Aggiornamento generale
A	14/11/17	Corradini	Delaiti	Aldini	Emissione per costruzione
REVISIONE	DATA	ELABORATO	VERIFICATO	APPROVATO	DESCRIZIONE
INGEGNERIA & COSTRUZIONI					IMPIANTO
 BRULLI Since 1956					POMPOSA
					TITOLO
					PLANIMETRIA REPARTO AT
SCALA	FORMATO	Foglio / di		N. DOCUMENTO	
1:100	A1	1 / 1		H 2 3 2 2 B	