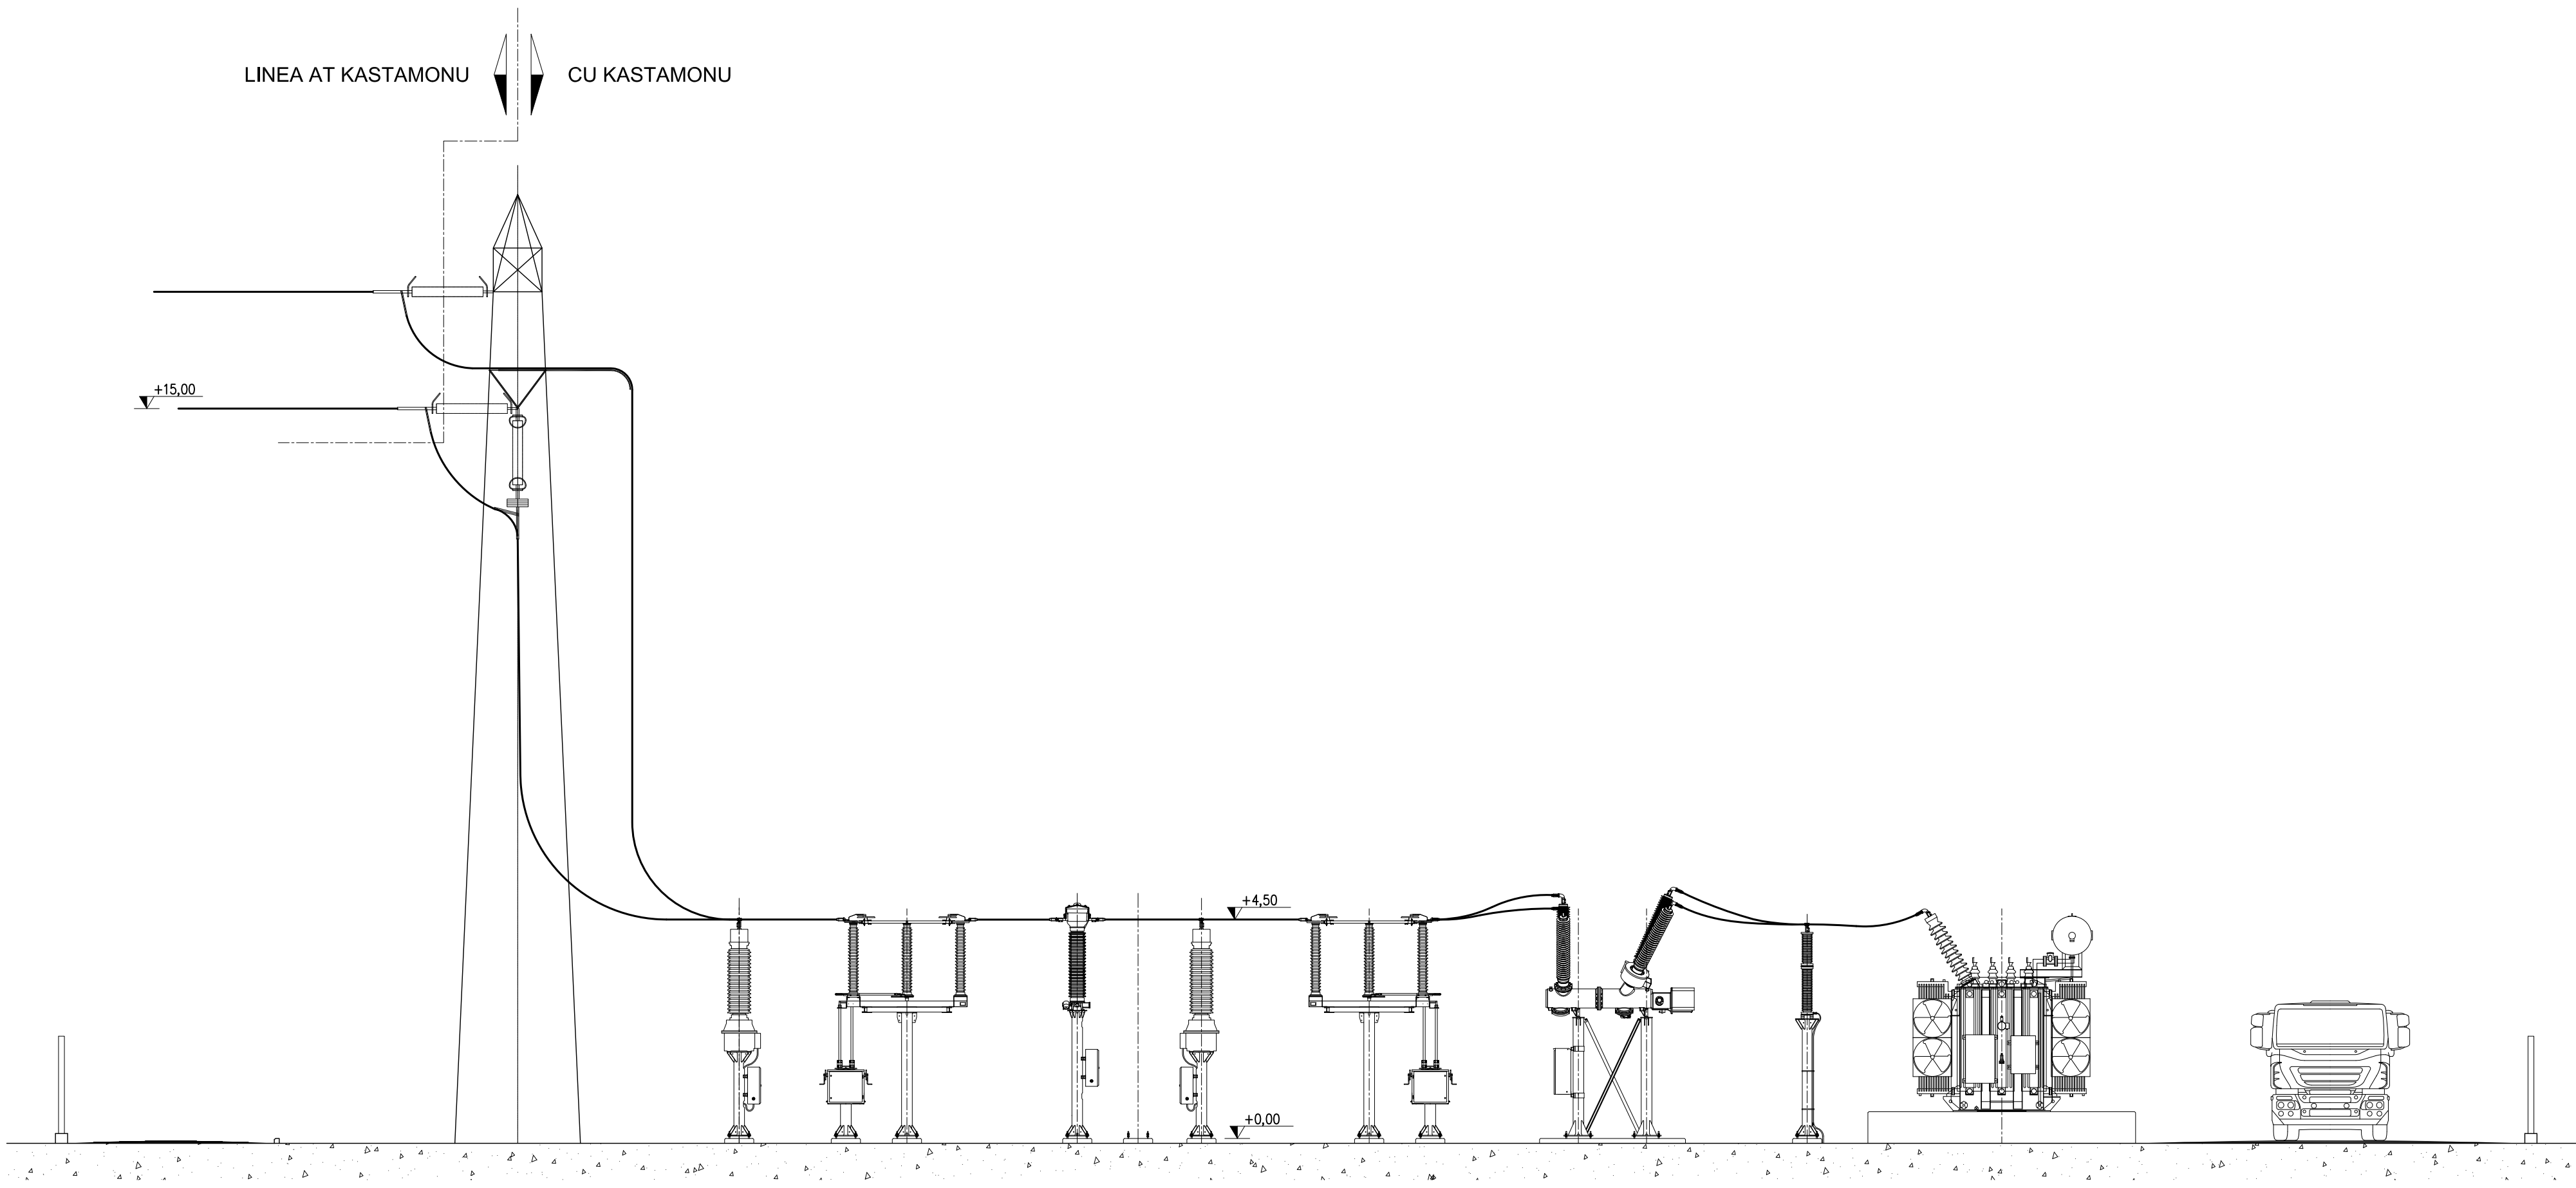


PALO DI AMMARRO LINEA

TRASFORMATORE DI TENSIONE INDUTTIVO 145kV
SPCC

SEZIONATORE TRIPOLARE ORIZZONTALE 145kV CON LAME DI TERRA

TRASFORMATORE DI CORRENTE
MISURE
FONDAZIONE PORTALE SBARRE

TRASFORMATORE DI TENSIONE INDUTTIVO 145kV
MISURE

SEZIONATORE TRIPOLARE ORIZZONTALE 145kV CON LAME DI TERRA

DEAD TANK

SCARICATORE 145kV

TRASFORMATORE 16MVA

					
A	28/11/17	Corradini	Delati	Aldini	Emissione per costruzione
REVISIONE	DATA	ELABORATO	VERIFICATO	APPROVATO	DESCRIZIONE
					IMPIANTO
					POMPOSA
					TITOLO
					SEZIONE REPARTO AT
SCALA	FORMATO	FOGLIO / DI		N. DOCUMENTO	
1:100	A2	1 / 1		H 2 3 2 3 A	