COMUNE DI CODIGORO

PROVINCIA DI FERRARA

Oggetto

VARIANTE AL PIANO INSEDIAMENTI PRODUTTIVI AREA INDUSTRIALE FALCO

Sito

Via Romea, 27 - Pomposa (FE)

UCEU / UCT Foglio 59 Mappale 32 Subalterno 6

Proprietà

Kastamonu Italia Srl

Via Romea, 27 - 44021 Pomposa (FE)

Committente

Kastamonu Italia Srl

Via Romea, 27 - 44021 Pomposa (FE)

Fase

S1 - VARIANTE PIP

Descrizione

STATO LEGITTIMATO
Planimetria Generale

N. Elaborato	Emissione	Data
U02a	R02	01.06.2018

Scala

1:1000

Emissione	Data	Descrizione
R01	17.11.2017	Prima emissione

kastamonu

ArchLiving
LABORATORIOdiPROGETTAZIONE

Via Monsignor Luigi Maverna, 4 - 44122 - Ferrara
Tel. 0532 733683 - Fax. 0532 692608
info@archliving.it - posta@pec.archliving.it
www.archliving.it
p.iva: 01835300383
Capitale sociale: € 10.000,00
Registro Imprese di Ferrara: n. 202136

Il Progettista
Arch. Mario Loffredo

Cod. Pratica
P17-0043

Responsabile di Commessa
Ing. Gessica Grossi

Redatto	Controllato	Approvato
Ing. Gessica Grossi	Arch. Mario Loffredo	Arch. Mario Loffredo

File
P17-043_S1_DE_U02a_Planimetria Stato Legittimato.dwg

Il presente documento informatico sottoscritto con firma digitale, soddisfa il requisito legale della forma scritta e ha efficacia probatoria ai sensi dell'art. 2712 del Codice civile

La proprietà di questo elaborato grafico è riservata, riproduzione ed utilizzo vietati senza autorizzazione.

M:\120\1 Cartiglio.dwg rev5

LEGENDA

- fascia di rispetto stradale
- fascia di rispetto della ferrovia
- area di stoccaggio
- ferrovia ed area di rispetto di 6m all'interno della propietà
- nuova recinzioni

AREA ESISTENTE FALCO - (area 1)
superficie 159.884 mq
verde privato al uso pubblico: 15.988 mq
parcheggio privato ad uso pubblico: 7.994 mq

AREA PER AMPLIAMENTO INSEDIATIVO PRODUTTIVO - (area 2)

superficie 81.401 mq
verde pub. da cedere: 8.394mq (richiesti: 8.140 mq)
parcheggio pub. da cedere: 4.391mq(richiesti:4.070 mq)

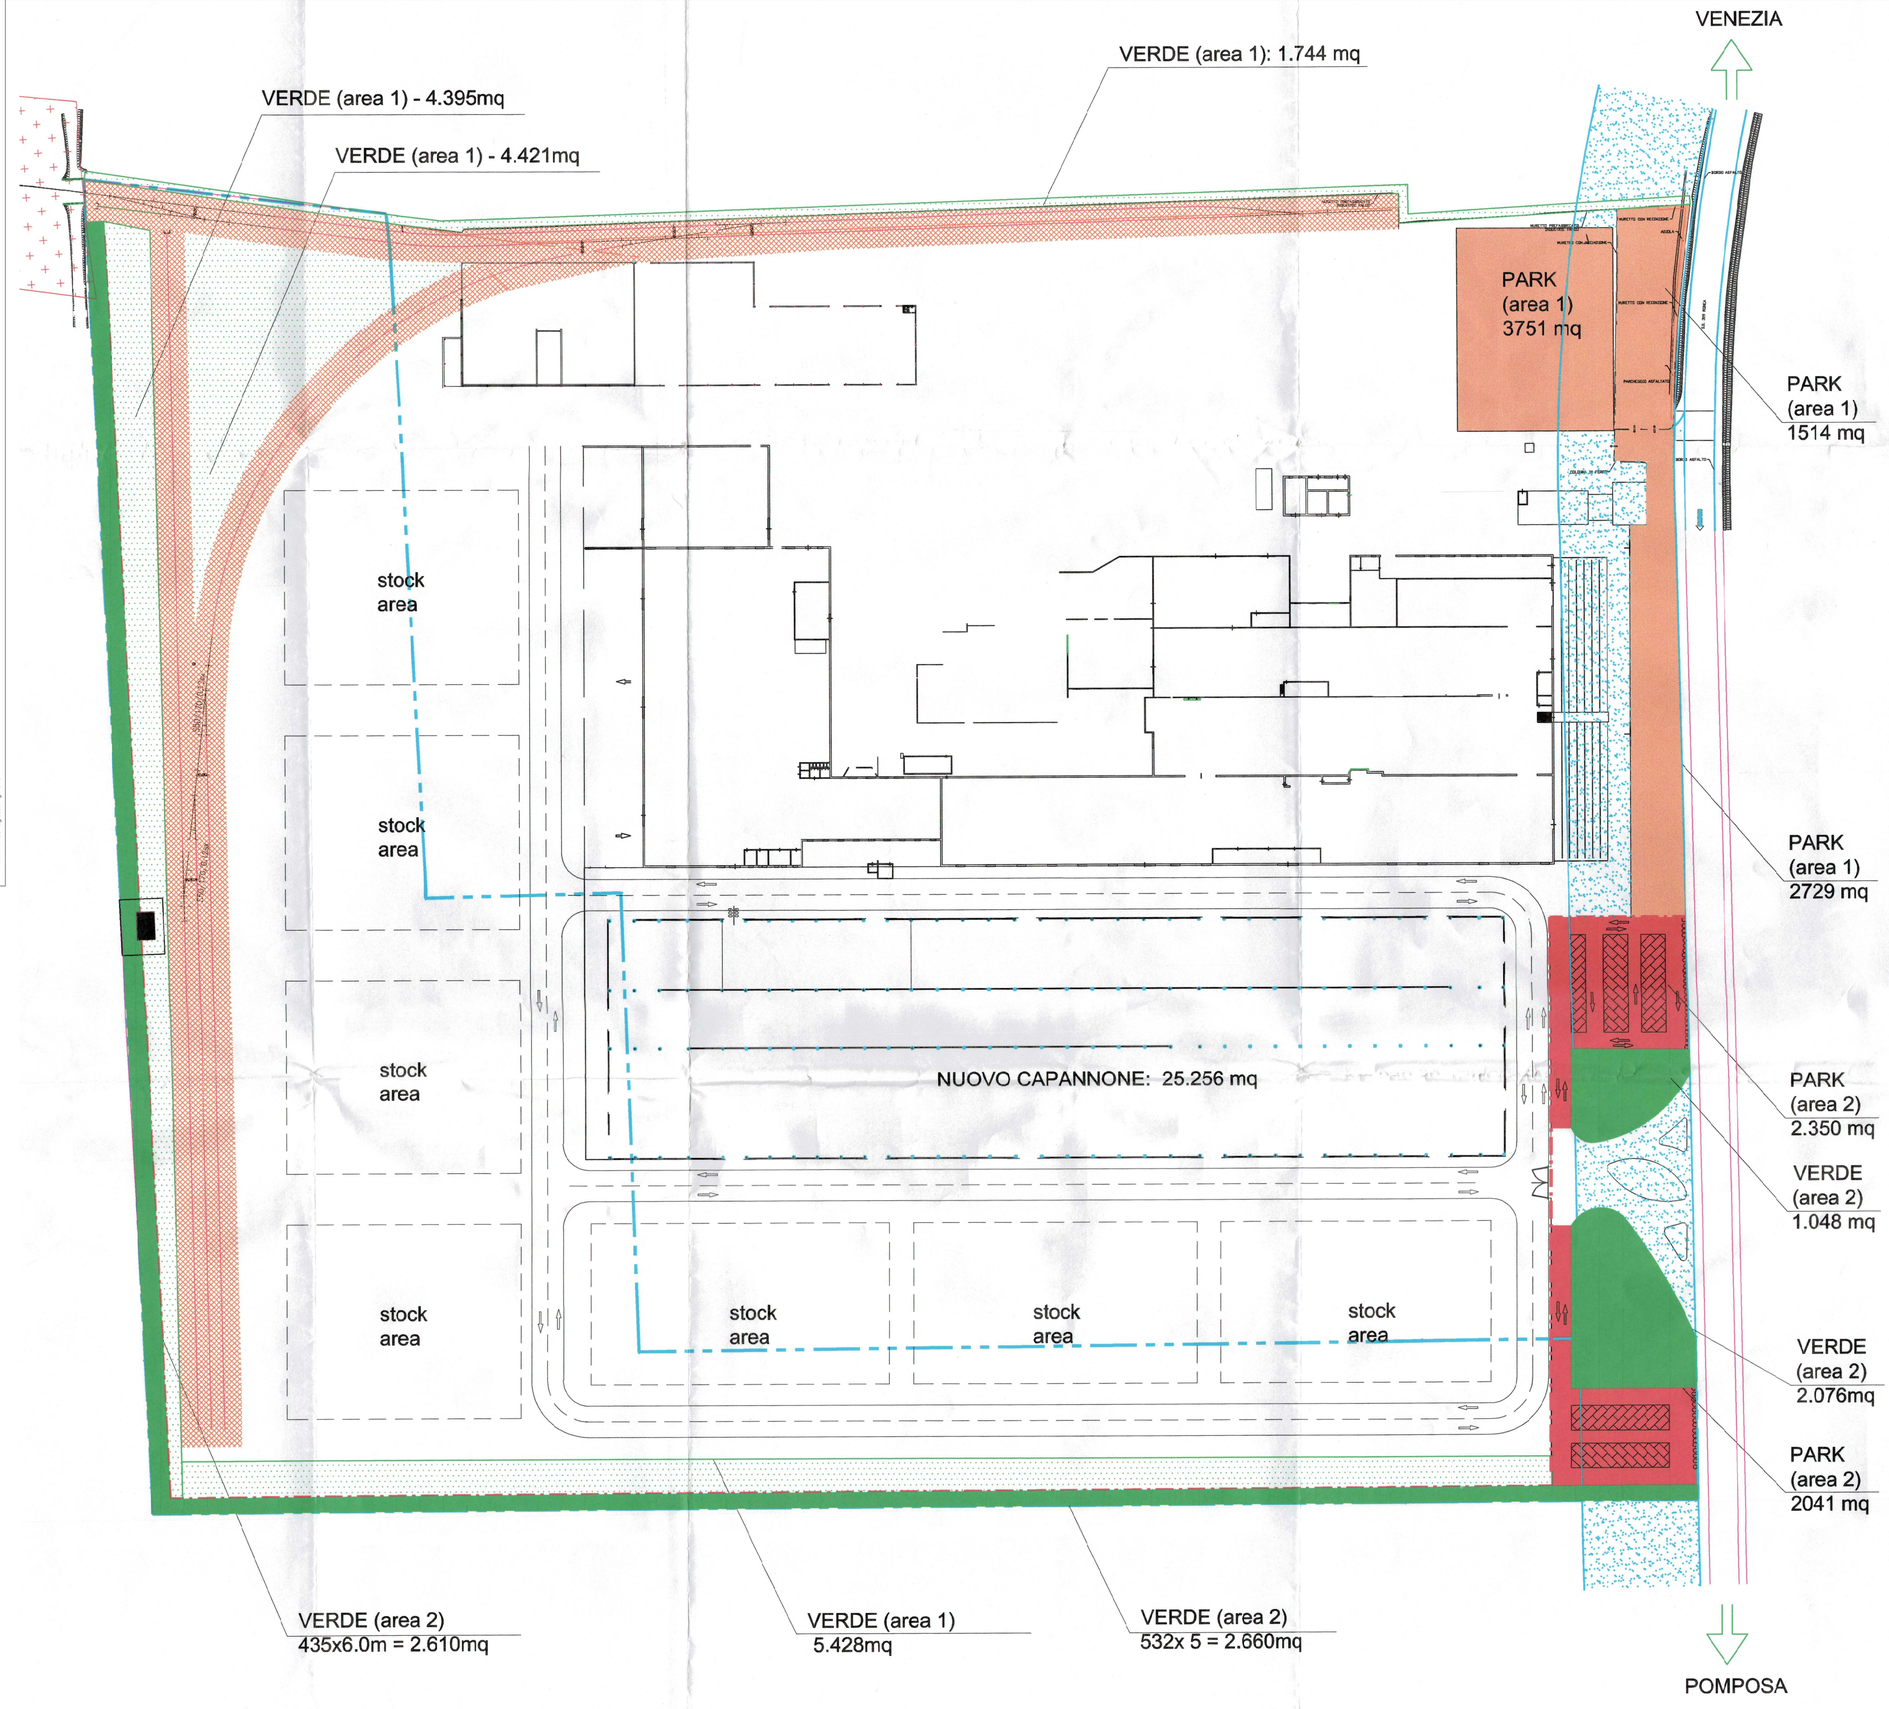

NOTA: La planimetria, con relativa legenda, rappresentata nella presente tavola è stata ricavata dalla scansione dell'elaborato "05b - Planimetria Generale di Progetto - Tavola di Variante" - approvato con delibera n° 31 di C.C. del 28 Marzo 2001 reperibile presso l'archivio del Comune di Codigoro.

PLANIMETRIA GENERALE da Tavola 05b approvata con delibera n° 31 del C.C. del 28 Marzo 2001
scala 1:1000