

VARIANTE AL  
PIANO INSEDIAMENTI PRODUTTIVI  
AREA INDUSTRIALE FALCO

Via Romea, 27 - Pomposa (FE)  
UCEU / UCT Foglio 59 Mappale 32 Subalterno 6

Kastamonu Italia Srl

Via Romea, 27 - 44021 Pomposa (FE)

Kastamonu Italia Srl

Via Romea, 27 - 44021 Pomposa (FE)

S1 - VARIANTE PIP

STATO DI FATTO  
Planimetria quotata con assetto catastale  
ed urbanistico

U02b

R03

27.09.2018

1:1000

R01

30.04.2018

Prima emissione

R02

01.06.2018

Seconda emissione

Arch. Mario Loffredo

P17-0043

Ing. Gessica Grossi

Geom. Alessio Breviglieri

Ing. Gessica Grossi

Arch. Mario Loffredo


P17-043\_S1\_DE\_Uxon\_Quote-Segnoletica.dwg

INDIVIDUAZIONE PROPRIETA' PARTICELLE CATASTALI

- Kastamonu Italia S.r.l.
- Ferrovie Emilia Romagna
- Comune di Codigoro
- Conserve Italia
- Privati

CLASSIFICAZIONE URBANISTICA  
(da Tavola T.4 R.U.E. del Comune di Codigoro)

- Ambiti Specializzati per Attività Produttive esistenti  
(Titolo 3.6 RUE)
- Nuovi Ambiti Specializzati per Attività Produttive  
(Art. 3.7.1 RUE)
- Parco del Delta del Po - Stazione Volano Mesola Goro  
(Artt. 1.6.2 e 1.6.4 RUE)
- Ambito agricolo di valore naturale e ambientale  
(Art. 4.1.1 RUE)

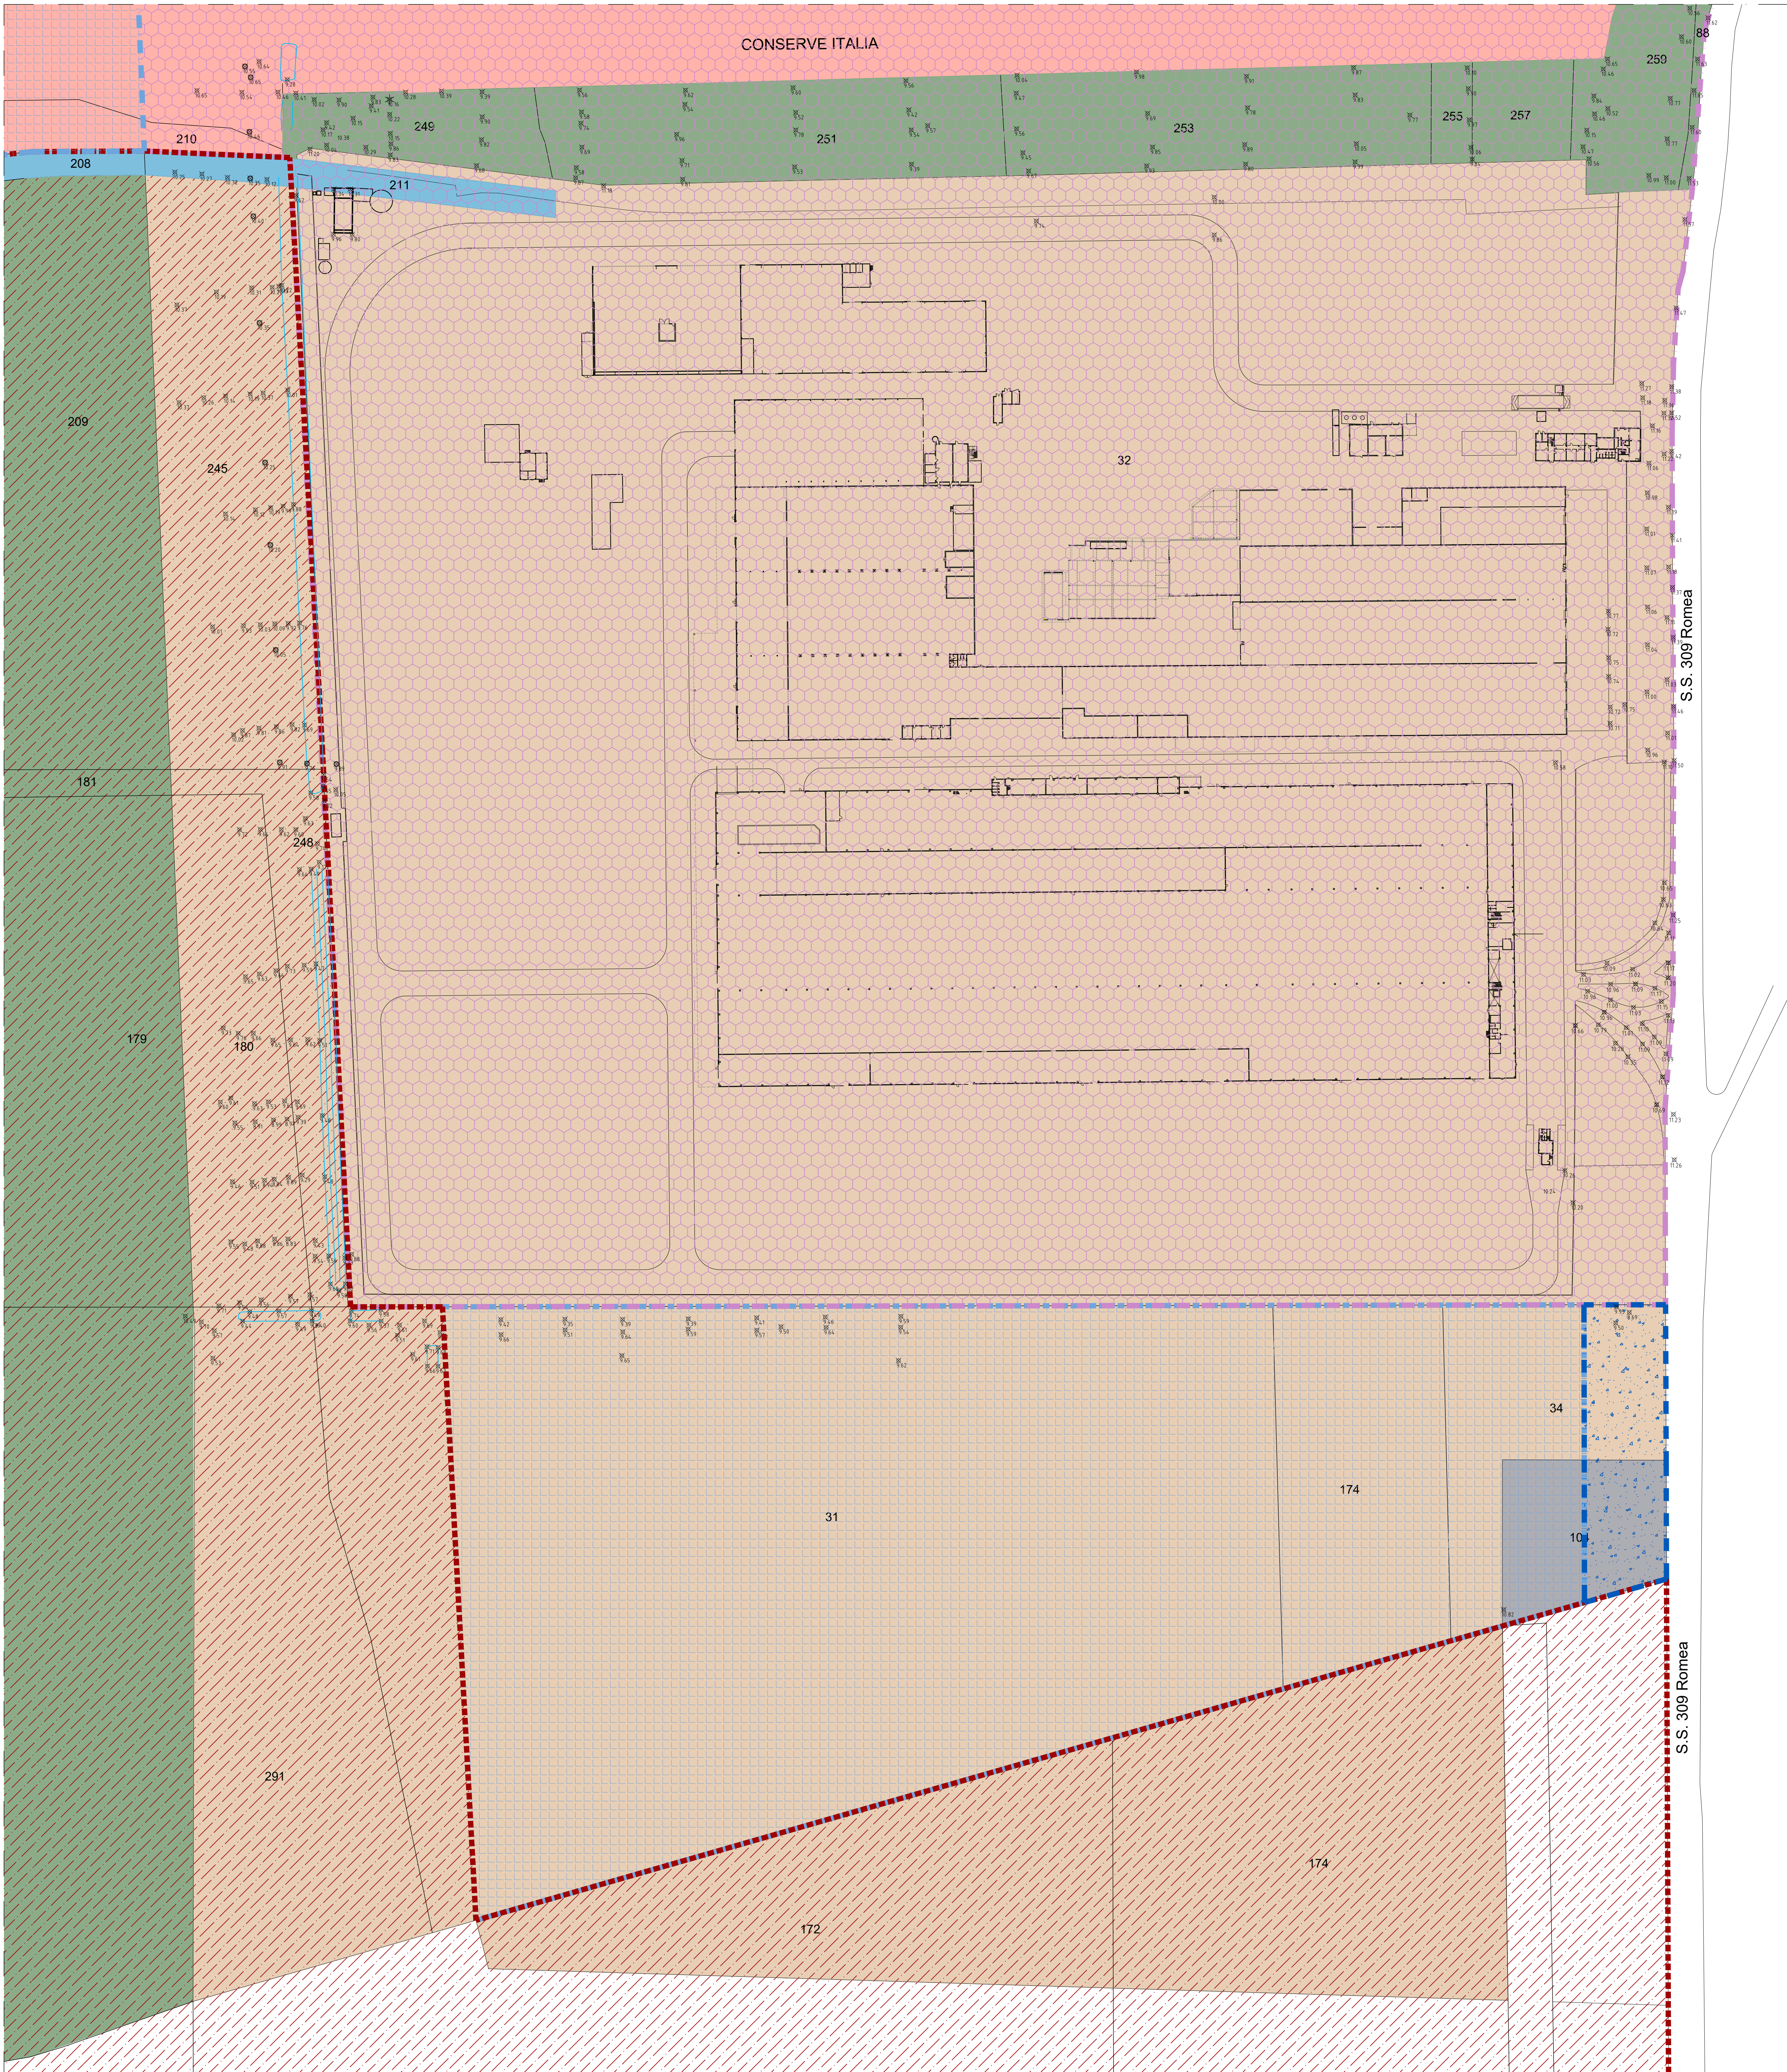

PLANIMETRIA GENERALE  
Scala 1:1000