

STUDIO TECNICO
Geom. Silvio Barillani

VIA XX SETTEMBRE 36-CODIGORO (FE)-TEL./FAX.0533/711249
VIA CENTRO 57-PONTELANGORINO (FE)-TEL.-0533/932021
e-mail: mail@studiotecnicobarillani.191.it

PROGETTO

VARIANTE SPECIFICA AL POC DEL COMUNE DI CODIGORO.

CON VALORE DI PUA PER L'ATTUAZIONE DEL COMPARTO AUC3

SITO IN PONTELANGORINO VIA CENTRO 31B

Ditta: FOLLI MARCELLO, MUSACCHI SERENA,
SUCCI CIMENTINI REMIGIO, BERTA, FIORELLA e EBE

Tavola: Elaborato:
PLANIMETRIA GENERALE
PERIMETRO PUA IN VAR. AL RUE
Disegni Scala:
1:2000-1:200

Firme: Il Progettista:

Comune di Codigoro
Fraz. Pontelangorino
Foglio n°56
Mappali n°588-587-596-635-598 e parte dei mn. 351-352

Area oggetto di PUA



Estratto di Mappa - Scala 1:2000

CALCOLO E DIMENSIONAMENTO DEL P.U.A.

-S.T. (PUA IN VARIANTE) = mq. 4493.00

-PARCHEGGI (P1) = mq. 150.00

-VERDE (U) = mq. 304.00

-STRADA = mq. 488.00

-MARCIAPIEDI = mq. 168.00

-S.F. = mq. 3383.00

-CALCOLO S.C. REALIZZABILE = S.T. x 0,15 =
4493,00 x 0,15 = mq. 673,95

-S.C. ESISTENTE NEL PUA = mq. 389.29

-S.C. RESIDUA REALIZZABILE NEL PUA =
mq. 673,95 - 389,29 = mq. 284,66


- VERDE
- STRADA
- PARCHEGGIO
- MARCIAPIEDE
- FUTURE COSTRUZIONI

LEGENDA FABBRICATI

① ABITAZIONE ESISTENTE DA SANARE
S.C. = mq. 163,54

② MACAZZINO ESISTENTE S.C. = mq. 225,75
IN PARZIALE DIFFORMITA'

③ S.C. RESIDUA = mq. 284,66

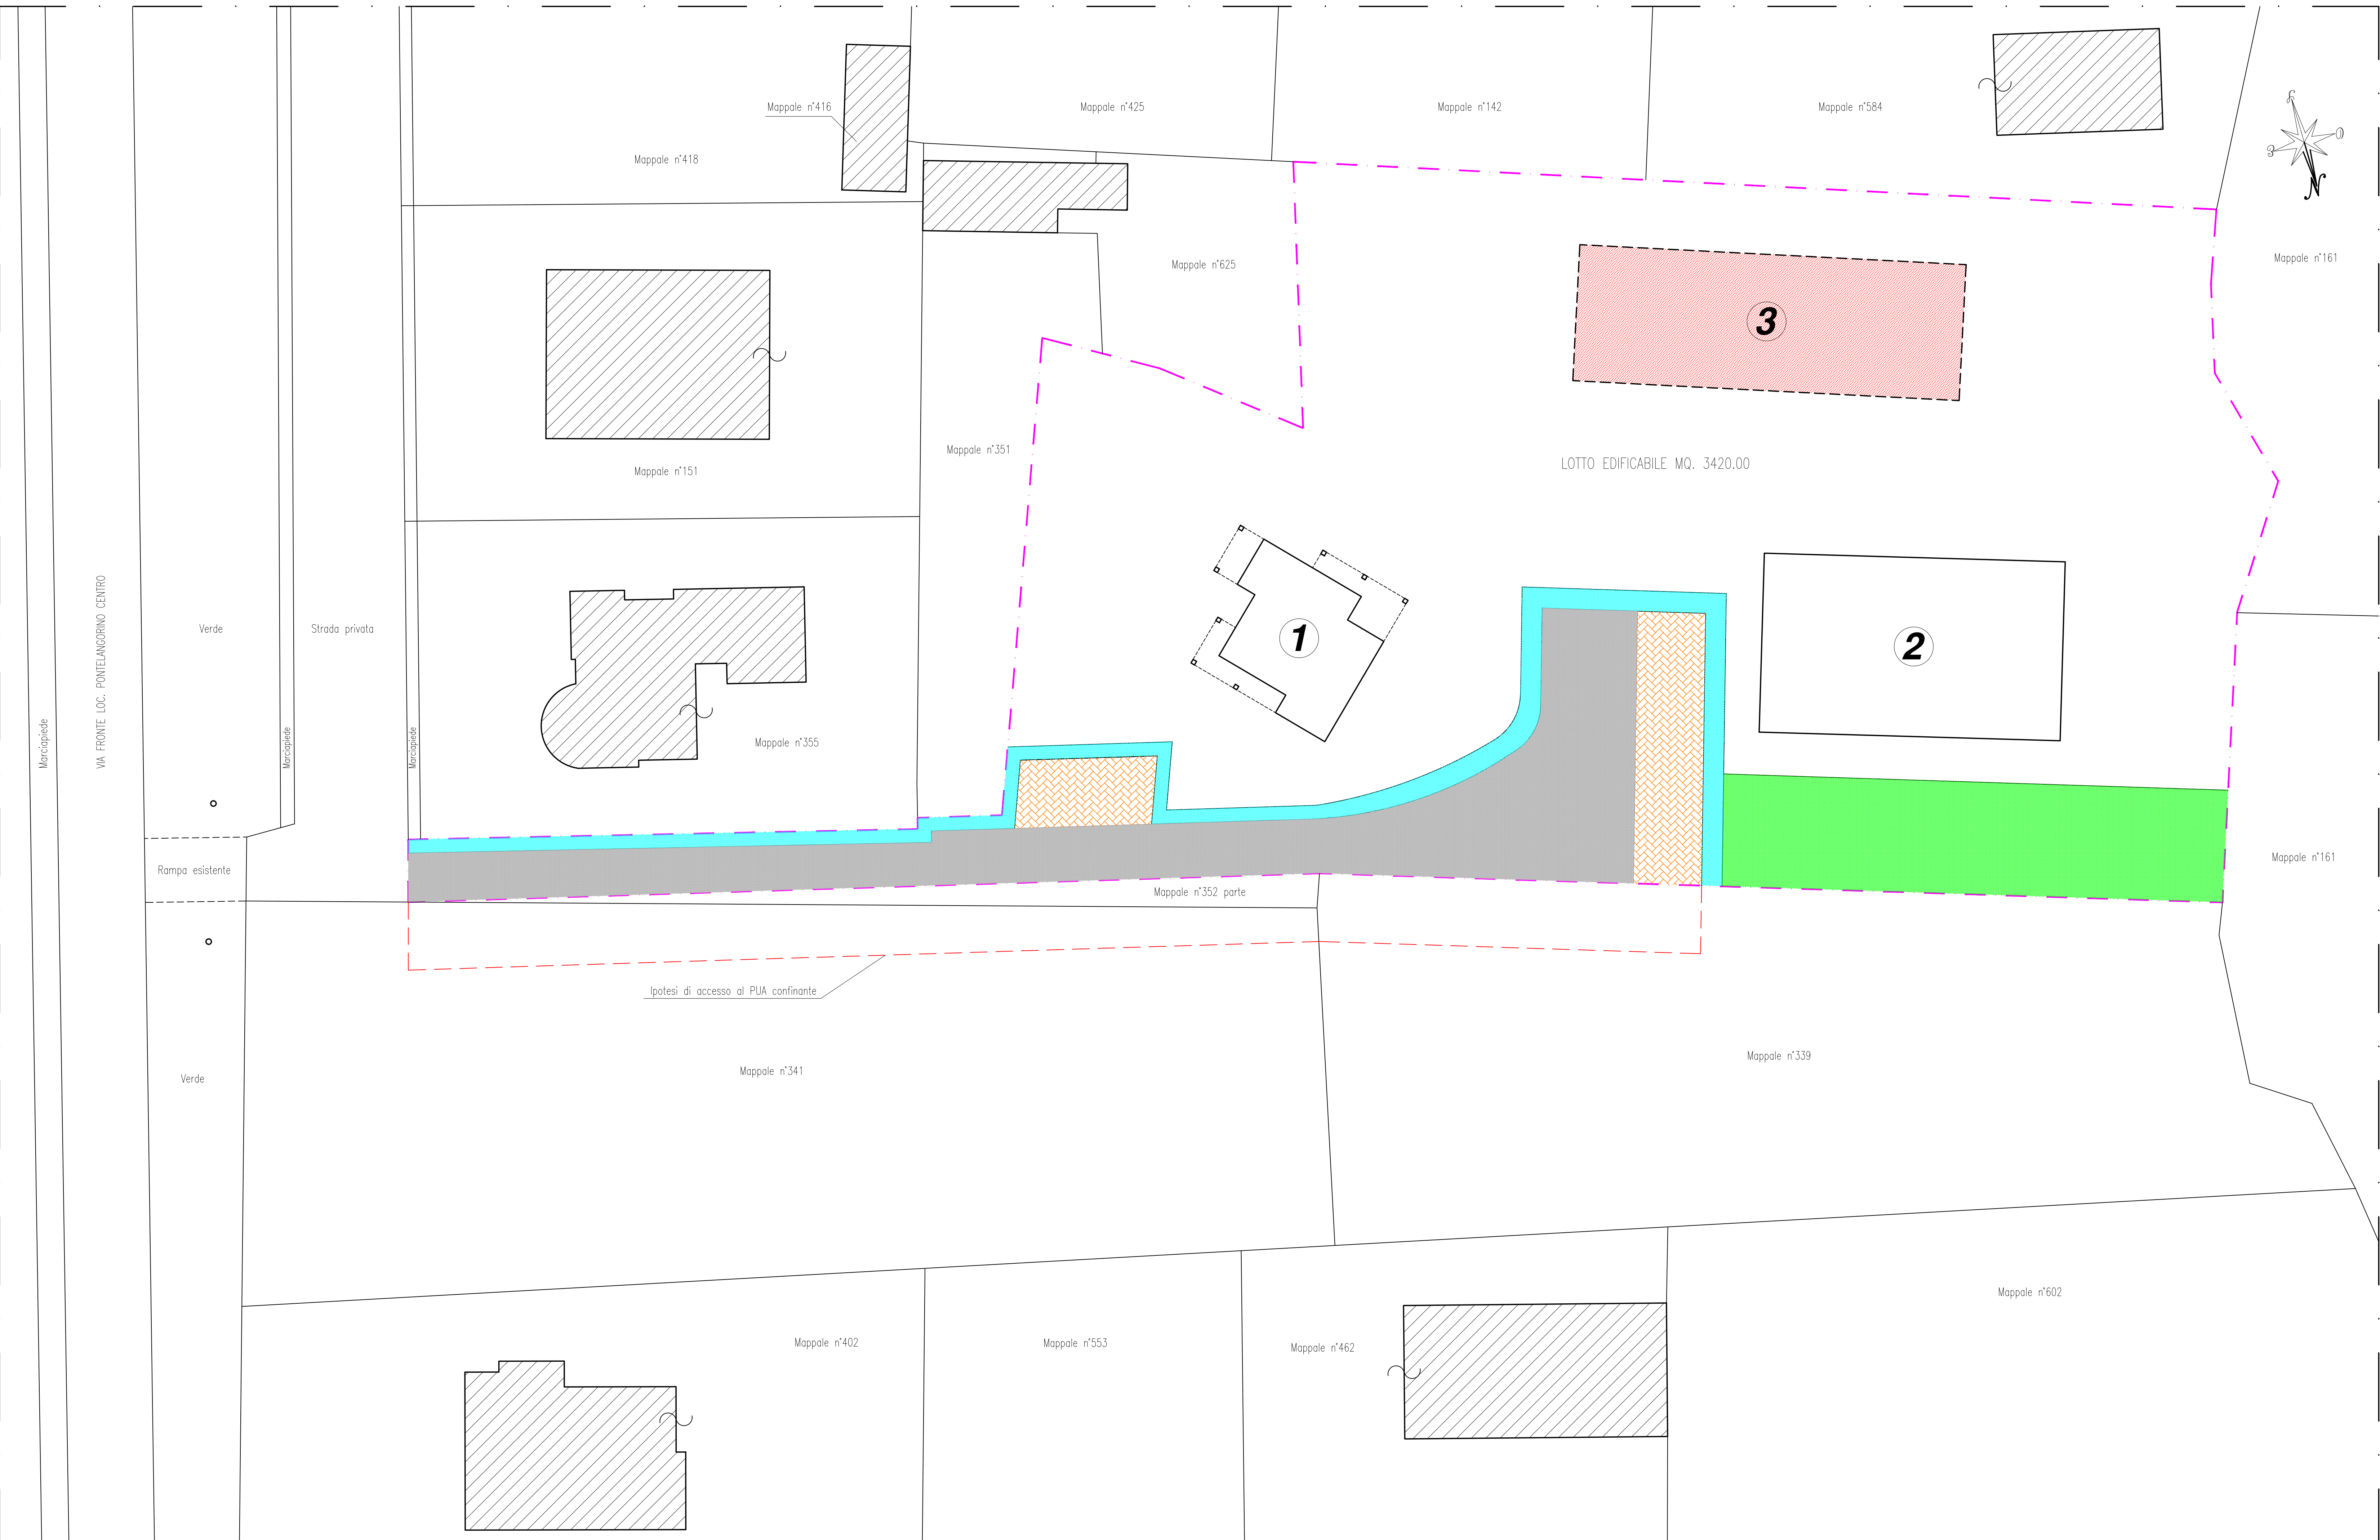

Planimetria generale perimetro PUA in variante al RUE - Scala 1:200