
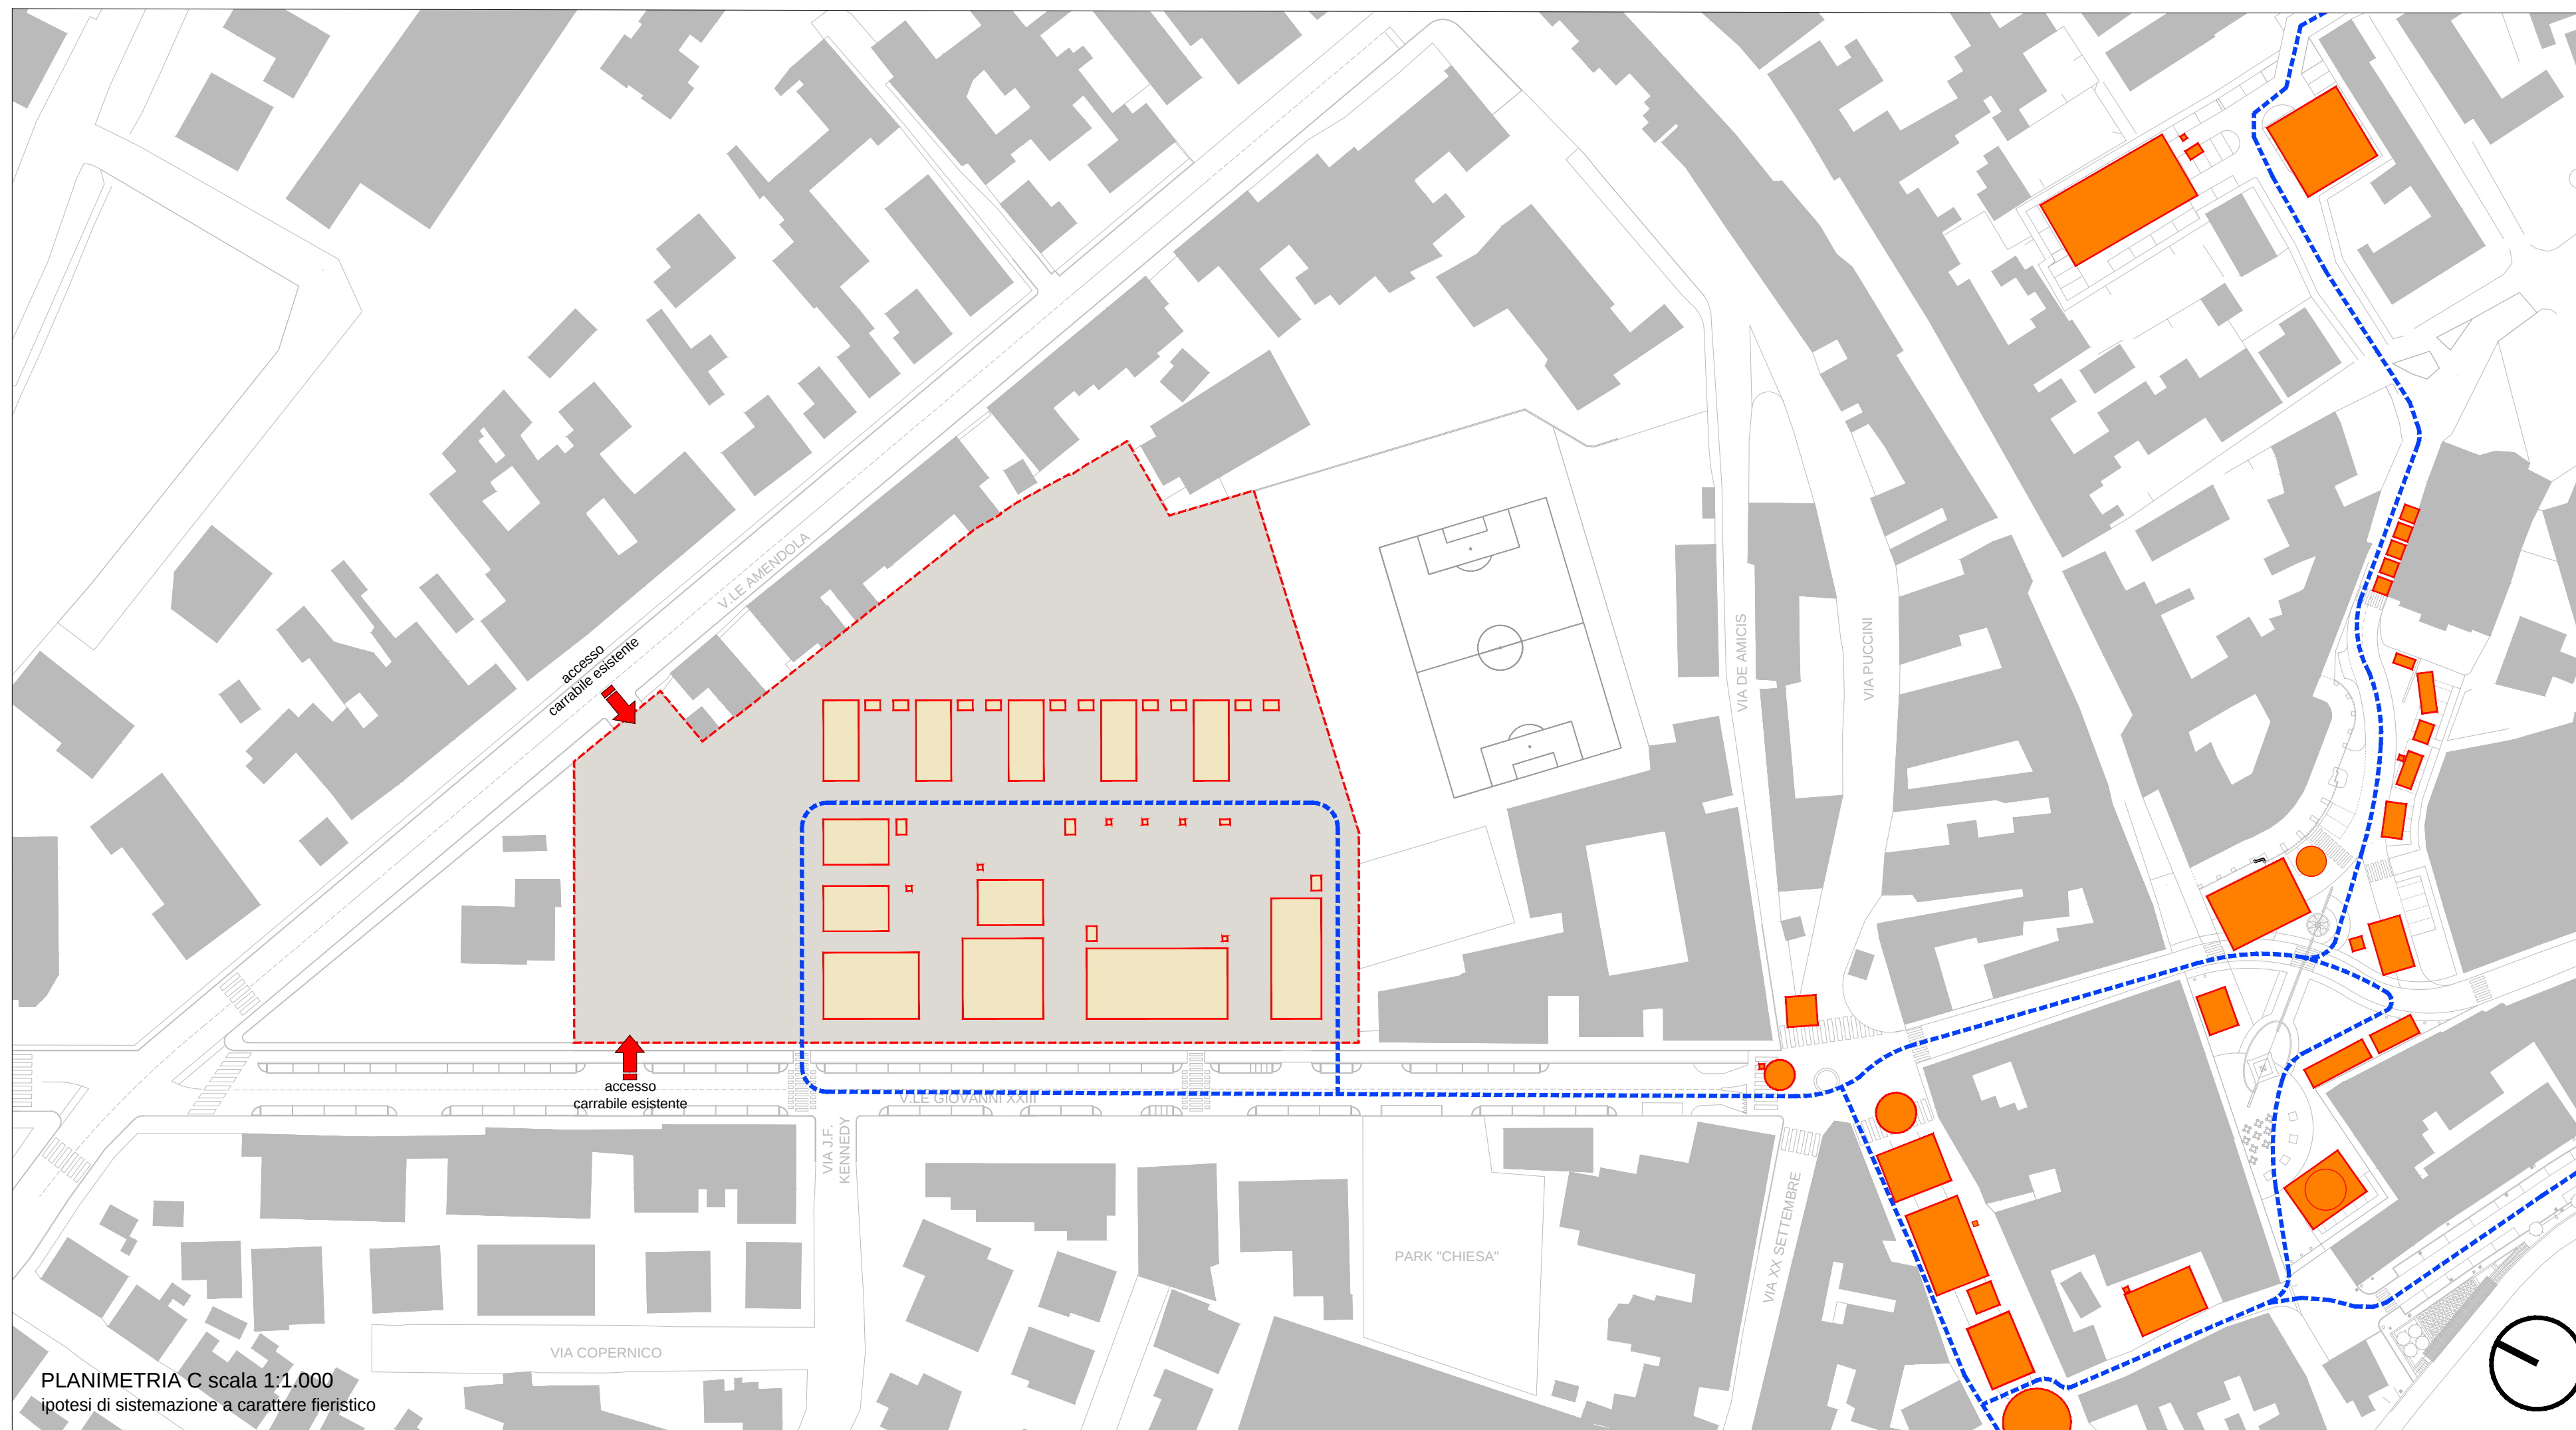
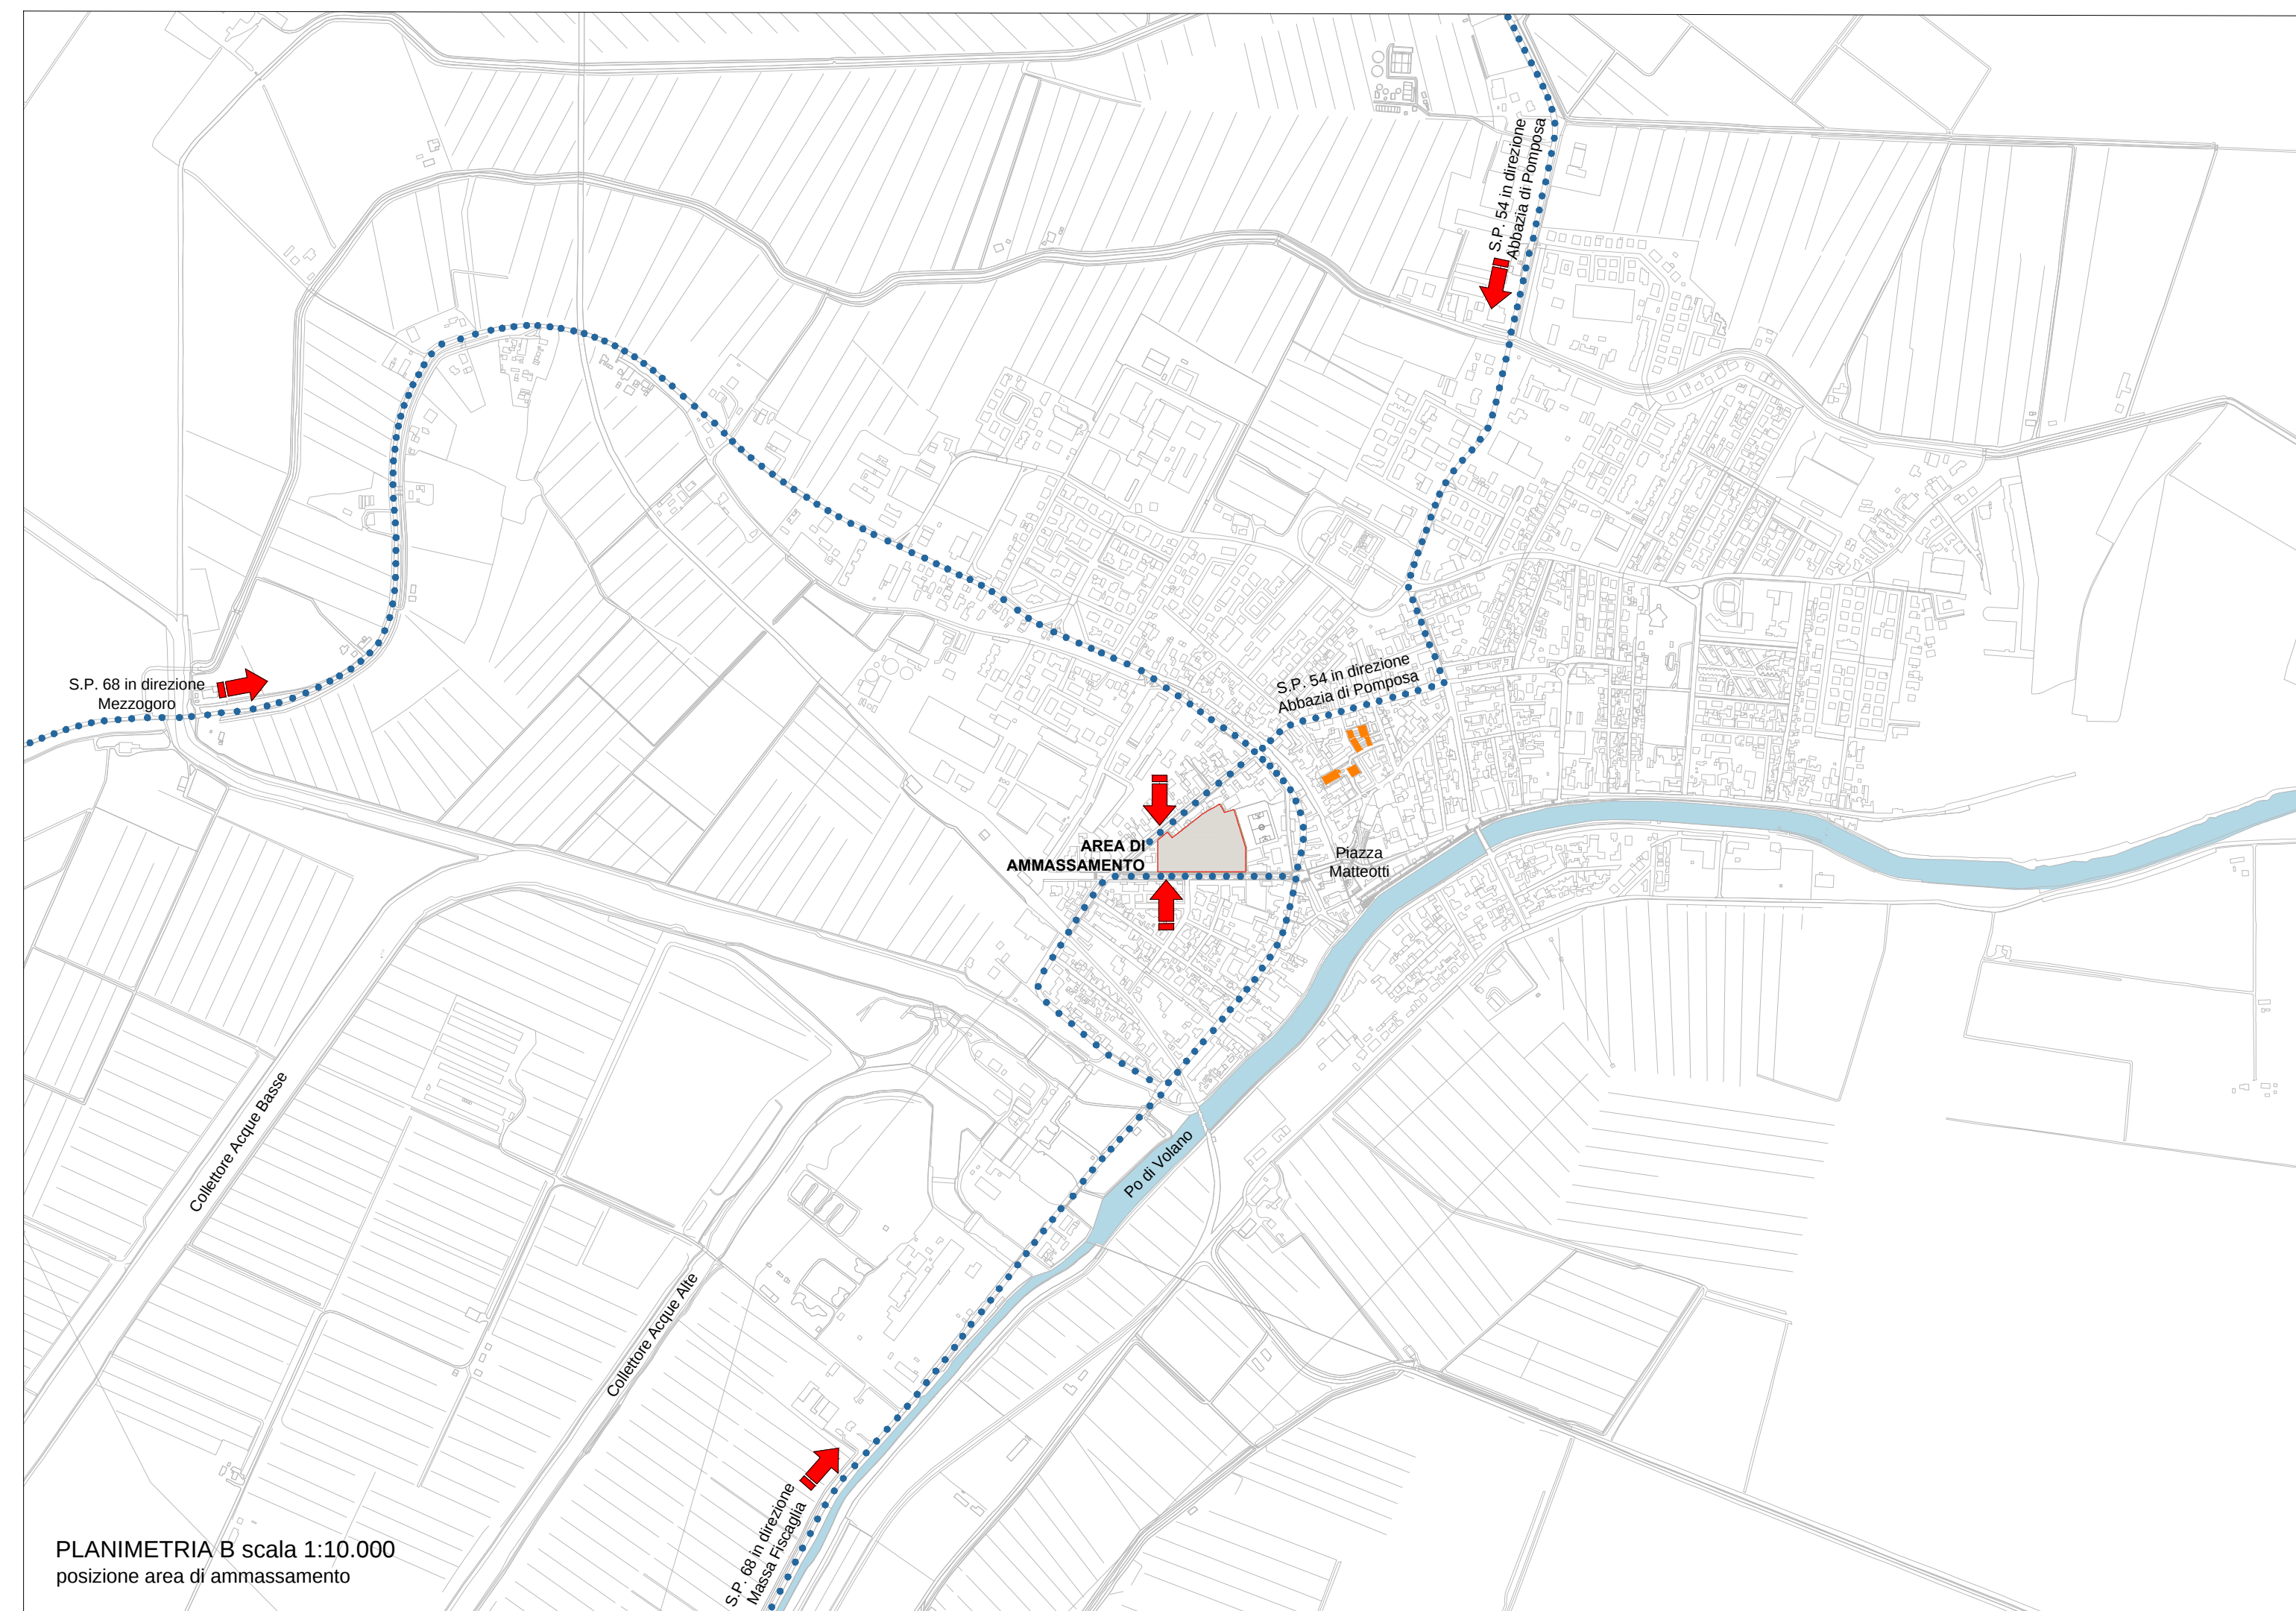


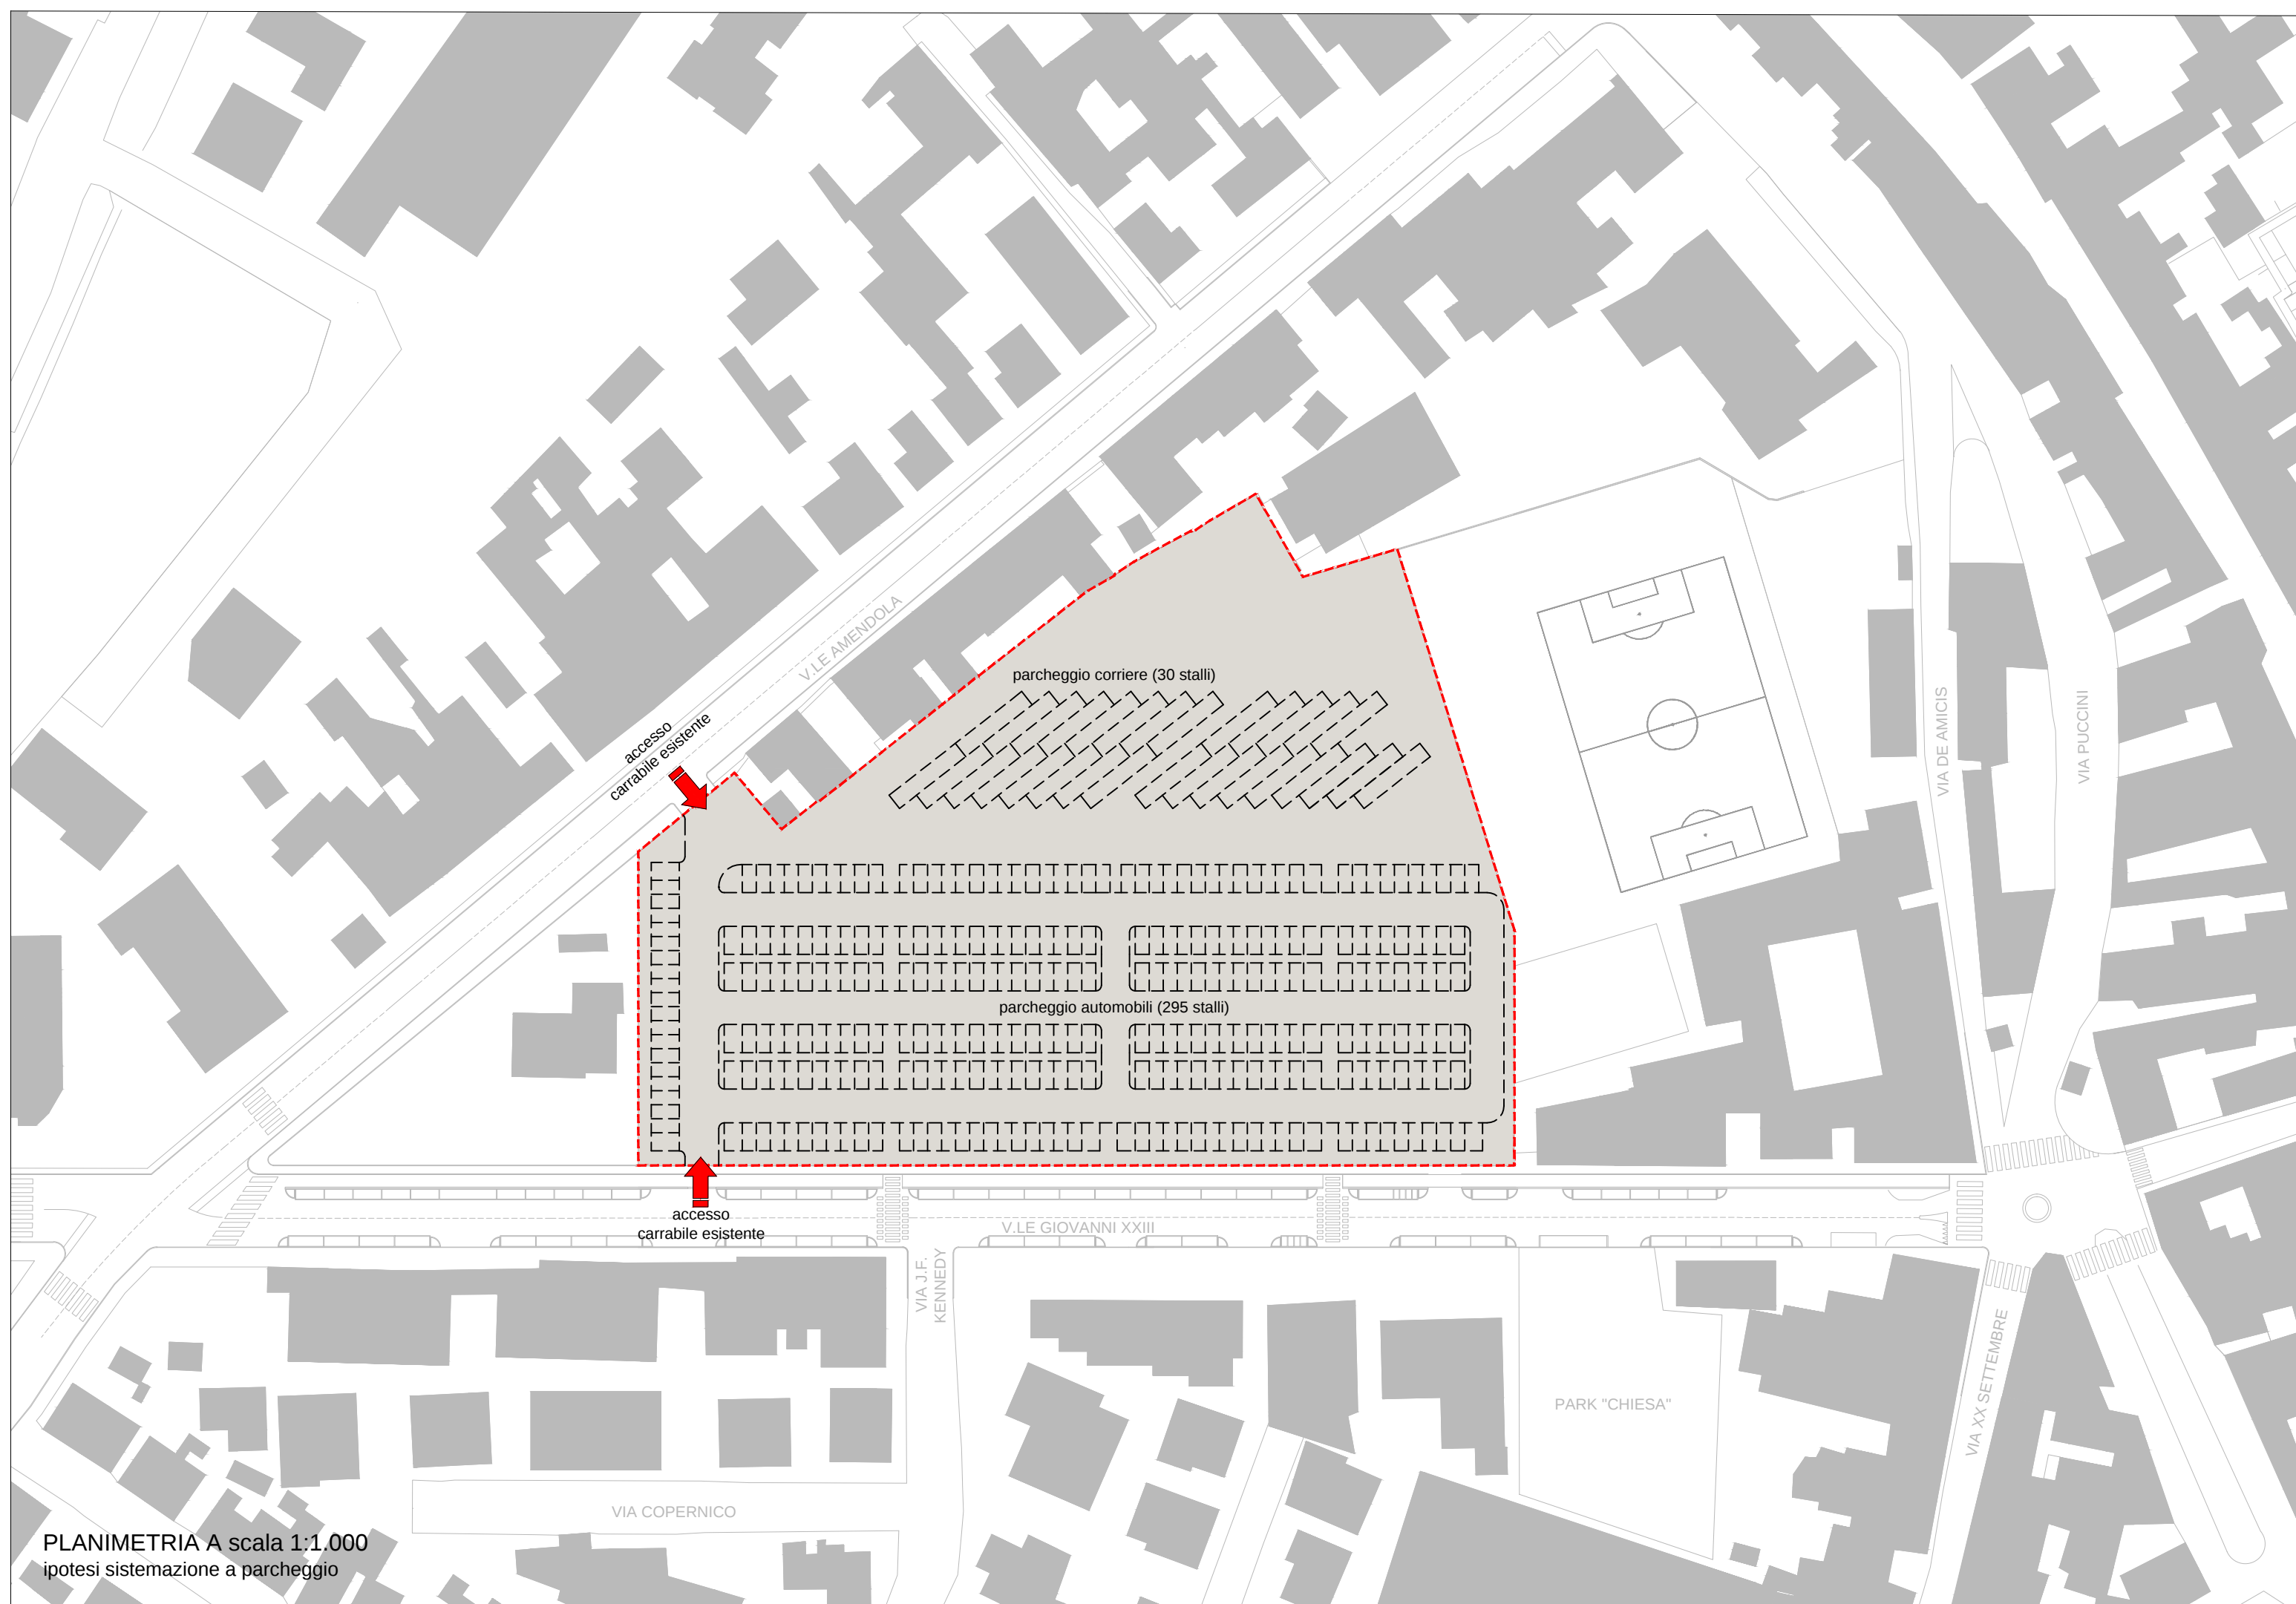

Il primo stralcio prevede l'acquisizione delle aree di progetto e la demolizione di edifici e sistemazioni esterne esistenti.

La planimetria di progetto del primo stralcio, pertanto, rappresenta l'area di intervento liberata dagli immobili esistenti, a seguito delle demolizioni.

Le edificazioni previste dal progetto, sia per quanto riguarda la palestra, sia per quanto riguarda le sistemazioni esterne, vengono realizzate successivamente alle demolizioni e vengono rappresentate nelle successive tavole grafiche. La Tav. 13 riporta il raffronto tra stato attuale e progetto, sia per quanto riguarda il primo stralcio, sia per quanto riguarda le successive opere di costruzione.

Nelle more della realizzazione del secondo stralcio l'area di progetto, a seguito dell'acquisizione e delle demolizioni previste dal primo stralcio, potrà comunque essere utilizzata.

- La planimetria A dimostra un utilizzo a parcheggio, per un numero considerevole di mezzi, e potrà garantire posteggio sia alle automobili, sia a corriere e mezzi pesanti.

- La planimetria B illustra la collocazione dell'ambito, inteso come area di ammassamento, secondo il piano di Protezione Civile. Sarà facilmente raggiungibile da tutto il centro abitato di Codigoro e sarà altresì facilmente collegabile ai centri abitati limitrofi ed alle principali vie di comunicazione, terrestri e fluviali.

- La planimetria C dimostra come l'area possa accogliere le attrazioni fieristiche usualmente collocate nel parcheggio Spada, ampliando peraltro l'offerta e mantenendola in collegamento con la centrale Piazza Matteotti.



COMUNE DI
CODIGORO
PROVINCIA DI FERRARA



**PROGETTO PER LA REALIZZAZIONE DI
NUOVI IMPIANTI SPORTIVI E SPAZI
PUBBLICO - RICREATIVI IN CODIGORO**

Progetto Preliminare
Adeguamento alle osservazioni

PROGETTO ARCHITETTONICO

Arch. Sergio Vendrame
Arch. Emanuela Barro
Arch. Marco Munarin

PROGETTO URBANISTICO

Urb. Raffaele Gerometta

PRIME INDICAZIONI SICUREZZA

Ing. Lino Pollastri

COLLABORATORI

Arch. Matteo Zambon
Arch. Margherita Dal Vera
Dott. Massimiliano Mattiello

VISTO:

Direttore Tecnico
Arch. Mario Zuccotti

R.U.P.

Arch. Alessandro Ghirardini

PROGETTO - PRIMO STRALCIO PLANIMETRIE DI PROGETTO

DATA: Dicembre 2015

SCALA: 1:10.000; 1:1.000

REVISIONE:

1\Gie.TV\CCD1150534\Produzione\03_VWR_Progetti_preliminari\02_Temporanei\02_Architettonici\01_Filo_editabile\cd\Tav_06_Planimetria_1°Stadio.dwg



C.F./P.IVA 0341961120001
pec mateng@legalmail.it
mateng@mateng.it

Sede legale e operativa
Via S. Felice 21
40122 Bologna (BO)
T +39 051 29 12 911
F +39 051 23 97 14

Sede operativa:
Via Treviso 18
31020 S. Vendemiano (TV)
T +39 0438 41 24 33
F +39 0438 42 90 00

06