

NOTE GENERALI

- 1) TUTTE LE QUOTE SONO ESPRESSE IN m
2) TUTTE LE DIMENSIONI SONO ESPRESSE IN cm SALVO DOVE DIVERSAMENTE SPECIFICATO

ELEMENTI GEOMETRICI

Vertice RA1		Vertice AA1		Vertice AC1		Vertice AE1	
Est	4315.608	Est	4302.105	Est	4329.707	Est	4316.641
Nord	-1269.615	Nord	-1270.584	Nord	-1257.812	Nord	-1229.584
Az	80.3363	Az	121.7278	Az	23.1228	Az	321.6807

Vertice RA2		Vertice AA2		Vertice AC2		Vertice AE2	
Est	4335.138	Est	4315.315	Est	4337.711	Est	4303.441
Nord	-1263.383	Nord	-1275.276	Nord	-1236.754	Nord	-1224.907
Az	380.3362	Az	180.3362	Az	121.1166	Az	380.2782
R	20.500	R	28.250	R	23.250	R	28.250
Alfa	100.0000	Alfa	58.6084	Alfa	97.9939	Alfa	58.5975
T	20.500	T	14.007	T	22.529	T	14.004
Sv	32.201	Sv	26.007	Sv	35.788	Sv	26.003


Vertice RA3		Vertice AA3		Vertice AC3		Vertice AE3	
Est	4322.674	Est	4322.613	Est	4375.106	Est	4296.123
Nord	-1224.323	Nord	-1298.147	Nord	-1249.633	Nord	-1202.045
Az	280.3362						
R	20.500						
Alfa	100.0000						
T	20.500						
Sv	32.201						

Vertice RA4		Vertice AB1		Vertice AD1		Vertice AF1	
Est	4283.615	Est	4326.424	Est	4375.106	Est	4292.314
Nord	-1236.787	Nord	-1296.931	Nord	-1249.633	Nord	-1203.265
Az	180.3362	Az	380.3362	Az	321.1166	Az	180.2779
R	20.500						
Alfa	100.0000						
T	20.500						
Sv	32.201						

Vertice RA5		Vertice AB2		Vertice AD2		Vertice AF2	
Est	4296.078	Est	4318.857	Est	4347.202	Est	4299.894
Nord	-1275.847	Nord	-1273.218	Nord	-1240.022	Nord	-1226.947
Az	80.3365	Az	42.4109	Az	292.9303	Az	242.3927
R	20.500	R	23.250	R	30.000	R	23.250
Alfa	99.9997	Alfa	62.0746	Alfa	28.1963	Alfa	62.1148
T	20.500	T	12.328	T	6.752	T	12.337
Sv	32.201	Sv	22.670	Sv	13.283	Sv	22.685

Vertice RA6		Vertice AB3		Vertice AD3		Vertice AF3	
Est	4315.608	Est	4326.476	Est	4331.443	Est	4292.273
Nord	-1269.615	Nord	-1263.526	Nord	-1241.780	Nord	-1236.649
Az				Az	351.8471		
				R	18.250		
				Alfa	58.9168		
				T	9.104		
				Sv	16.890		

Vertice RA6		Vertice AD4					
Est	4315.608	Est	4325.195				
Nord	-1269.615	Nord	-1235.158				

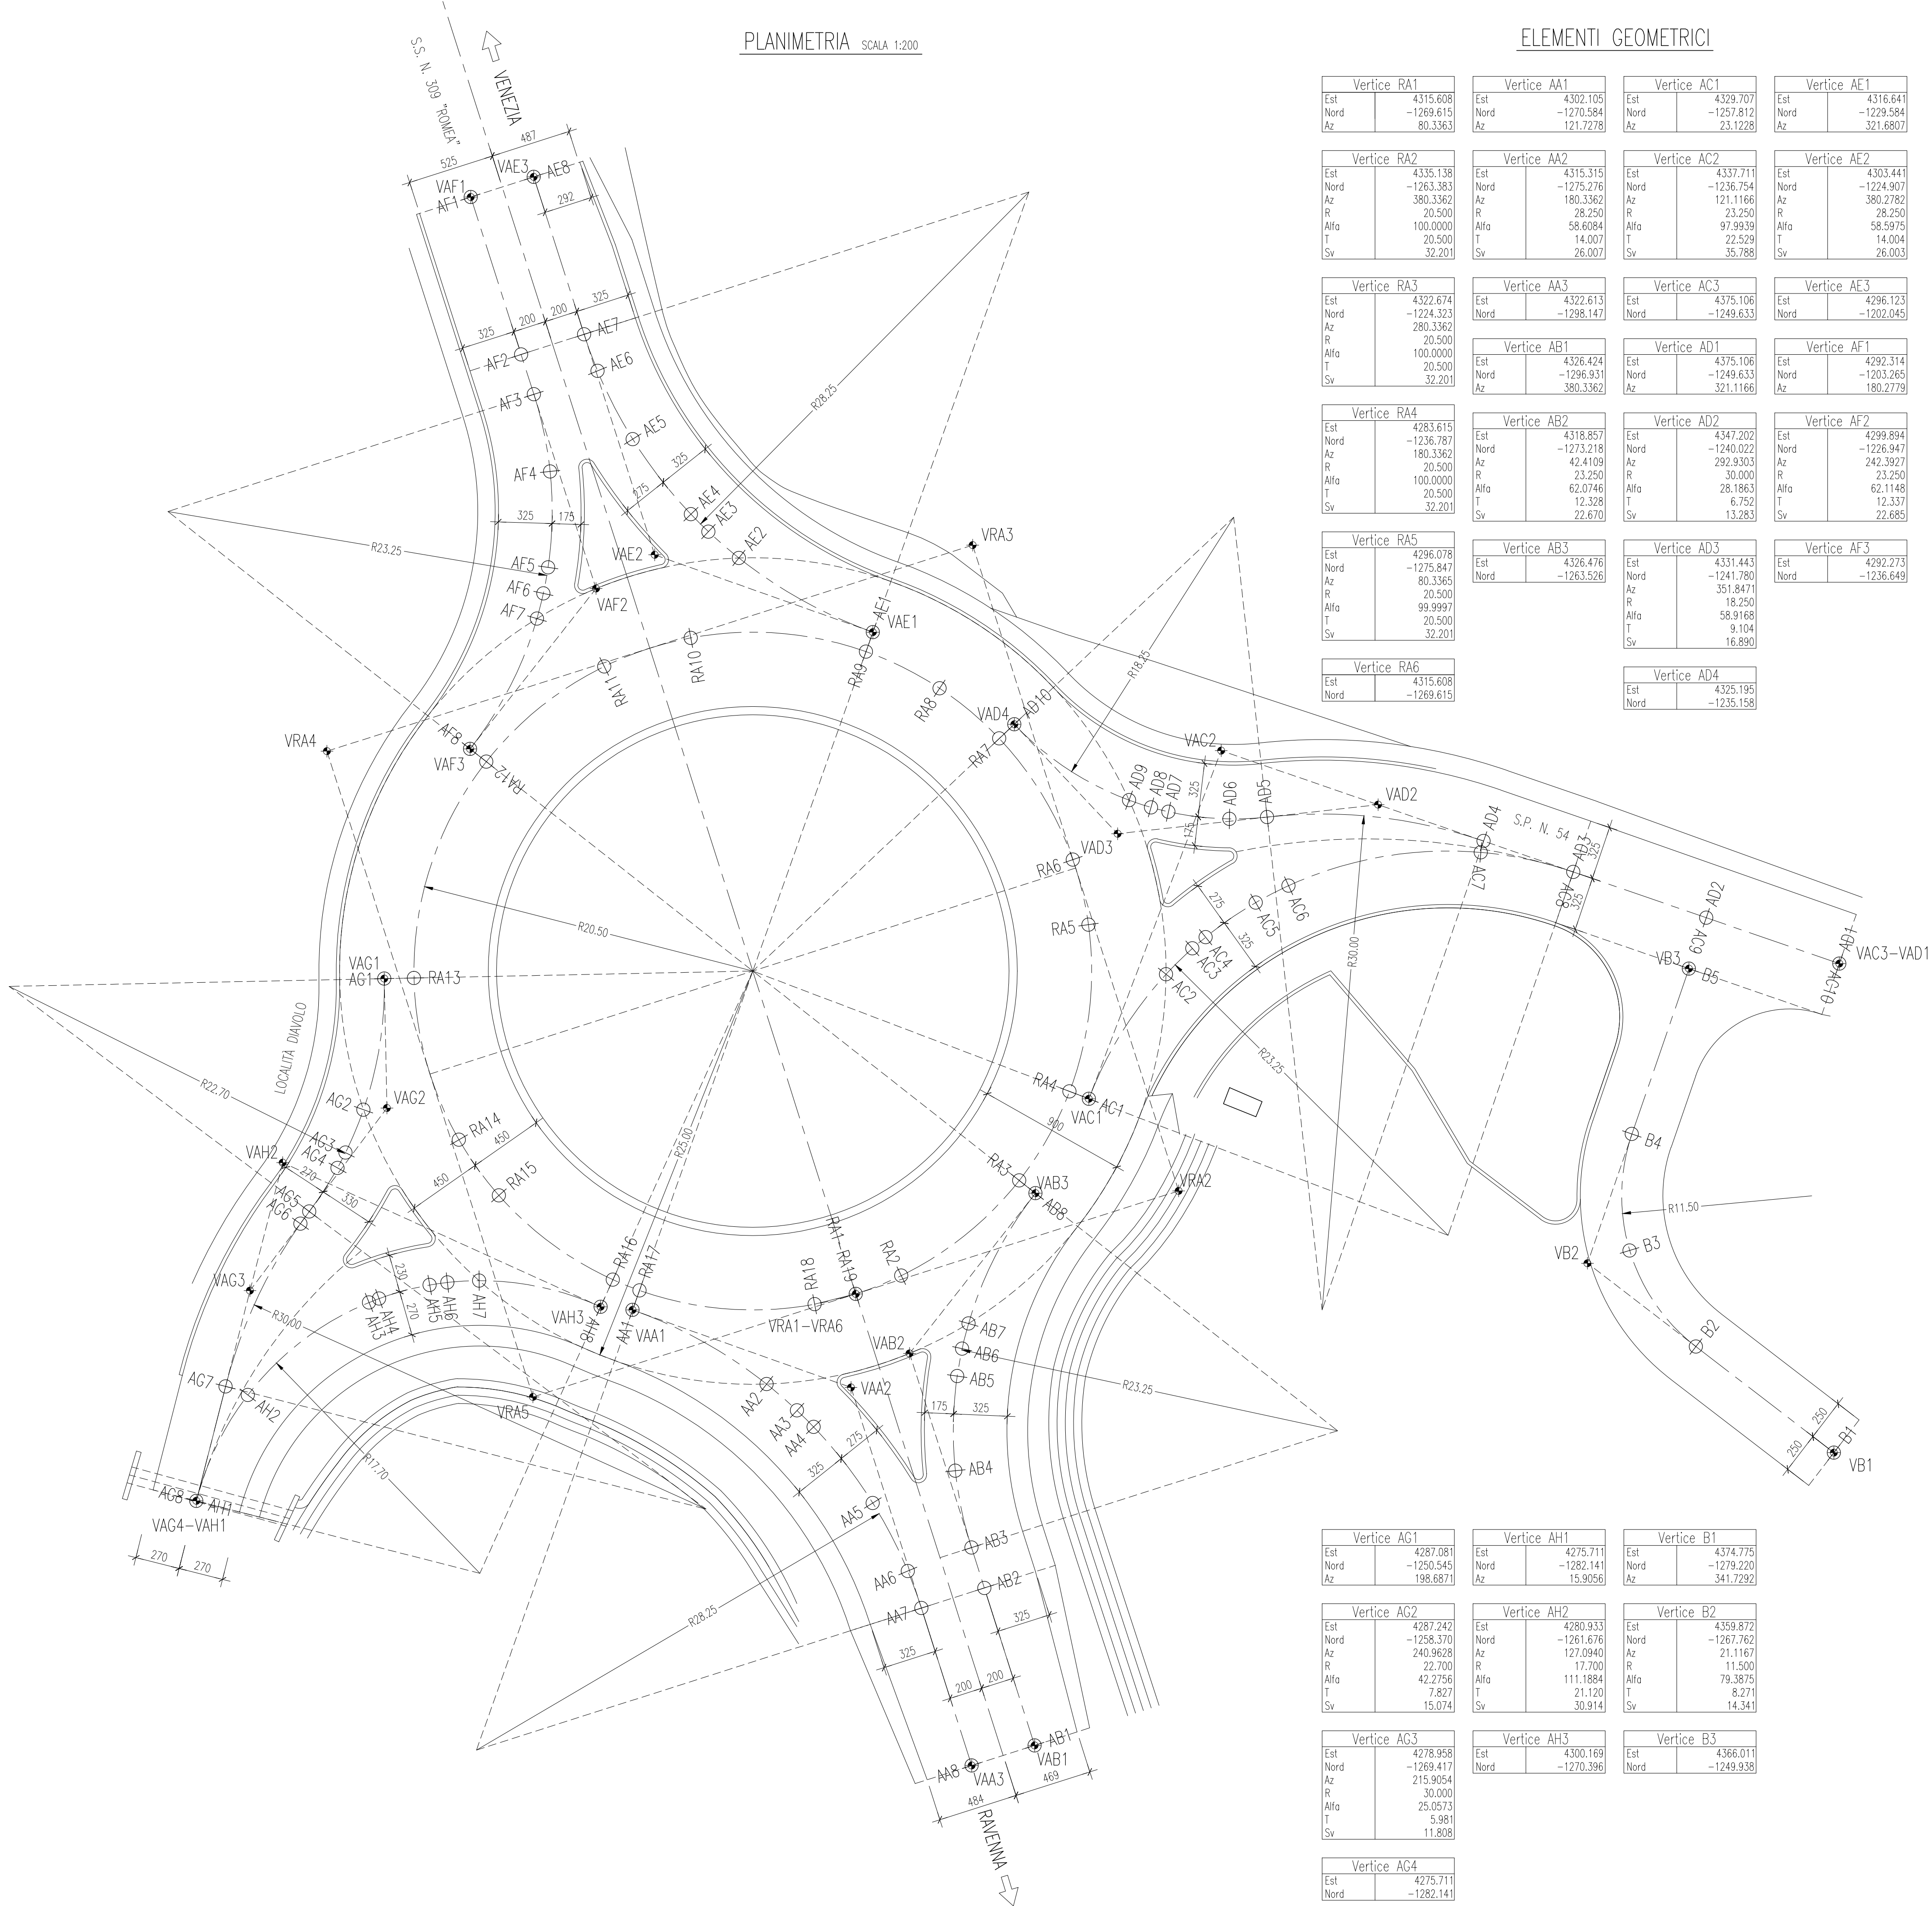

Vertice AG1		Vertice AH1		Vertice B1	
Est	4287.081	Est	4275.711	Est	4374.775
Nord	-1250.545	Nord	-1282.141	Nord	-1279.220
Az	198.6871	Az	15.9056	Az	341.7292

Vertice AG2		Vertice AH2		Vertice B2	
Est	4287.242	Est	4280.933	Est	4359.872
Nord	-1258.370	Nord	-1261.676	Nord	-1267.762
Az	240.9628	Az	127.0940	Az	21.1167
R	22.700	R	17.700	R	11.500
Alfa	42.2756	Alfa	111.1864	Alfa	79.3875
T	7.827	T	21.120	T	8.271
Sv	15.074	Sv	30.914	Sv	14.341

Vertice AG3		Vertice AH3		Vertice B3	
Est	4278.958	Est	4300.169	Est	4366.011
Nord	-1269.417	Nord	-1270.396	Nord	-1249.938
Az	215.9054				
R	30.000				
Alfa	25.0573				
T	5.981				
Sv	11.808				

Vertice AG4					
Est	4275.711				
Nord	-1282.141				



anas
GRUPPO FS ITALIANE

Anas S.p.A. - Gruppo Ferrovie dello Stato Italiane
Società con socio unico soggetta all'attività di direzione e coordinamento di Ferrovie dello Stato Italiane S.p.A. e concessionaria ai sensi del D.L. 138/2002 (convertito con L. 178/2002)

Struttura Territoriale Emilia Romagna
Viale A. Masini, 8 - 40126 Bologna T [+39] 051 6301111 - F [+39] 051 244970
Pec anas.emiliaromagna@postacert.stradeanas.it - www.stradeanas.it

S.S. 309 "ROMEA"

**INTERVENTI DI RAZIONALIZZAZIONE ED ADEGUAMENTO
DELLE INTERSEZIONI A RASO LUNGO LA S.S. 309
II STRALCIO
DAL KM 35+500 al KM 55+100**

PROGETTO DEFINITIVO

IL PROGETTISTA:	GRUPPO DI PROGETTAZIONE:
ing. Silvano ROSSATO	
VISTO: IL RESPONSABILE STRUTTURA TECNICA PROGETTAZIONE	
ing. Annalisa LAMBERTI	
VISTO: IL RESPONSABILE DEL PROCEDIMENTO	
ing. Francesco PISANI	

INTERVENTO 17
ROTATORIA INTERSEZIONE LOCALITA' DIAVOLO E S.P. 54 VOLANO
AL Km 42+600

PLANIMETRIA DI TRACCIAMENTO

CODICE PROGETTO	NOME FILE	REVISIONE	SCALA
PROGETTO C03001 D 1901	CODICE ELAB. T00PSC04TRAPLO1	A	1:200
D			
C			
B			
A	EMISSIONE	Dicembre 2019	Geom. G.Zampini
REV.	DESCRIZIONE	DATA	REDDATO
			VERIFICATO
			APPROVATO

Ing. Silvano Rossato
Geol. Claudio Leoncini
Geom. Giulio Zampini
Geom. Nicola Cordiali

UFFICIO TECNICO: Via Dalmata Grande, 61 - 37066 Sommacampagna (VR)
Tel. 045 510288 - Fax 045 510514
e-mail: sross@progetti-verona.com

Ing. Silvano ROSSATO