

STUDIO TECNICO DI PROGETTAZIONE
Geom. BONDI GIANNI
Via Roma n° 11 - 44021 Codigoro (FE) -
Tel. e Fax 0533/714613 - E-mail: bondigianni@libero.it

COMUNE di CODIGORO
Provincia di Ferrara

Provincia di Ferrara

**COSTRUZIONE DI FABBRICATO AD USO MAGAZZINO
CAPRILE DI CODIGORO, VIA LOC. CAPRILE CENTRO 6**

PROPRIETÀ

F.LLI BENAZZI srl

TAVOLA

SVILUPPO DEL LOTTO

100

SVILUPPO DEL LOTTO


SCALA 1:500

DATA APRILE 2020

IL PROGETTISTA

Timbro

SI RISERVA AI TERMINI NORMATIVI LA PROPRIETA' DEL PRESENTE ELABORATO GRAFICO

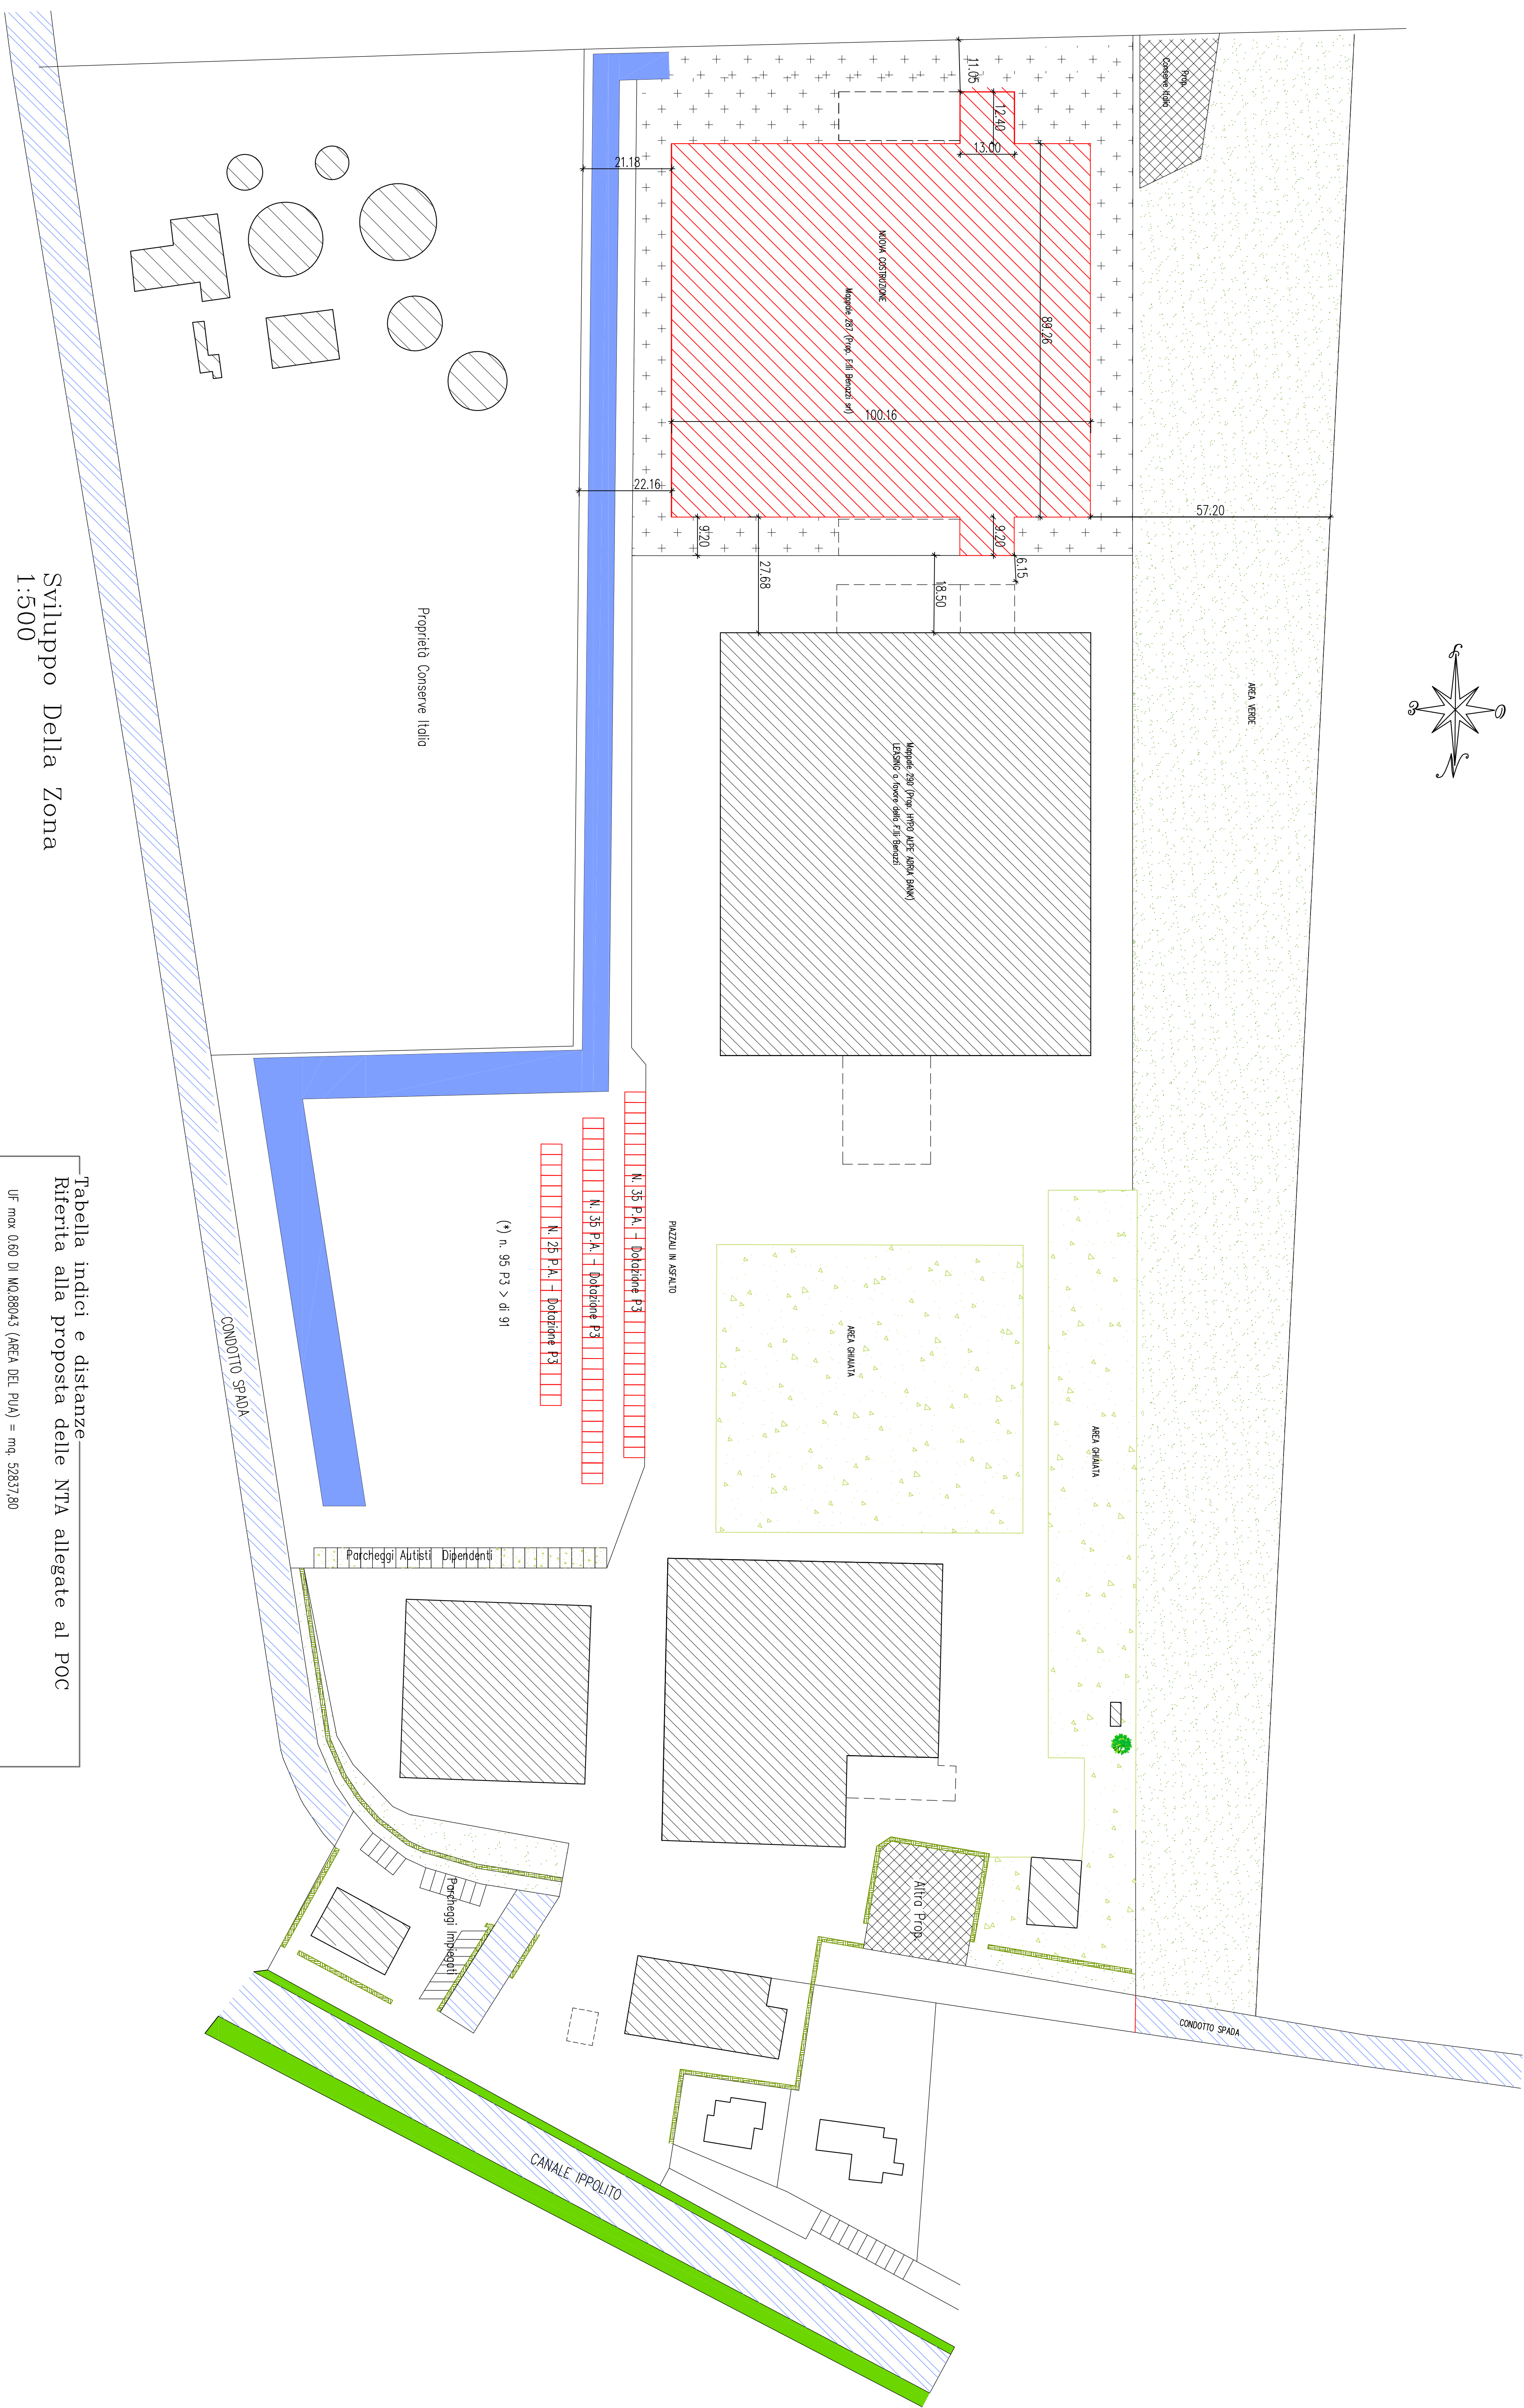

CALCOLO PARCHEGGI PRIVATI

1 P.A./100 mq. di Sc. = $9136.86/100 = 91.36$
Realizzati 95 P.A.

Tabella indici e distanze